
Profilo in asse galleria
1:250

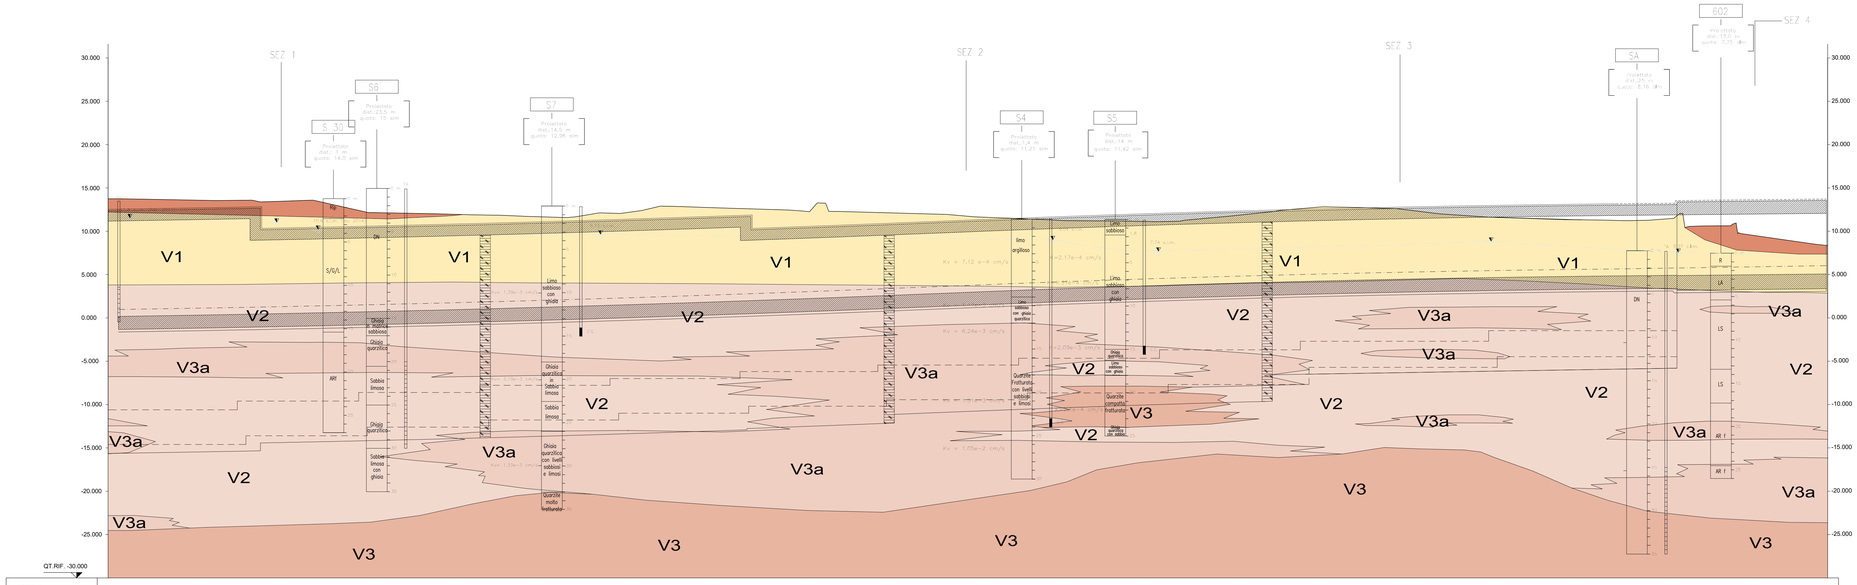

SEZIONI	1	2	3	4	5	6	7	8	9	10	11	12	13	14	15	16	17	18	19	20	21
DISTANZE PARZIALI																					
DISTANZE PROGRESSIVE																					
ETTOMETRICHE	0										1										
QUOTE TERRENO	13.75	13.59	13.46	12.16	11.95	11.67	12.18	12.71	12.34	12.13	11.66	11.24	11.12	11.60	12.81	12.45	11.61	11.32	11.44	9.50	8.35
QUOTE PROGETTO																					
DIFFERENZA DI QUOTA																					

LEGENDA

Indagini geognostiche P.E.

- 602 Sondaggio geognostico
- 641 Pozzo per monitoraggio idrogeologico
- S30 Piezometro già esistente

Indagini geognostiche integrative

- S8 Sondaggio geognostico attrezzato con piezometro
- POZZO 1 Pozzo
- Pz 1 Piezometro

UNITA' GEOTECNICHE

- Riporto e coltre colluviale


VERRUCANO

Il Verrucano è costituito da un complesso debolmente stratificato con livelletti di arenaria quarzosa (anageniti) immersi o alternati a livelli limoso-sabbiosi (filladi). Esclusi i livelli più superficiali (V1), si presenta notevolmente addensato a prescindere dalla elevata componente terrigena.

- V1 Verrucano meteorizzato/ridepositato (Alluvioni corte): limi sabbioso-argillosi con clasti
- V2 Verrucano alterato
- V3a Verrucano quarzitico alterato: ghiaia e clasti quarzitici
- V3 Verrucano compatto filladico

INDAGINI IN SITO

Sondaggi attrezzati con piezometro

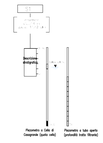

- Correlazione stratigrafica
- Livello massimo falda da letture piezometriche
- Sezioni geotecniche
- Piano di lavoro per esecuzione diaframmi

In merito alle sezioni 1-4 presenti sul profilo si rimanda alla tavola 0000_P00GA03GEOSG01_B

ANAS S.p.A.
Direzione Progettazione e Realizzazione Lavori

VARIANTE ALLA S.S.1 AURELIA (AURELIA BIS)
VIABILITA' DI ACCESSO ALL' HUB PORTUALE DI LA SPEZIA
INTERCONNESSIONE TRA I CASELLI DELLA A-12 E IL PORTO DI LA SPEZIA
3° LOTTO TRA FELETTINO E IL RACCORDO AUTOSTRADALE

PROGETTO ESECUTIVO DI STRALCIO E COMPLETAMENTO C - 3° TRATTO

PROGETTO ESECUTIVO | **GE265**



CESI Shaping a Better Energy Future Mandante
TECHINT Engineering & Construction Mandante
ideas Mandante

VISTO: IL RESPONSABILE DEL PROCEDIMENTO	RESPONSABILE DELL'INTEGRAZIONE DELLE PRESTAZIONI SPECIALISTICHE	GEOLOGO	IL COORDINATORE DELLA SICUREZZA IN FASE DI PROGETTAZIONE
Ing. Fabrizio CARDONE	Ing. Alessandro RODINO	Dott. Giulio ZAPPA	Dott. Domenico TRIMBOLI

GEOLOGIA E IDROGEOLOGIA
PROFILO GEOLOGICO - Tav 2 di 3

CODICE PROGETTO				NOME FILE	REVISIONE	SCALA:
PROGETTO	LIV. PROG.	N. PROG.		0000_T00GE00GEOFG02_A		
DPGE0265	E	20	CODICE ELAB.	T00GE00GEOFG02	A	1:250

REV.	DESCRIZIONE	DATA	REDATTO	VERIFICATO	APPROVATO
C					
B					
A	EMISSIONE A SEGUITO ISTRUTTORIA ANAS	Ottobre 2021	P.Vendrame	G.Zappa	A. Nardi