


RAMPA P

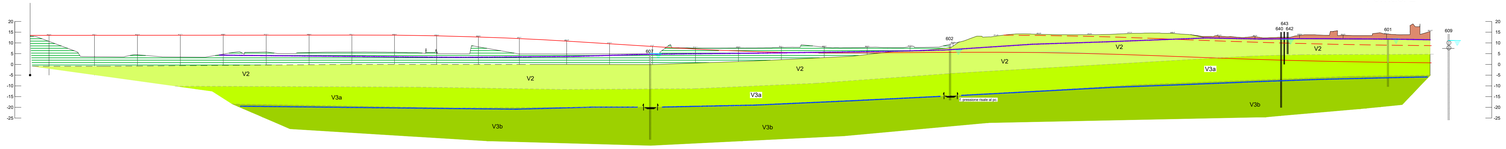


RAMPA N

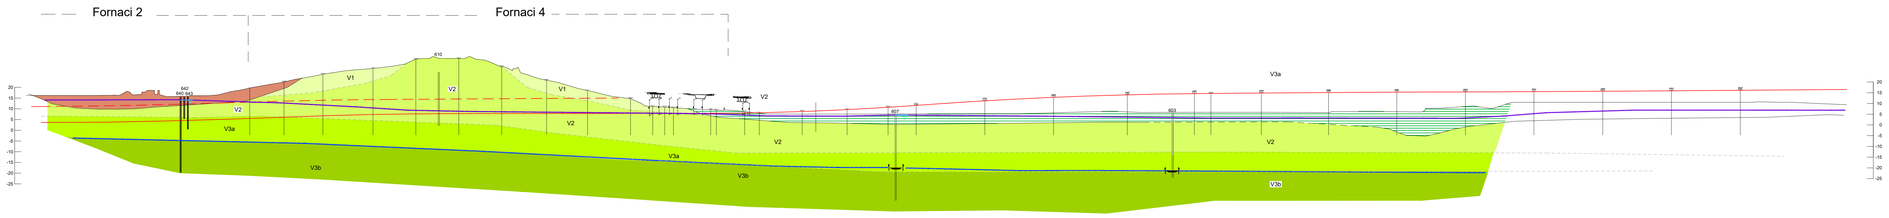


RAMPA S

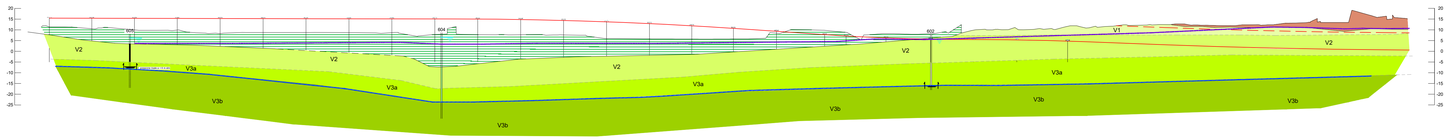

RAMPA W

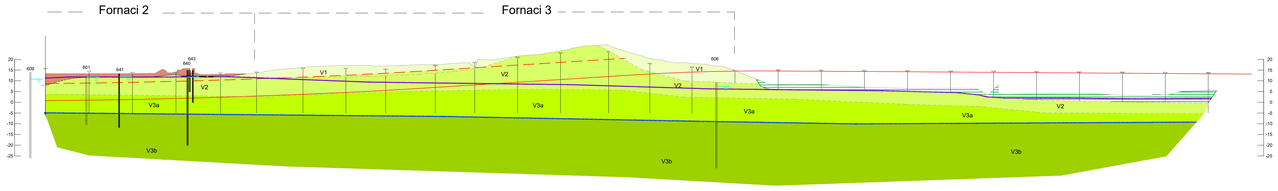

QUADRO D'UNIONE

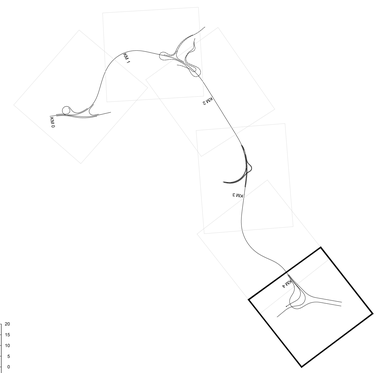

LEGENDA

FALDE IDRICHE

- Falda superficiale o discontinua e sospesa
- Falda continua di base
- Falda profonda in pressione
- Possibile connessione tra falde
- Livello di falda misurato in piezometro
- Risalita falda in pressione lungo pozzo

INDAGINI IN SITO

- 540 Perforazione per monitoraggio idrogeologico
- Attrezzato a piezometro
- Attrezzato a pozzo
- 609 Sondaggio geognostico
- Attrezzato per prova Down-hole
- Attrezzato con tubo piezometrico
- S1/S3 Sondaggi precedenti indagini

- Riporto e coltre colluviale
- Alluvioni terrazzate

VERRUCANO

Il Verrucano è costituito da un complesso debolmente stratifica livelletti di arenaria quarzosa (anageniti) immersi o alternati limoso-sabbiosi (filladi). Esclusi i livelli più superficiali (V1), si p notevolmente addensato a prescindere dalla elevata comp terrigena.

(m/sec)		
	V1	Verrucano detritico
1.000	V2	Verrucano alterato e allentato
2.000	V3a	Verrucano compatto prevalentemente filladico ci per alterazione si sono trasformate in limi ed argille
2.800	V3b	Verrucano compatto con maggiore componen anagenitica ospitante una falda idrica in pressione

ANAS S.p.A.
Direzione Progettazione e Realizzazione Lavori

VARIANTE ALLA S.S.1 AURELIA (AURELIA BIS)
VIABILITA' DI ACCESSO ALL' HUB PORTUALE DI LA SPEZIA
INTERCONNESSIONE TRA I CASELLI DELLA A-12 E IL PORTO DI LA SPEZIA
3° LOTTO TRA FELETTINO E IL RACCORDO AUTOSTRADALE

PROGETTO ESECUTIVO DI STRALCIO E COMPLETAMENTO C - 3° TRATTO

PROGETTO ESECUTIVO | **GE265**



CESI Shaping a Better Energy Future Mandante | TECHINT Engineering & Construction Mandante | ISSEAS Mandante

VISTO: IL RESPONSABILE DEL PROCEDIMENTO	RESPONSABILE DELL'INTEGRAZIONE DELLE PRESTAZIONI SPECIALISTICHE	GEOLOGO	IL COORDINATORE DELLA SICUREZZA IN FASE DI PROGETTAZIONE
Ing. Fabrizio CARDONE	Ing. Alessandro RODINO	Dott. Giulio ZAPPA	Dott. Domenico TRIMBOLI

GEOLOGIA E IDROGEOLOGIA
PROFILO GEOLOGICO - Tav 3 di 3

CODICE PROGETTO	NOME FILE	REVISIONE	SCALA:
PROGETTO: DPGE0265 / LIV. PROG.: E / N. PROG.: 20	0000_T00GE00GEOFG03_A		1:250
	CODICE ELAB.: T00GE00GEOFG03	A	

REV.	DESCRIZIONE	DATA	REDATTO	VERIFICATO	APPROVATO
C					
B					
A	EMISSIONE A SEGUITO ISTRUTTORIA ANAS	Ottobre 2021	P.Vendrame	G.Zappa	A. Nardi