

1 - Imbocco Nord Galleria Felettino I
(Completamento Imbocco previsto nello Stralcio A)



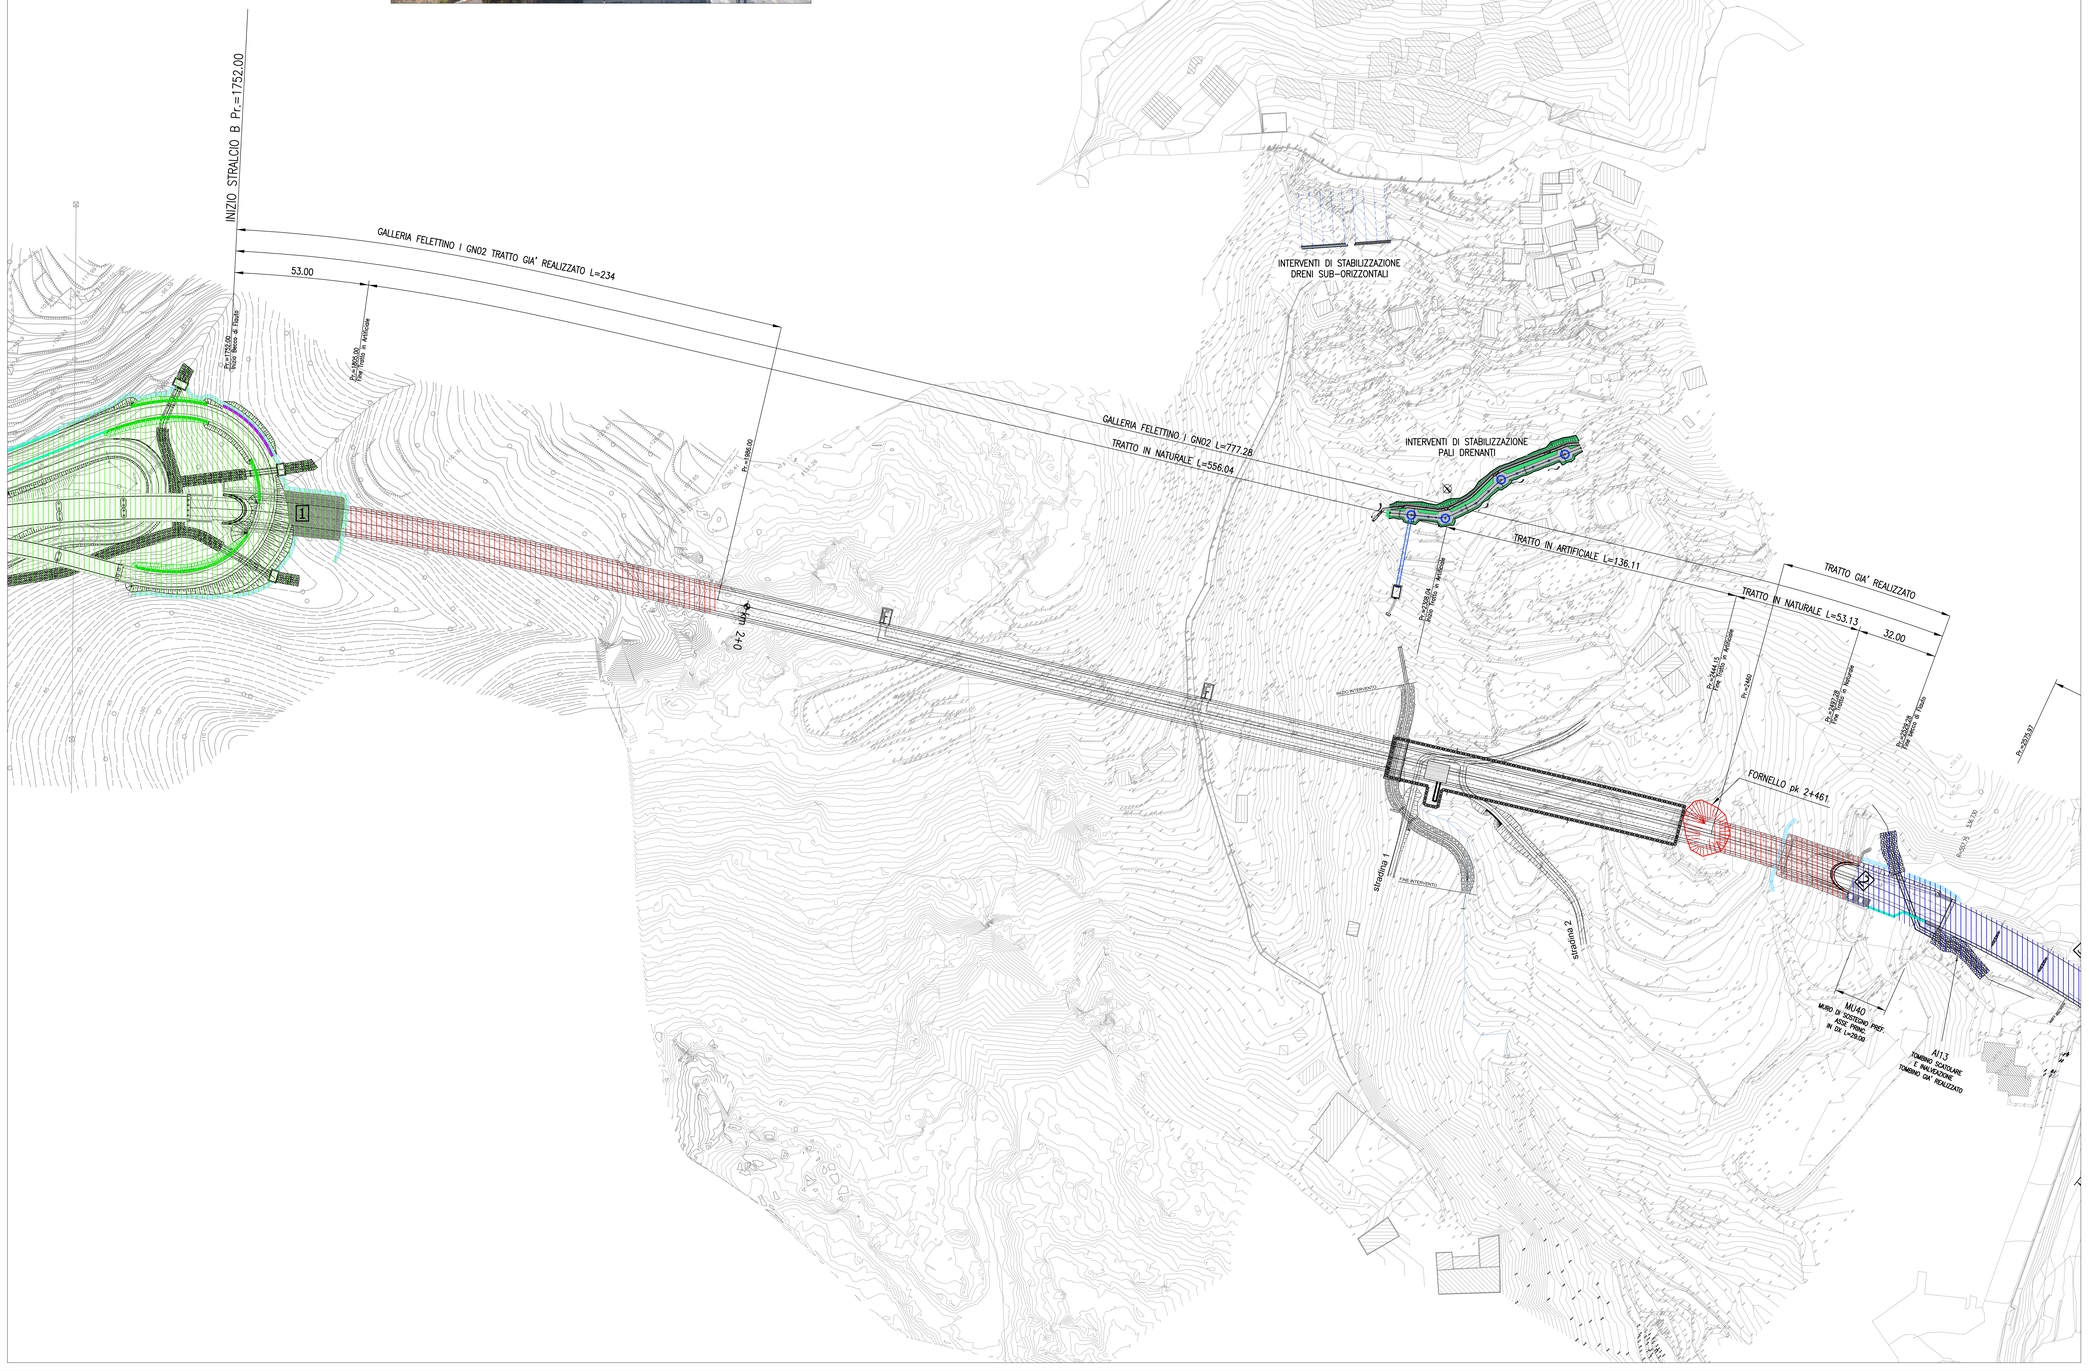

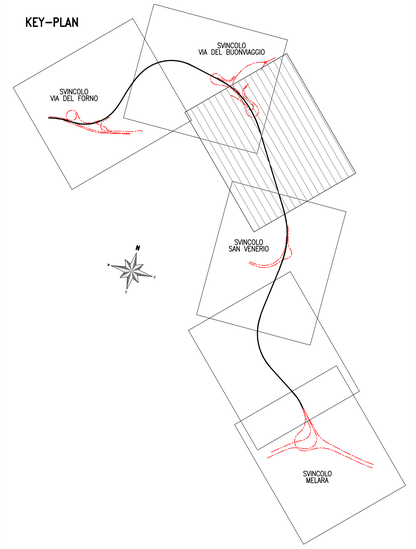

LEGENDA

- MURI DI SOSTEGNO GETTATI IN OPERA
- MURI DI SOSTEGNO O DI CONTRORIPA PREFABBRICATI
- MURI DI SOSTEGNO IN TERRA ARMATA
- MURI DI SOSTEGNO IN TERRA RINFORZATA
- PARATIE DI MICROPALI DEFINITIVE
- PARATIE DI MICROPALI PROVVISORIE (Gallerie)
- FOSSI DI GUARDIA
- RIEMPIMENTI E SISTEMAZIONI DEFINITIVE
- PRESIDI IDRAULICI

LEGENDA

- OPERE PREVISTE NELLO STRALCIO A
- TRATTI DI GALLERIA FELETTINO I GIA' SCAVATI
- OPERE REALIZZATE IN PARTE E DA COMPLETARE
- OPERE PREVISTE NELLO STRALCIO C
- 1 RIFERIMENTO FOTO DRONE

anas
GRUPPO FS ITALIANE

Direzione Progettazione e Realizzazione Lavori

VARIANTE ALLA S.S. 1 "VIA AURELIA"
Viabilità di accesso all'hub portuale di La Spezia
Lavori di costruzione della variante alla S.S. 1 Via Aurelia - 3°Lotto
2° Stralcio Funzionale B dallo Svincolo di Buon Viaggio allo Svincolo di San Venerio
COMPLETAMENTO

PRECEDENTI LIVELLI DI PROGETTAZIONE DELL'APPALTO INTEGRATO ORIGINALE

PD n°1861 del 09/07/03 aggiornato al 10/12/08 - Delibera CIPE n°60 del 02/04/08
PE n° 103 del 14/07/2011 - D.A. CDG-103321-P del 20/07/11
PVT n°112 del 21/01/16 aggiornata al 28/10/16 - D.A. CDG-92950-P del 21/02/17
Progetto Esecutivo Cantierabile Opere da Completare

PROGETTO ESECUTIVO — COD. GE266

PROGETTAZIONE: ANAS - DIREZIONE PROGETTAZIONE E REALIZZAZIONE LAVORI

PROGETTISTA: *Dott. Ing. Antonio Scalamandrè* *Ordine Ing. di Frosinone n. 1063*	
IL GEOLOGO *Dott. Geol. Flavio Capozucca* *Ordine Geol. del Lazio n. 1599*	
COORDINATORE DELLA SICUREZZA IN FASE DI PROGETTAZIONE *Geom. Emiliano Paiella*	
VISTO IL RESPONSABILE DEL PROCEDIMENTO *Dott. Ing. Fabrizio Cardone*	
PROTOCOLLO / DATA	

PARTE GENERALE

Planimetria stato di avanzamento lavorazioni - Tav 1/2

CODICE PROGETTO	NOME FILE	REVISIONE	SCALA
PROGETTO: DPGE0266 — LIV. PROG.: E 20	T00EG00GENPL03-04_A.dwg — CODICE ELAB.: T00EG00GENPL03	A	1:1000

REV.	DESCRIZIONE	DATA	REDATTO	VERIFICATO	APPROVATO
D					
C					
B					
A	Emissione a seguito di istruttoria DIV	Dicembre 2020			