





LEGENDA

- Strada Provinciale
- Strada Sterrata esistente
- Confine Comunale
- Zona Parco Eolico
- Aerogeneratore esisente
- Aerogeneratore di nuova installazione

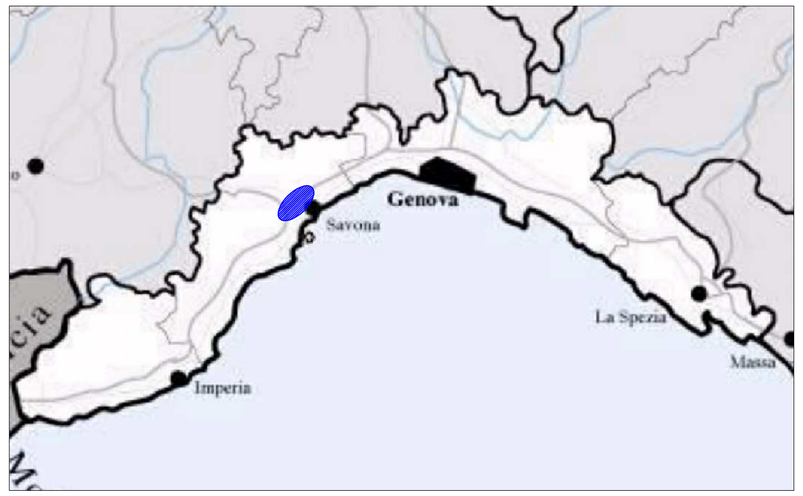

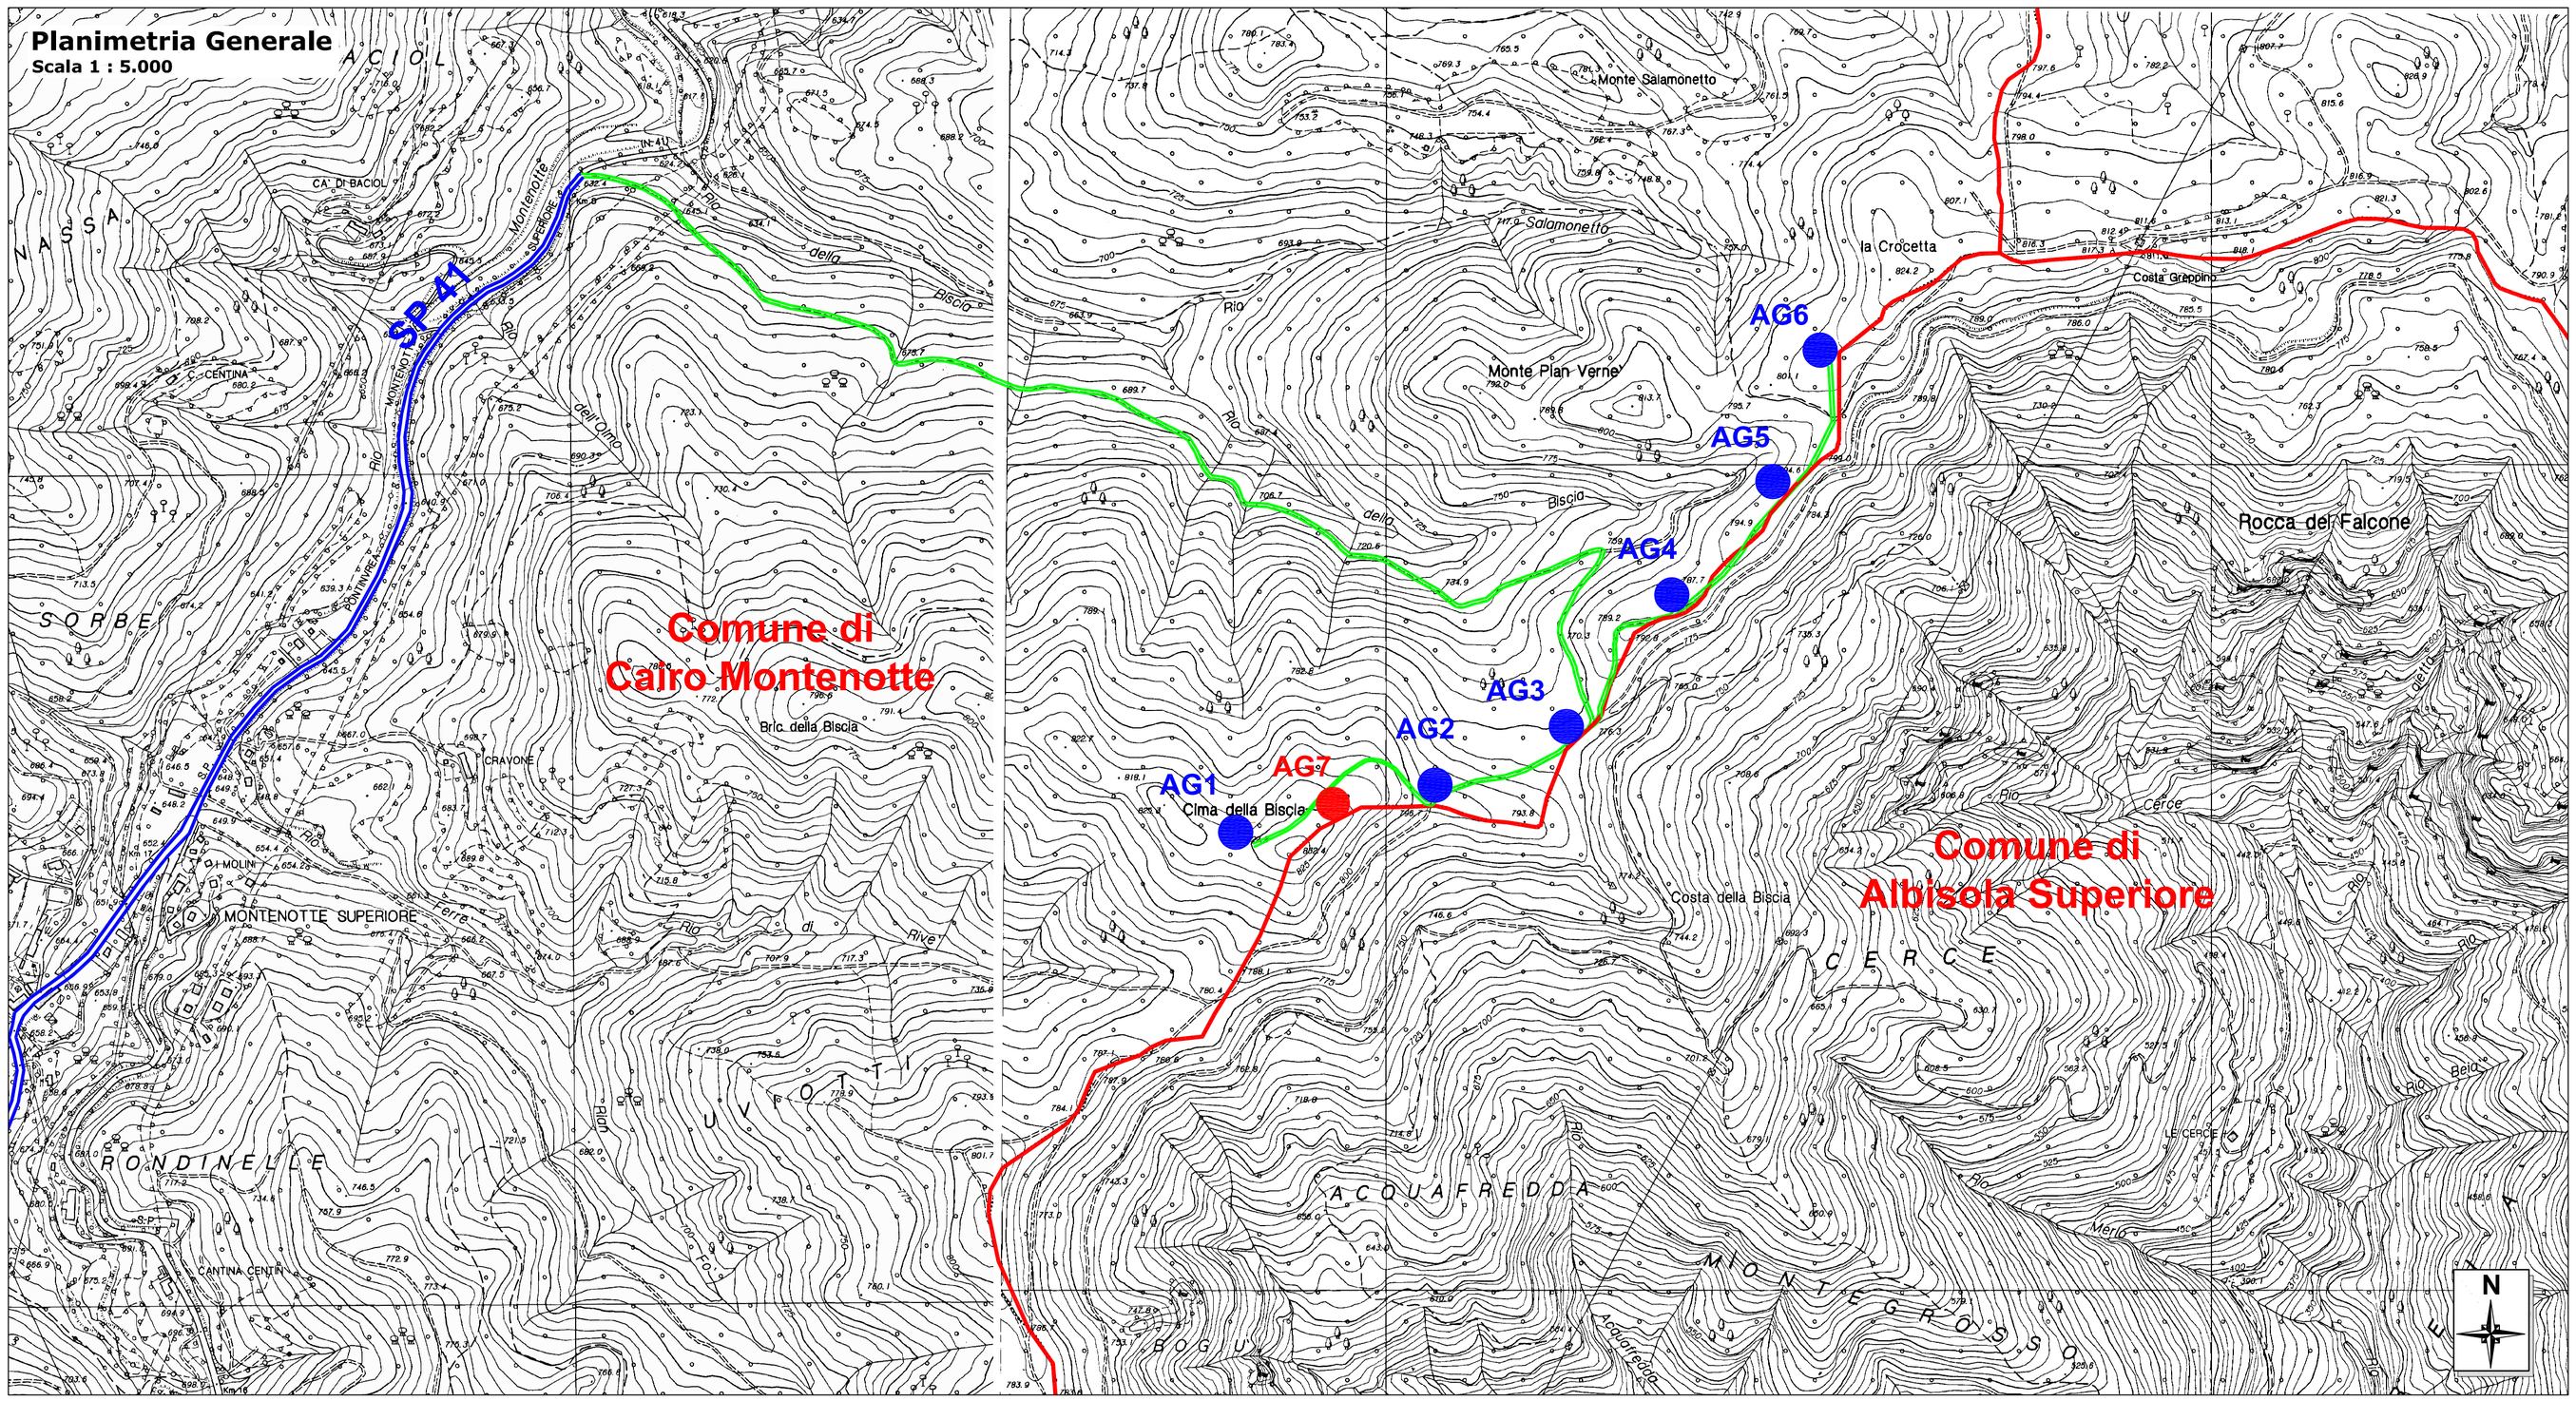

Fabbrica Energie Rinnovabili Alternative S.r.l.
Piazza Cavour, 7 - 20121 Milano
T. +39 02 82690471 - F. +39 02 32066804
info@ferasrl.it - www.ferasrl.it
P.IVA 13393960151

Azienda con sistema di gestione qualità certificato UNI EN ISO 9001:2008 certificati n. 501008849 e 501008850

Regione Liguria
Comune di Cairo Montenotte (SV)
Proponente F.E.R.A. Srl

Parco eolico "Valbormida"

POTENZIAMENTO - Progetto Definitivo

2.1 Ubicazione e Planimetria Generale

Progettisti:
Ing. Paolo Papucci

ing. PAOLO PAPUCCI
ORDINE INGEGNERI della Provincia di PISA
N° 2384 Sezione A
INGEGNERE CIVILE E AMBIENTALE
INDUSTRIALE DELL'INFORMAZIONE

Data	Rev.	Descrizione	Elaborato	Controllato	Approvato
10-12-2012		Prima emissione	P. Montechiaro	P. Papucci	F. Bertuccio

Comm. 2 **Elaborato:** CM2-2.1_Ubicazione e Planimetria Generale **Scala:** Varie

E' vietata la riproduzione del presente documento, anche parziale, con qualsiasi mezzo, senza l'autorizzazione di F.E.R.A. S.r.l.