

Layout impianto su Cartografia IGM 25.000

Scala 1 : 25.000

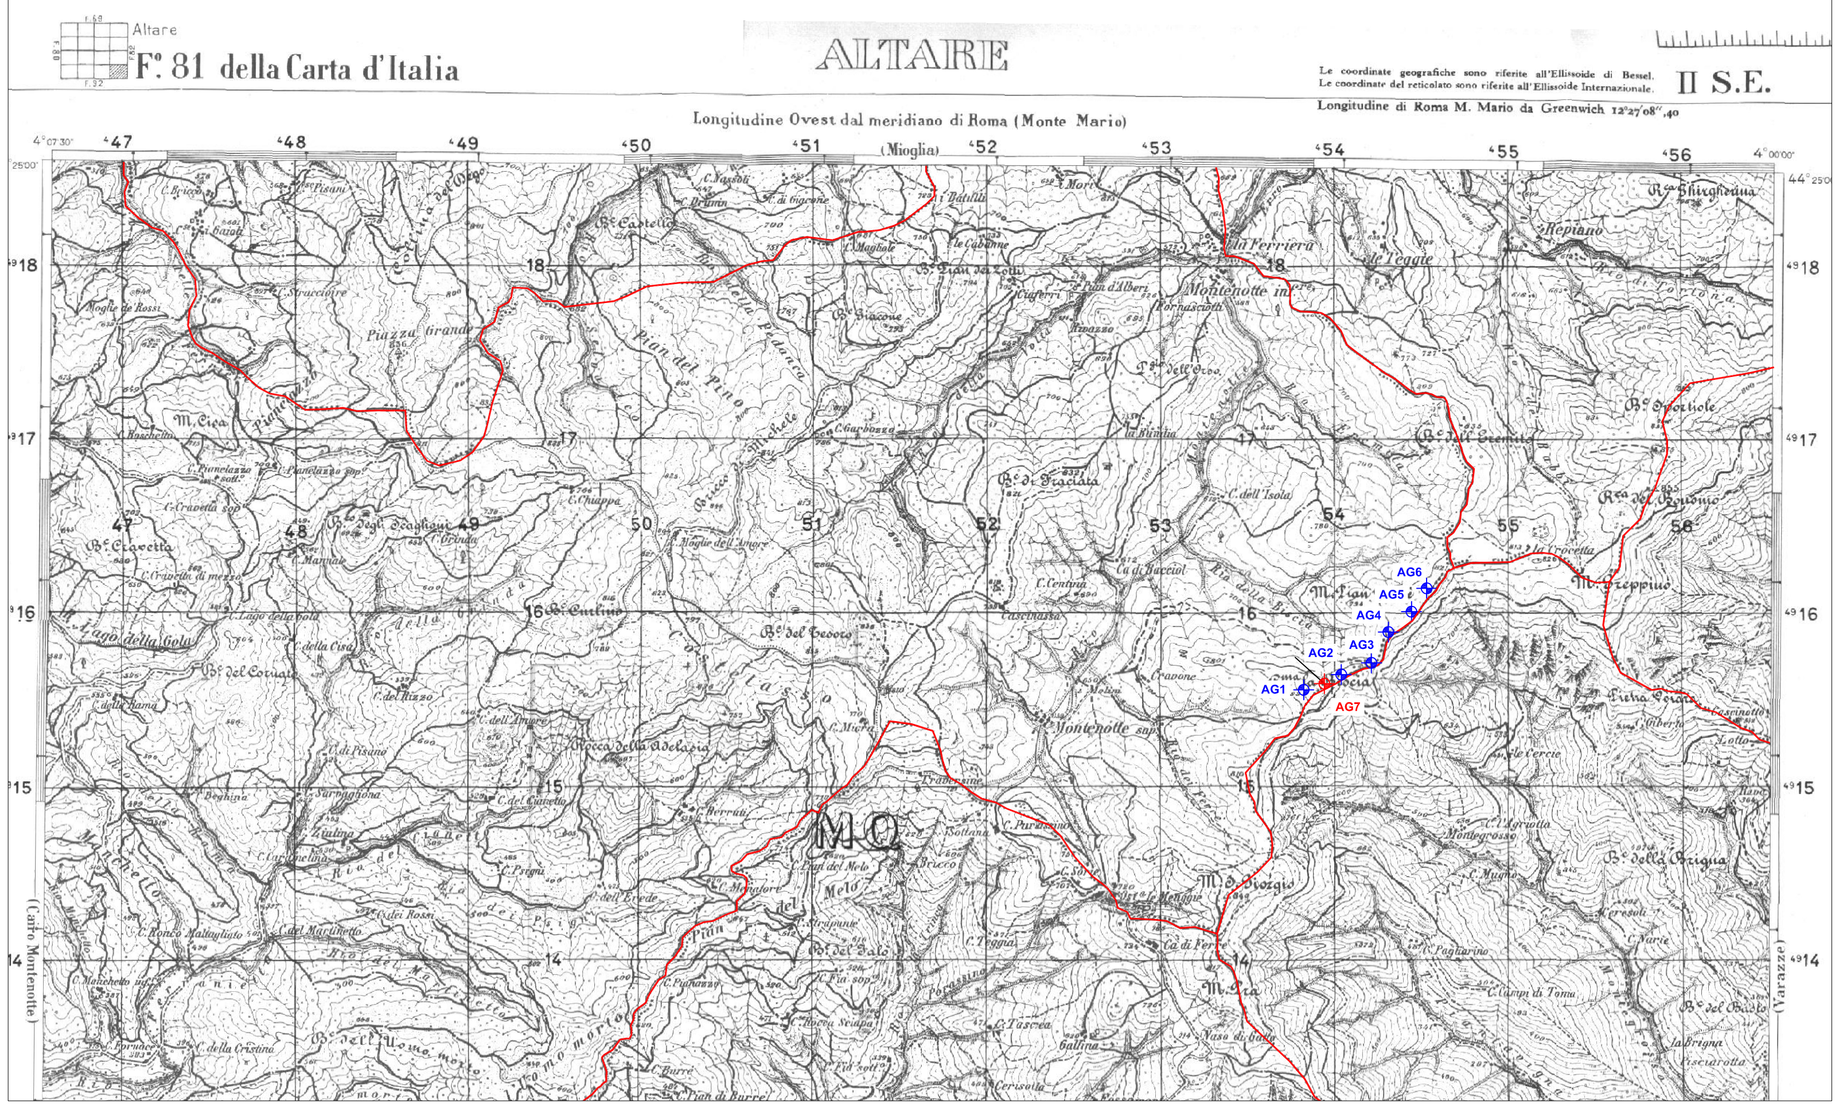

Inquadramento

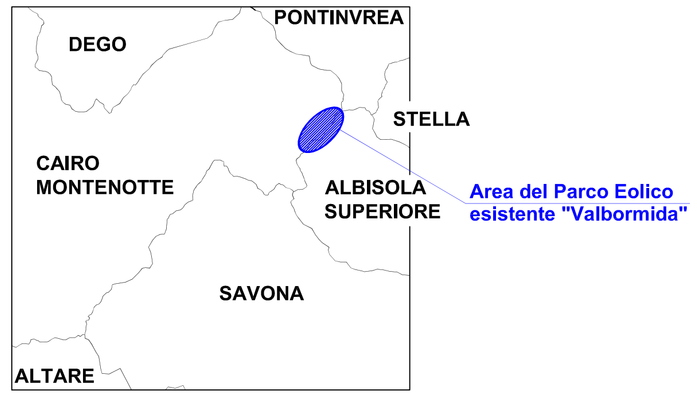

LEGENDA


- Confine Comunale
- Aerogeneratore esistente (Parco Eolico Valbormida)
- Aerogeneratore a progetto

ELABORATI COLLEGATI:

- 1.1 Relazione tecnica descrittiva
- 2.1 Ubicazione planimetria generale

Fabbrica Energie Rinnovabili Alternative S.r.l.
Piazza Cavour, 7 - 20121 Milano
T. +39 02 62690471 F. +39 02 32056804
info@ferasrl.it www.ferasrl.it
P.IVA 13939960151
GENERAZIONE POSSIBILE

Azienda con sistema di gestione qualità certificato UNI EN ISO 9001:2008 certificati n. 501008849 e 501008850

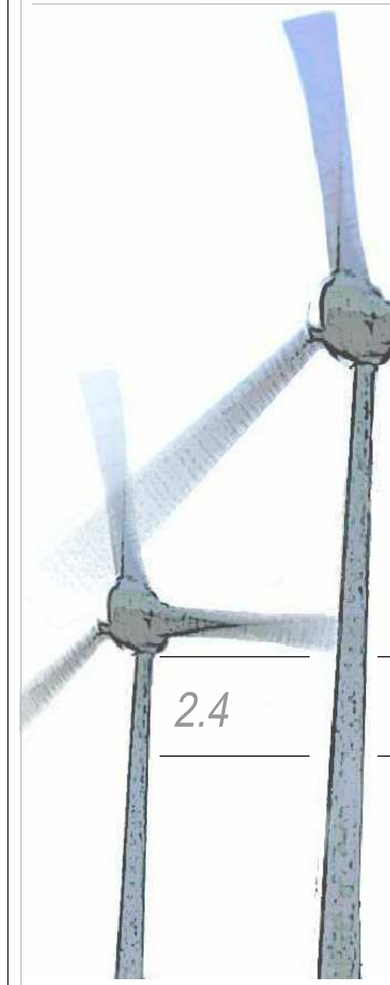

Regione Liguria
Comune di Cairo Montenotte (SV)
Proponente F.E.R.A. Srl

Parco eolico "Valbormida"

POTENZIAMENTO - Progetto Definitivo

2.4

Layout Impianto su Cartografia IGM 25.000

Progettisti:
Ing. Paolo Papucci

ing. PAOLO PAPUCCI
ORDINE INGEGNERI della Provincia di PISA
N° 2384 Sezione A
INGEGNERE CIVILE E AMBIENTALE
INDUSTRIALE dell'INFORMAZIONE

Data	Rev.	Descrizione	Elaborato	Controllato	Approvato
10-12-2012		Prima emissione	P. Montechiaro	P. Papucci	F. Bertuccio

Comm. 2 *Elaborato:* CM2-2.4_Layout Impianto su Cartografia IGM 25.000 *Scala:* 1 :25.000

E' vietata la riproduzione del presente documento, anche parziale, con qualsiasi mezzo, senza l'autorizzazione di F.E.R.A. S.r.l.