

PLANIMETRIA GENERALE SU C.T.R

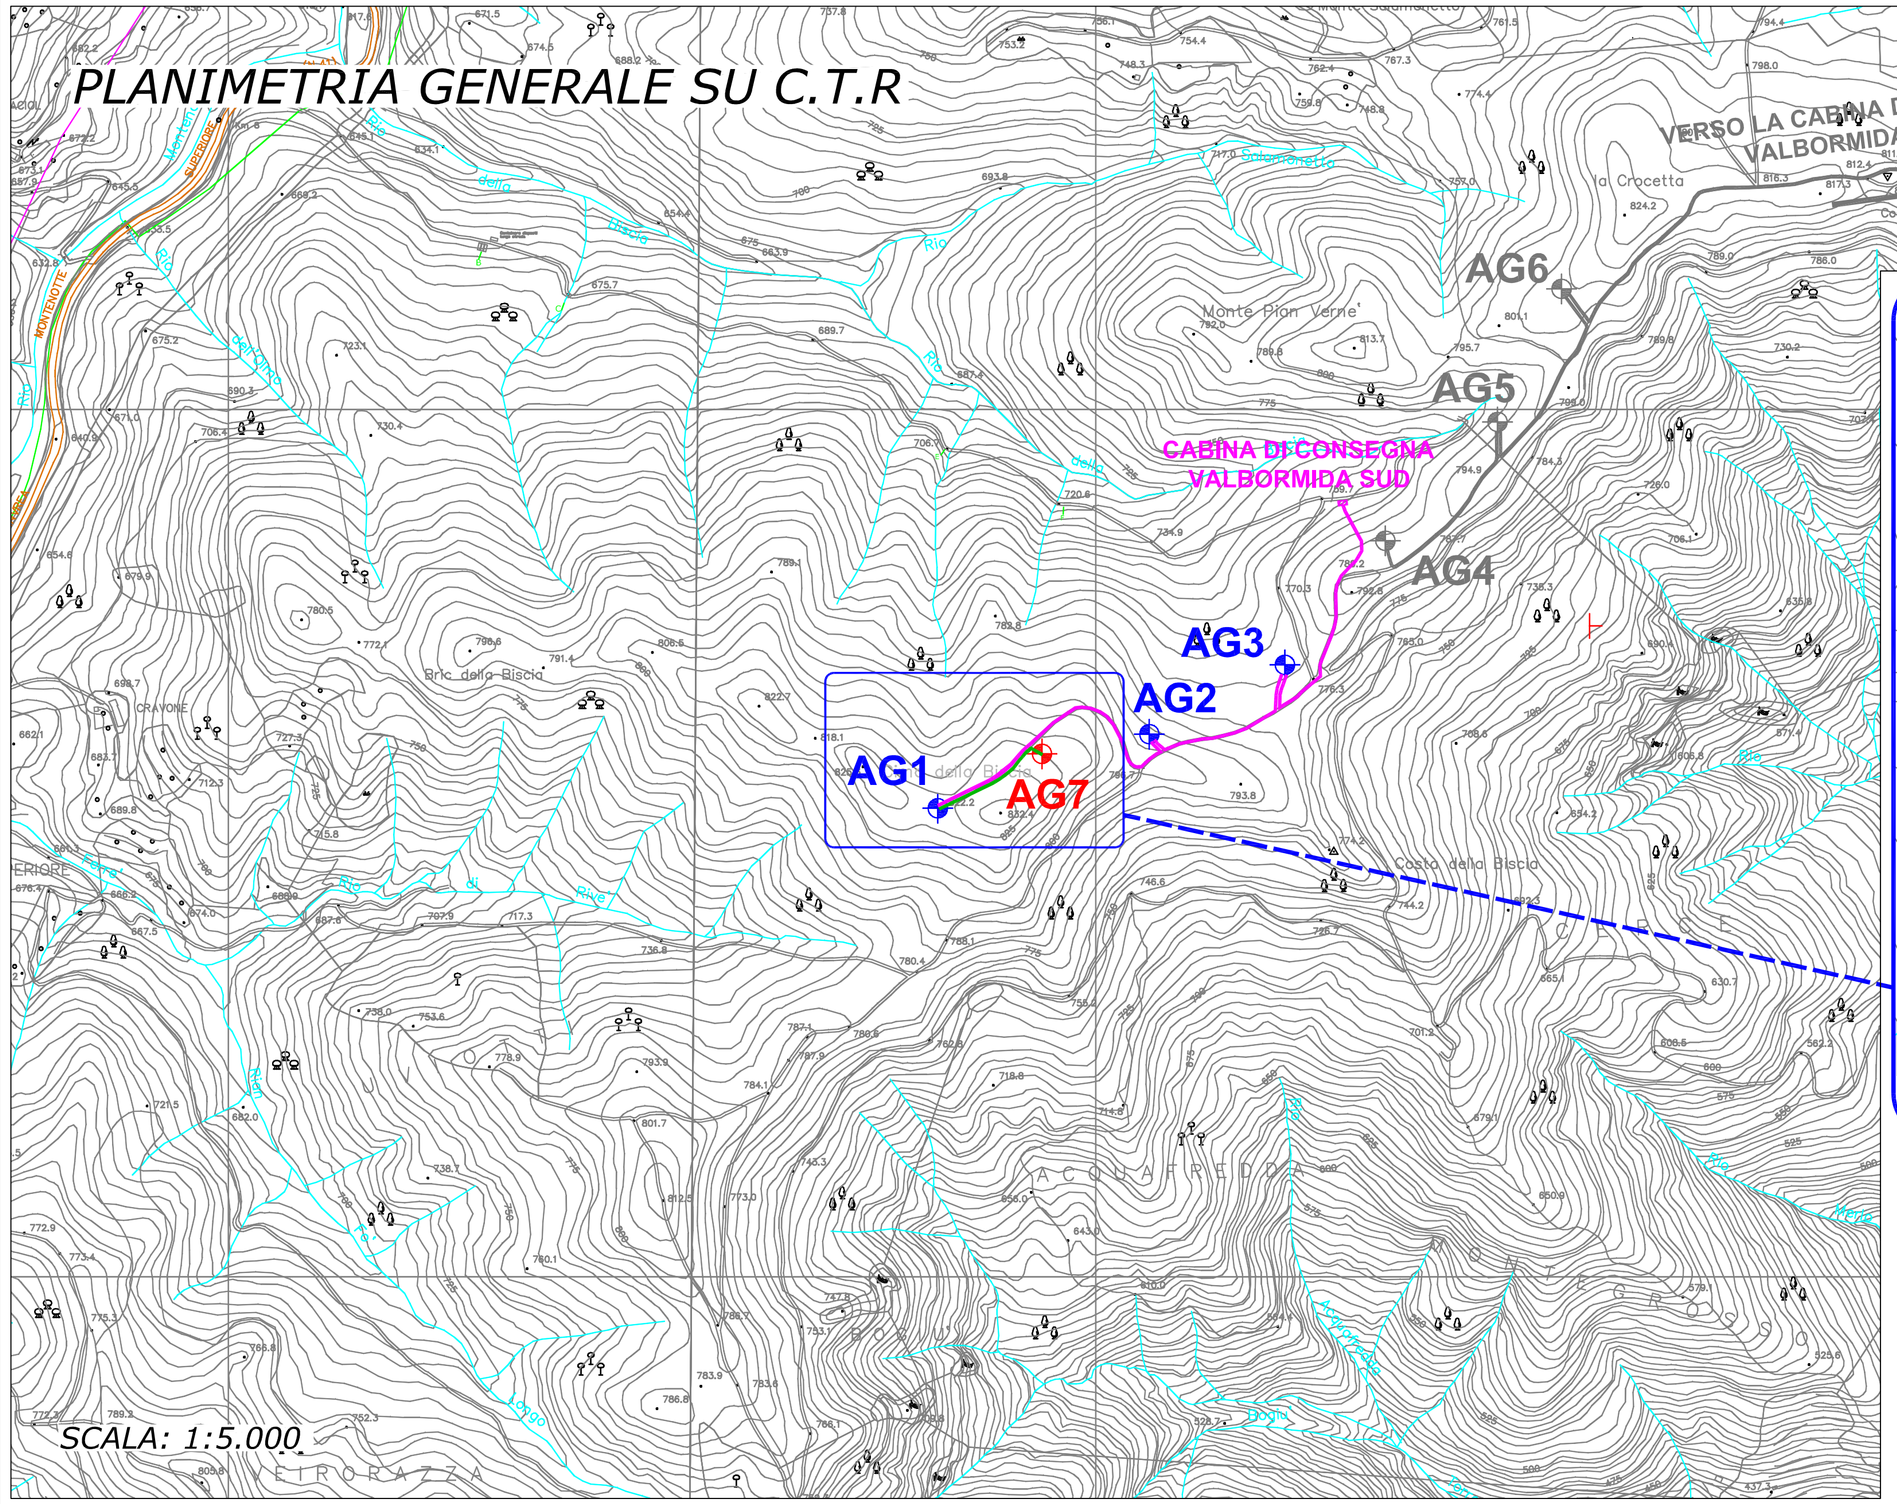

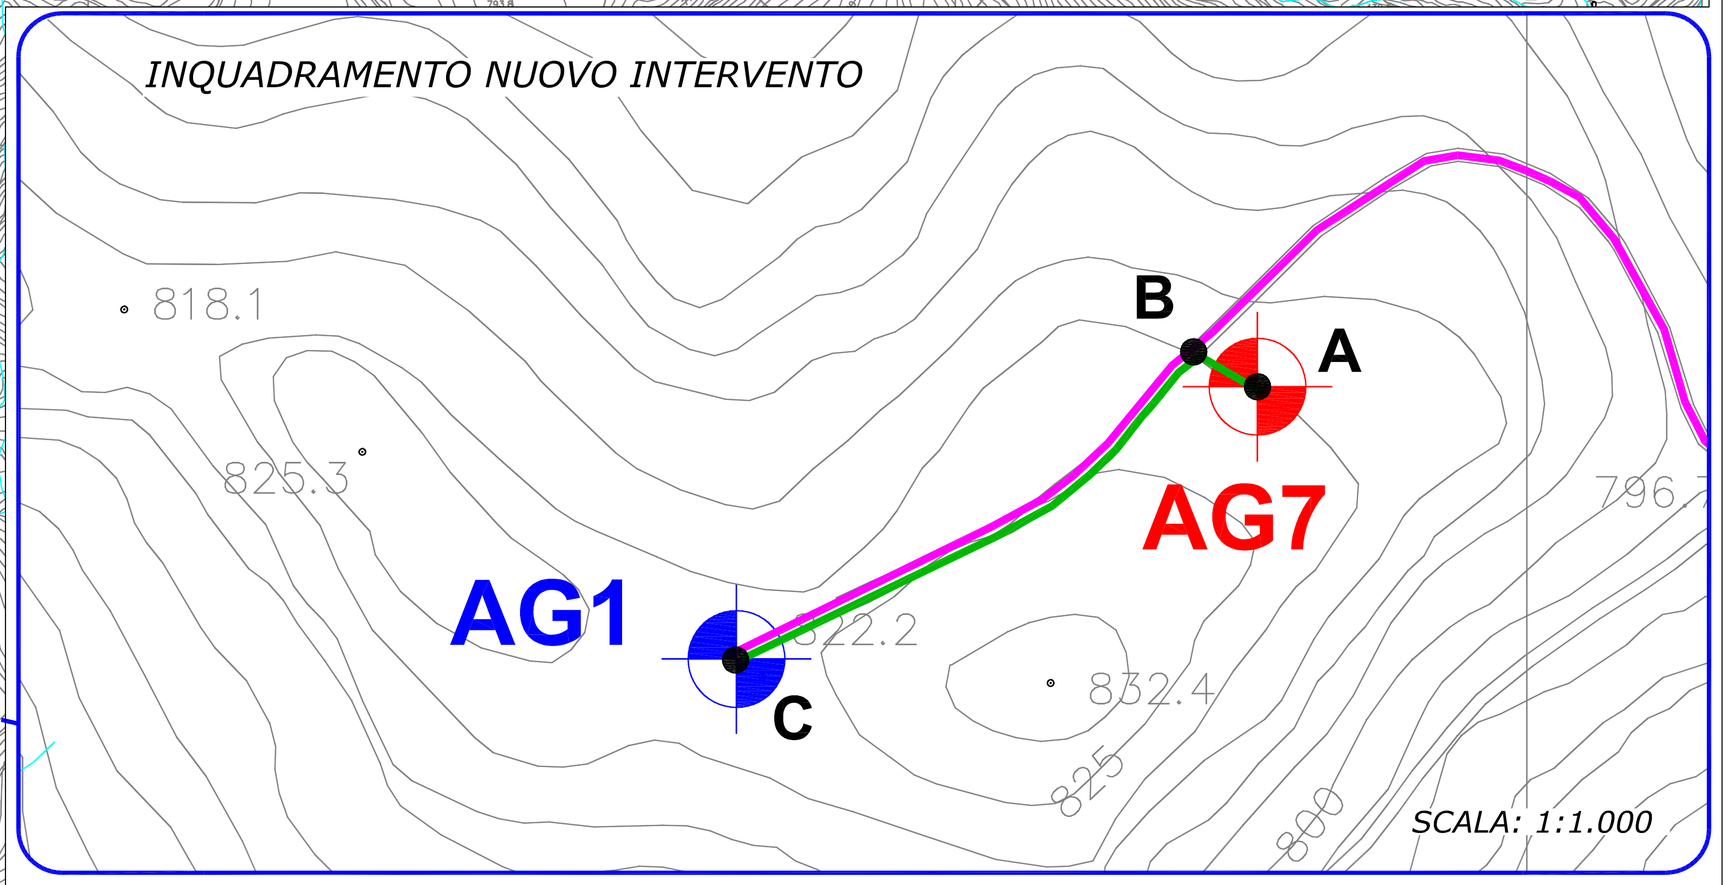

ELABORATI COLLEGATI:

1.1 RELAZIONE TECNICO DESCRITTIVA

1.2 RELAZIONE LINEA ELETTRICA


2.1 UBICAZIONE - PLANIMETRIA GENERALE

SEZIONI CARATTERISTICHE CAVIDOTTO - SCALA 1:20

Terreno agricolo

Tratto A-B


n° 1 cavo tripolare
n° 1 fibra ottica
MISURE IN CM

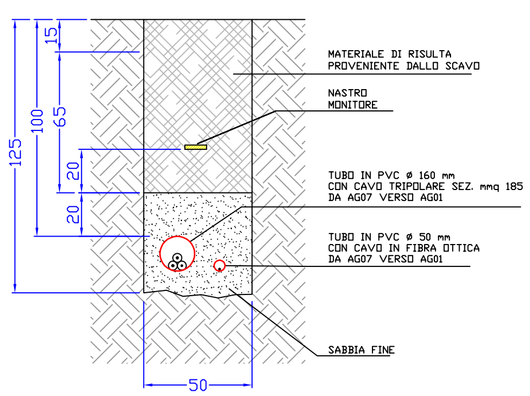

Strada sterrata

Tratto B-C

n° 2 terne di cavi tripolari
n° 2 fibra ottica
MISURE IN CM

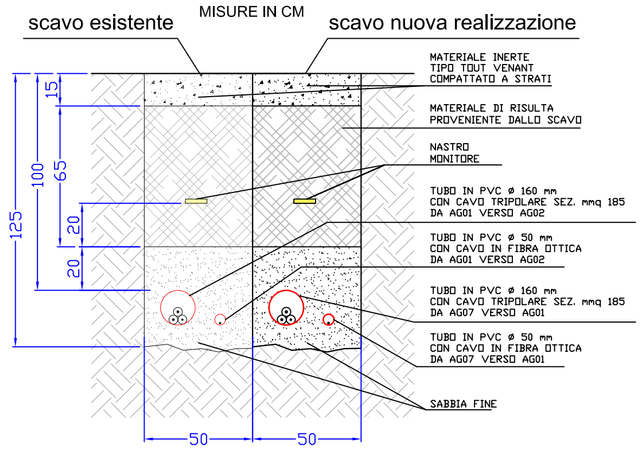

NOTA TECNICA:


IL PROGETTO IN QUESTIONE RIGUARDA IL POTENZIAMENTO DEL PARCO EOLICO DENOMINATO "VALBORMIDA" NELLA SUA SEZIONE COLLEGATA ALLA CABINA DI CONSEGNA "VALBORMIDA SUD". NELLO SPECIFICO, L'INTERVENTO RIGUARDA L'INSERIMENTO DI UN NUOVO AEROGENERATORE ED IL SUO COLLEGAMENTO ALLA TORRE ESISTENTE AG1, SENZA ALCUNA MODIFICA DI OPERE GIA' ESISTENTI (CAVIDOTTI, CABINA DI CONSEGNA).

LEGENDA:

- AEROGENERATORE NUOVA REALIZZAZIONE
- AEROGENERATORE ESISTENTE PARCO EOLICO "VALBORMIDA" (ALLACCIATO ALLA CABINA "VALBORMIDA SUD")
- AEROGENERATORE ESISTENTE PARCO EOLICO "VALBORMIDA" (ALLACCIATO ALLA CABINA "VALBORMIDA NORD")
- CAVIDOTTO NUOVA REALIZZAZIONE
- CAVIDOTTO ESISTENTE PARCO EOLICO "VALBORMIDA" (ALLACCIATO ALLA CABINA "VALBORMIDA SUD")
- CAVIDOTTO ESISTENTE PARCO EOLICO "VALBORMIDA" (ALLACCIATO ALLA CABINA "VALBORMIDA NORD")
- CABINA DI CONSEGNA "VALBORMIDA SUD"

Fabbrica Energie Rinnovabili Alternative S.r.l.
Piazza Cavour, 7 - 20121 Milano
T: +39 02 62690471 F: +39 02 32066804
info@ferasrl.it www.ferasrl.it
P.IVA 13393960151
GENERAZIONE POSSIBILE

Azienda con sistema di gestione qualità certificato UNI EN ISO 9001:2008 certificati n. 501008849 e 501008850

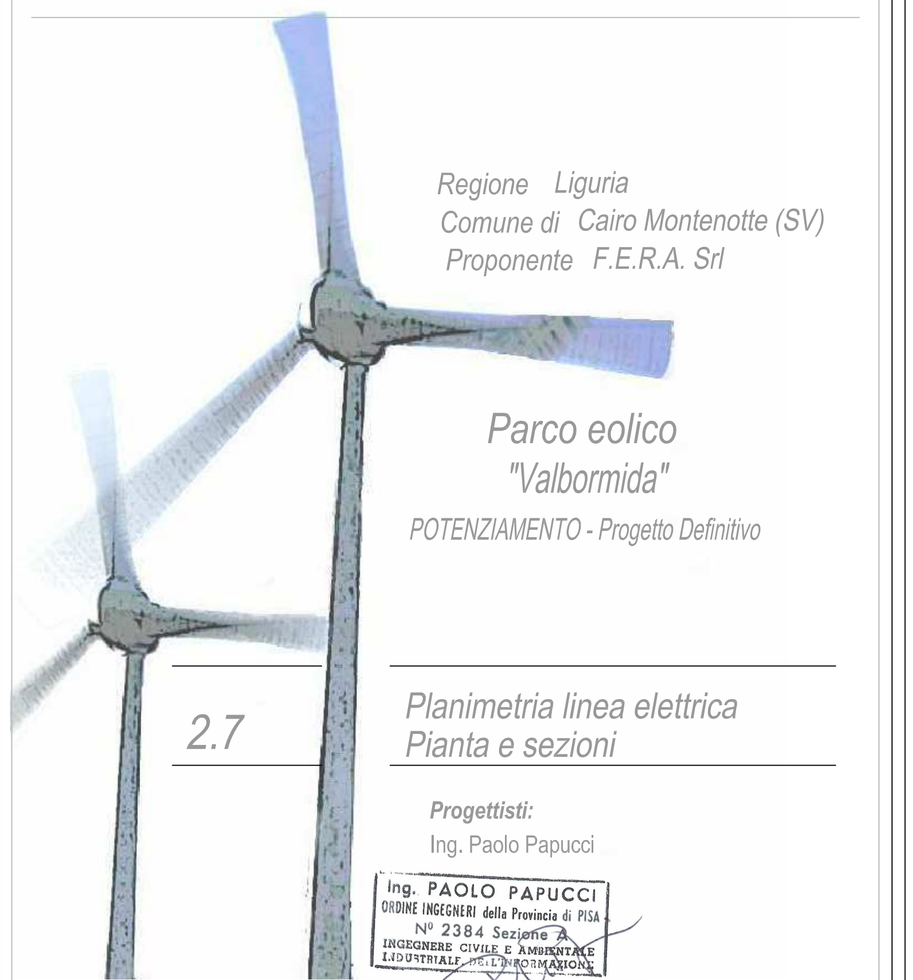

Regione Liguria
Comune di Cairo Montenotte (SV)
Proponente F.E.R.A. Srl

Parco eolico
"Valbormida"

POTENZIAMENTO - Progetto Definitivo

2.7

Planimetria linea elettrica
Pianta e sezioni

Progettisti:
Ing. Paolo Papucci

ing. PAOLO PAPUCCI
ORDINE INGEGNERI della Provincia di PISA
N° 2384 Sezione A
INGEGNERE CIVILE E AMBIENTALE
INDUSTRIALE E DELL'INFORMAZIONE

Data	Rev.	Descrizione	Elaborato	Controllato	Approvato
10-12-2012	A	Prima emissione	M. Parravicini	P. Papucci	F. Bertuccio

Commessa 2 Elaborato: CM2-2.7_Planimetria linea elettrica Pianta e sezioni.dwg Scala: Varie

E' vietata la riproduzione del presente documento, anche parziale, con qualsiasi mezzo, senza l'autorizzazione di F.E.R.A. S.r.l.