
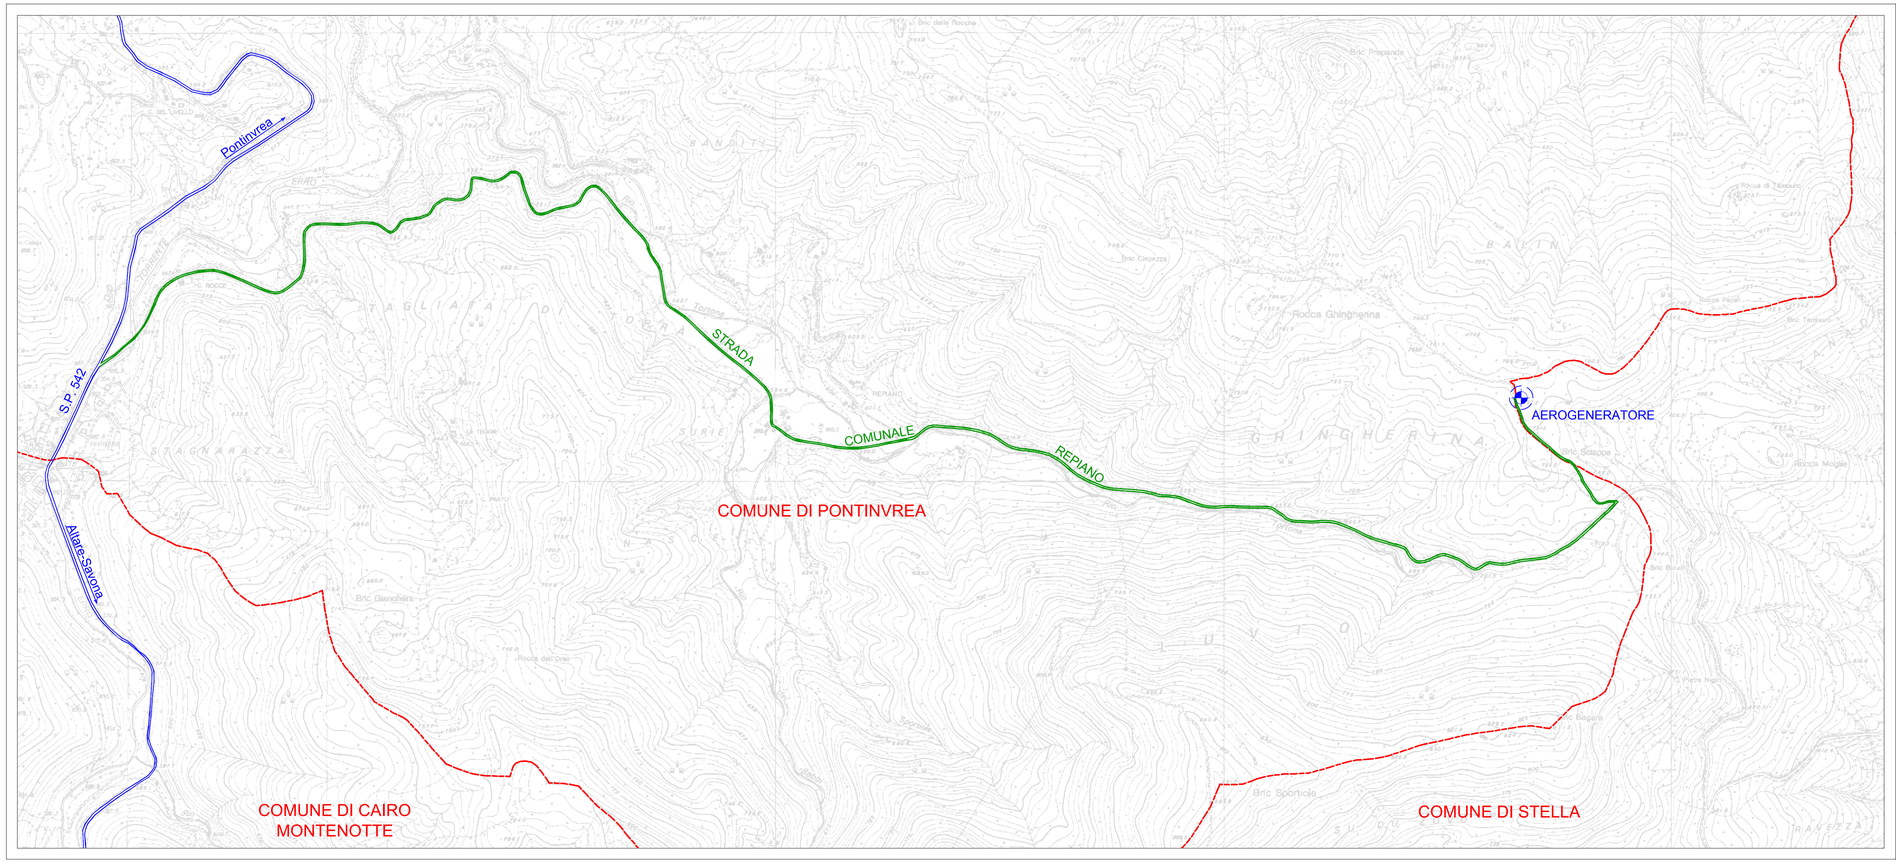


LEGENDA:

- STRADA PROVINCIALE
- STRADA COMUNALE
- CONFINE COMUNALE
- AEROGENERATORE

ELABORATI COLLEGATI:

- 2.1 Ubicazione Impianto
- 1.1 Relazione tecnica descrittiva.

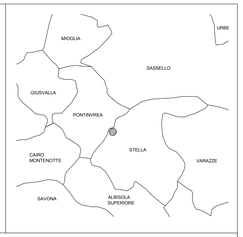

Fabbrica Energie Rinnovabili Alternative S.r.l.
Piazza Cavour, 7 - 20121 Milano
T. +39 02 82894470 F. +39 02 32066604
info@feranet.it www.feranet.it
P.IVA 13303961151

GENERAZIONE POSSIBILE

Azienda con sistema di gestione qualità certificato UNI EN ISO 9001:2008 certificati n. 50100884/9 e 50100885/0

Regione Liguria
Comune di Stella (SV)
Proponente F.E.R.A. Srl

Parco eolico Rocca Moglie

Progetto Definitivo

2.2

Layout impianto su CTR e vie di accesso

Progettisti:
Ing. Paolo Papucci

ing. PAOLO PAPUCCI
ORDINE INGEGNERI della Provincia di PISA
N° 2384 Sezione A
INGEGNERE CIVILE E AMBIENTALE
INDUSTRIALE - INFORMAZIONE

Data	Rev.	Descrizione	Elaborato	Controllato	Approvato
20-01-2014	Rev. F	Prima emissione	P. Montechiaro	P. Papucci	F. Bertuccio

Comm. Elaborato: PN2-2.2_Rev F_Layout impianto e vie di accesso Scala: 1:5.000

E' vietata la riproduzione del presente documento, anche parziale, con qualsiasi mezzo, senza l'autorizzazione di F.E.R.A. S.r.l.