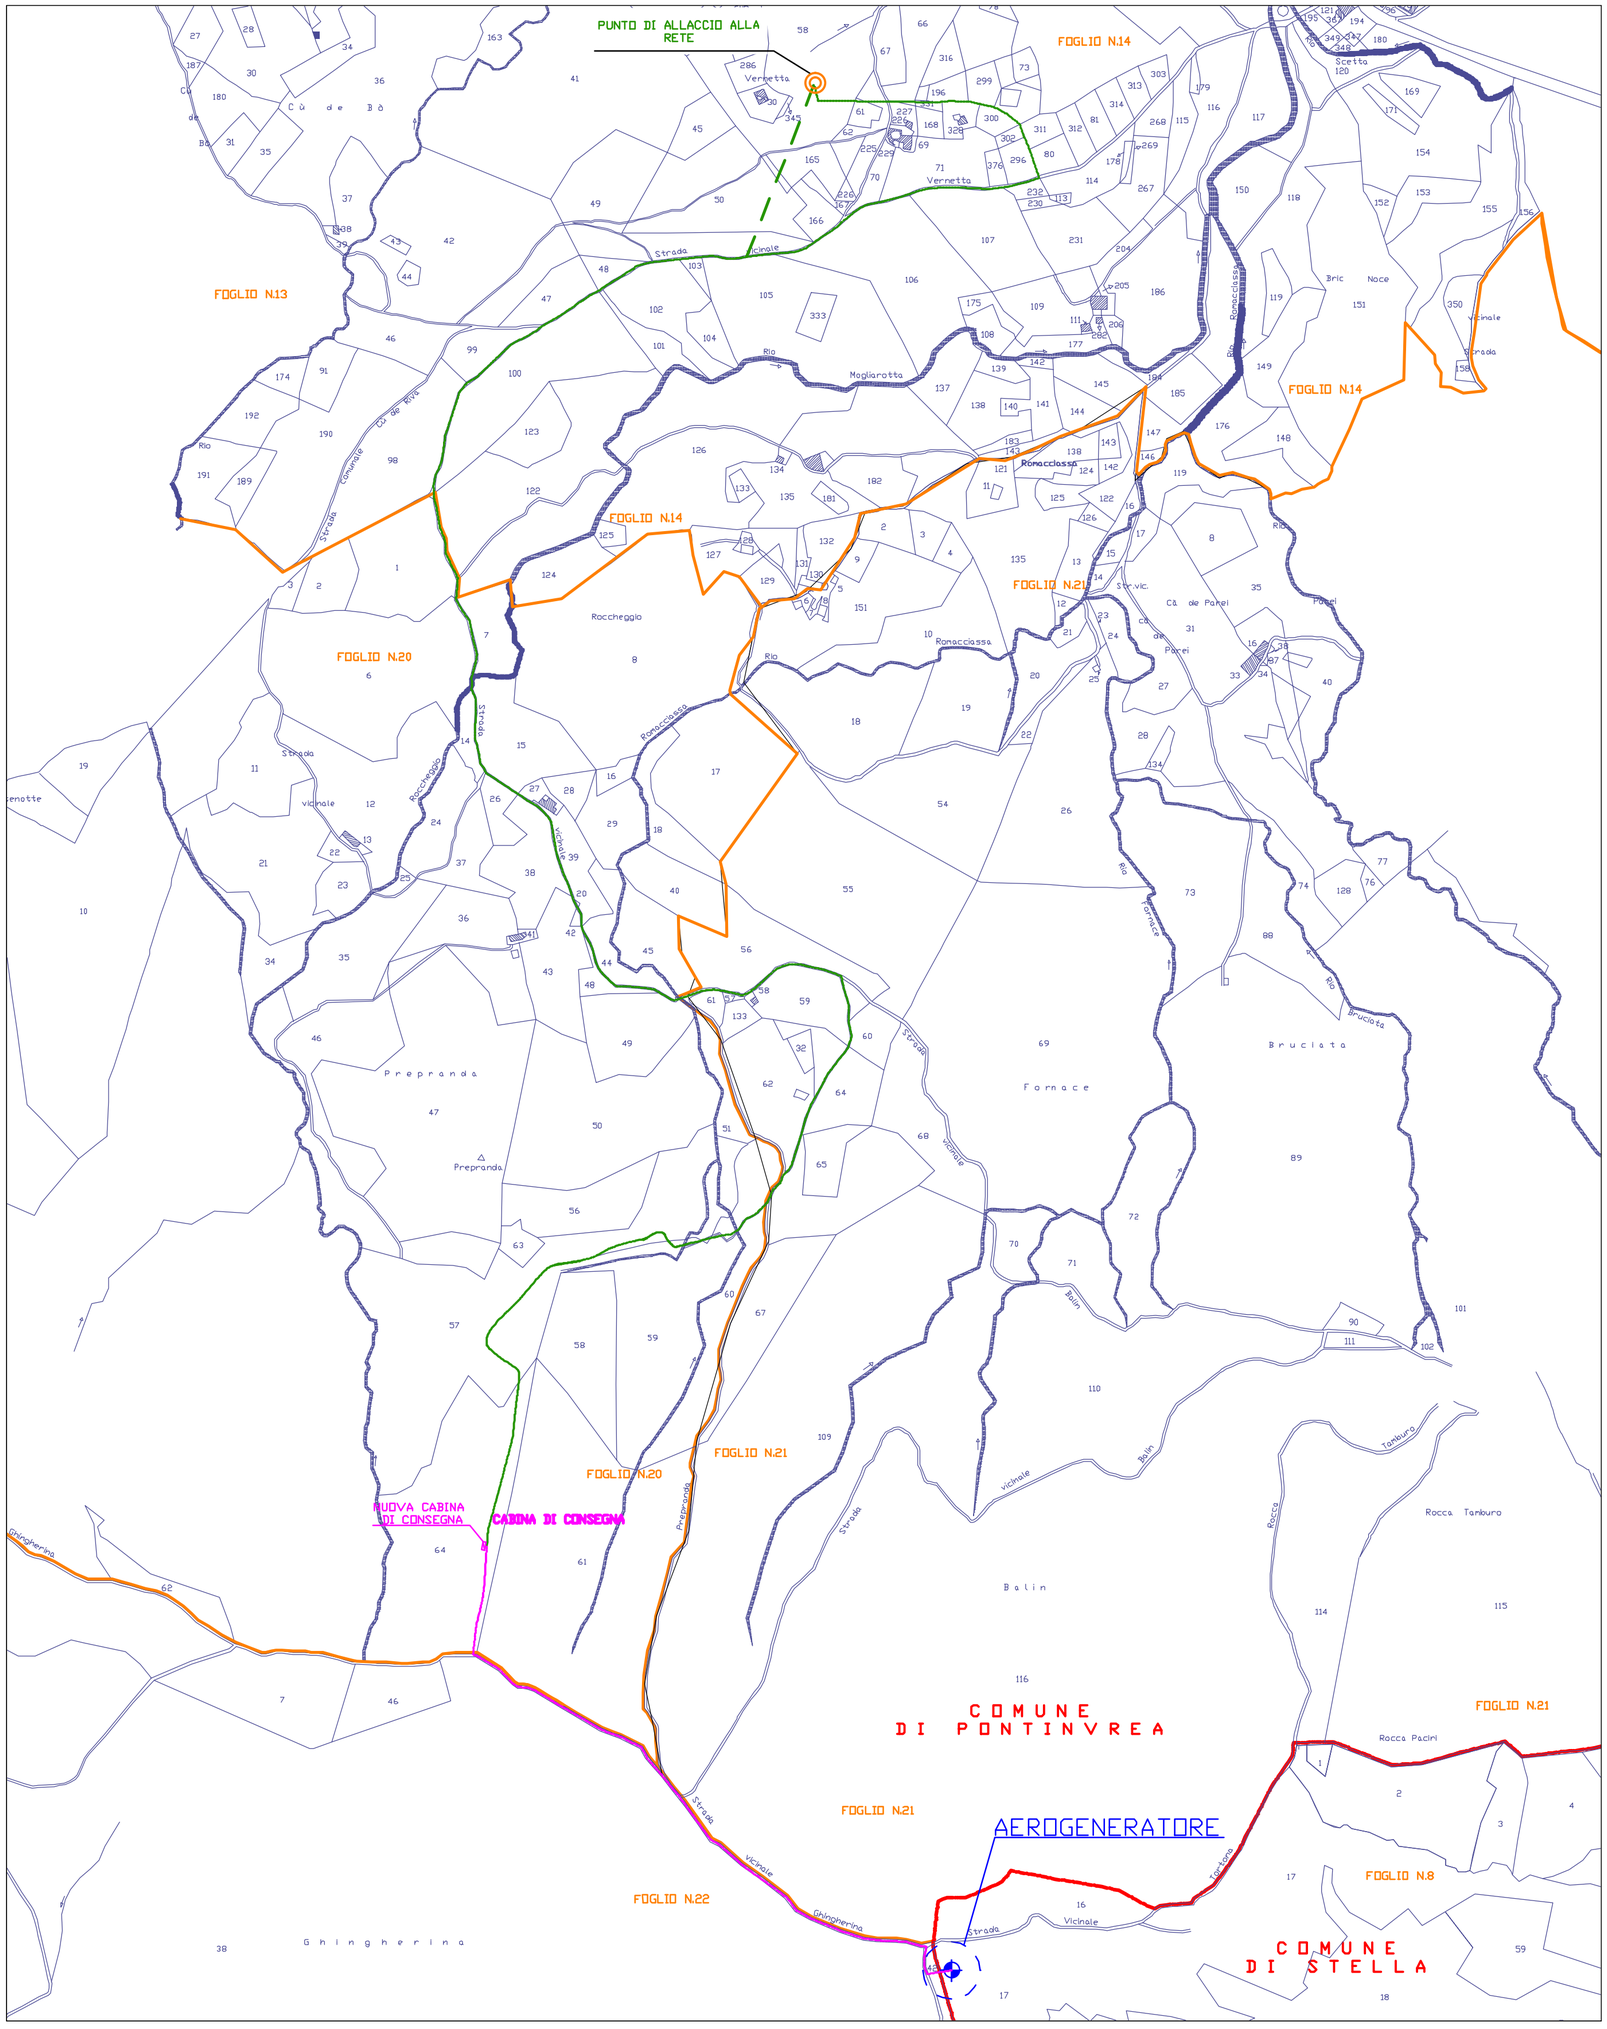



LEGENDA:

- CONFINE COMUNALE
- LINEA ELETTRICA INTERRATA 15 kV "ENEL"
- LINEA ELETTRICA AEREA 15 kV "ENEL" ALTERNATIVA
- LINEA ELETTRICA INTERRATA 15 kV "FERA"

- AEROGENERATORE
- CABINA DI CONSEGNA
- CONFINE FOGLIO CATASTALE

ELABORATI COLLEGATI:

- 1.2 Relazione Linea Elettrica

NOTE:
L'elettrodotto in media tensione da realizzarsi sarà realizzato per tutta la sua lunghezza su strade esistenti e come meglio descritto nella relazione elettrica RLE.


**INDIVIDUAZIONE PUNTI**

| | | | |
|---|---|---|---|
| *AEROGENERATORE* | *Comune di Stella (SV)* | *Foglio 8* | *Mappale 17* |
| *CABINA DI CONSEGNA* | *Comune di Pontinvrea (SV)* | *Foglio 20* | *Mappale 64* |
| *PUNTO DI ALLACCIO alla rete* | *Comune di Pontinvrea (SV)* | *Foglio 14* | *Mappale 58* |


Fabbrica Energie Rinnovabili Alternative S.r.l.
Piazza Cavour, 7 - 20121 Milano
T: +39 02 62690471 F: +39 02 32066804
info@ferasrl.it; www.ferasrl.it
P.IVA 13393960151



Azienda con sistema di gestione qualità certificato UNI EN ISO 9001:2008 certificati n. 501008849 e 501008850

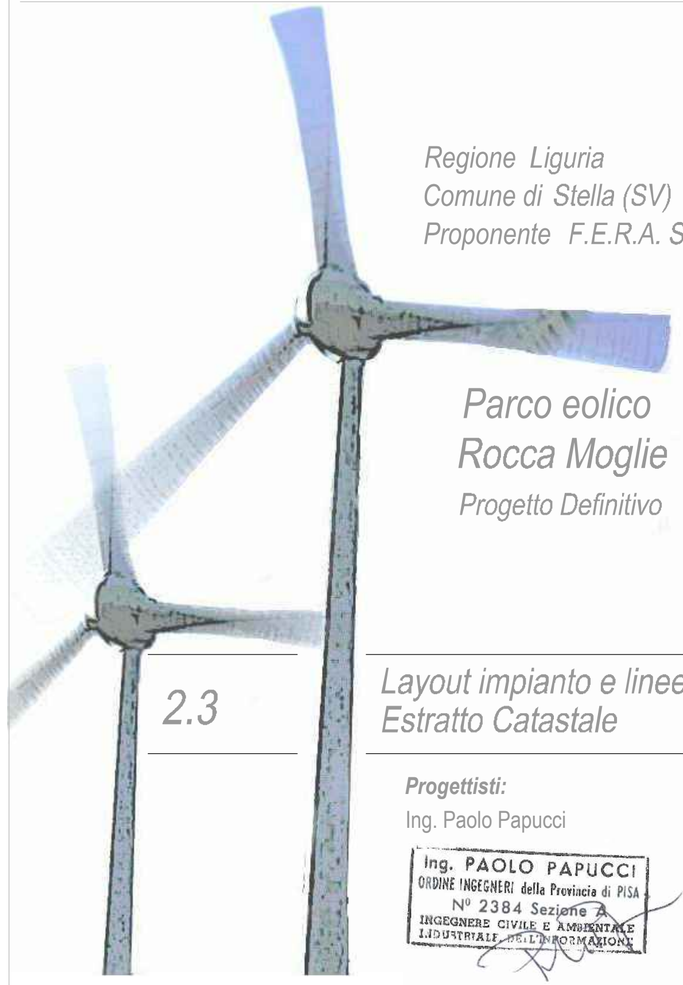Regione Liguria
Comune di Stella (SV)
Proponente F.E.R.A. Srl

# Parco eolico Rocca Moglie

Progetto Definitivo

2.3

## Layout impianto e linee elettriche Estratto Catastale


**Progettisti:**
Ing. Paolo Papucci


Ing. PAOLO PAPUCCI
ORDINE INGEGNERI della Provincia di PISA
N° 2384 Sezione A
INGEGNERE CIVILE E AMBIENTALE
INDUSTRIALE, DELL'INFORMAZIONE

| Data | Rev. | Descrizione | Elaborato | Controllato | Approvato |
|---|---|---|---|---|---|
| | | | | | |
| | | | | | |
| 20-01-2014 | Rev. A | Prima emissione | P. Montechiaro | P. Papucci | F. Bertuccio |

**Comm.** **Elaborato:** PN2-2.3_Rev F_Layout impianto e linee elettriche - Estratto Catastale **Scala:** 1:4.000


E' vietata la riproduzione del presente documento, anche parziale, con qualsiasi mezzo, senza l'autorizzazione di F.E.R.A. S.r.l.