



SEZIONI


SCALA 1:200

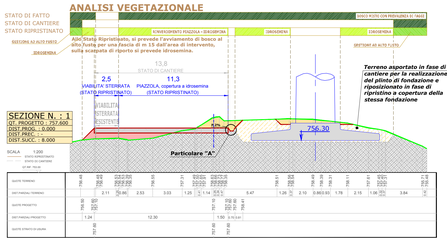


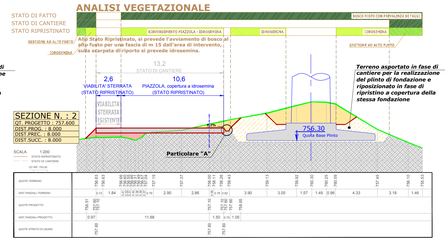

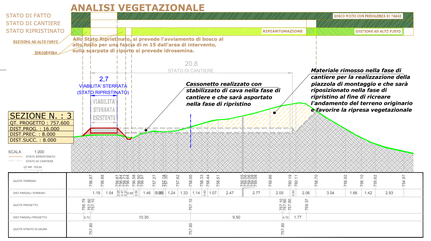

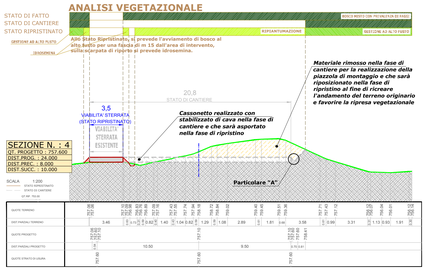


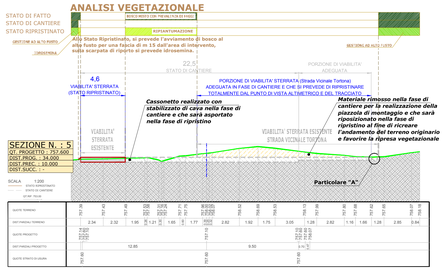

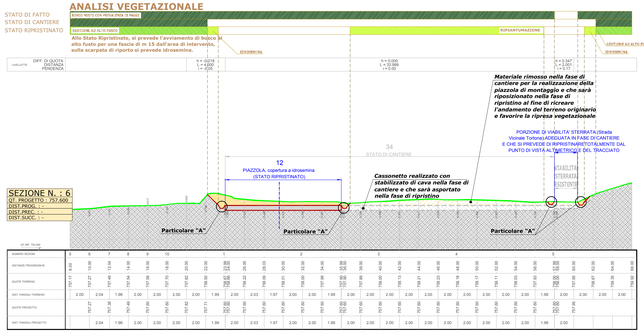

Inquadramento

SCALA 1:10.000

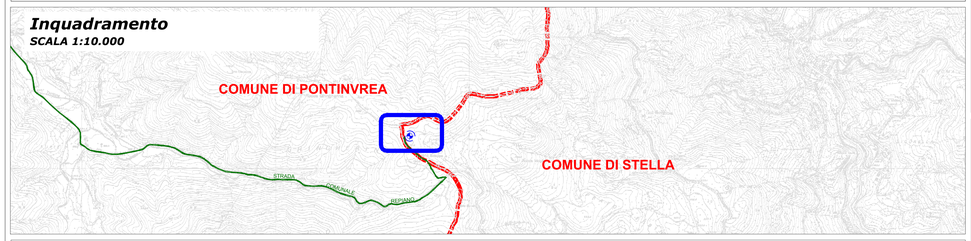


LEGENDA

- AG01 — AEROGENERATORE
- STRADA STERRATA ESISTENTE
- PIAZZOLA DI MONTAGGIO (Stato di Cantiere)
- PIAZZOLA DI MONTAGGIO (Stato Ripristinato)
- VIABILITA' STERRATA CHE SI ANDRA' AD ADEGUARE MEDIANTE RACCORDI PLANOALTIMETRICI CON LA PIAZZOLA DI MONTAGGIO
- VIABILITA' STERRATA RICAVATA SU PORZIONE DI PIAZZOLA DI MONTAGGIO RIPRISTINATA (in corrispondenza della viabilità esistente)
- SCAVO (in planimetria)
- RIPORTO (in planimetria)
- SCAVO (in sezione) - Stato Ripristinato
- RIPORTO (in sezione) - Stato Ripristinato
- CASSONETTO (in sezione) - Stato Ripristinato
- SCAVO (in sezione) - Stato di Cantiere
- RIPORTO (in sezione) - Stato di Cantiere
- CASSONETTO (in sezione) - Stato di Cantiere
- OPERA DI REGIMAZIONE IDRAULICA - Stato di Cantiere
- OPERA DI REGIMAZIONE IDRAULICA - Stato Ripristinato
- CONFINE COMUNALE
- CANALETTA LATO STRADA (in planimetria)
- ANALISI VEGET. - ESSENZE PRESENTI ALLO STATO ATTUALE
- ANALISI VEGET. - ESSENZE AVVIATE ALL'ALTO FUSTO
- ANALISI VEGET. - RIPIANTUMAZIONI
- ANDAMENTO DEL TERRENO STATO ATTUALE
- ANDAMENTO DEL TERRENO STATO DI CANTIERE
- ANDAMENTO DEL TERRENO STATO RIPRISTINATO
- PUNTO FOTOGRAFICO

PLANIMETRIA PIAZZOLA AG01

Stato di Fatto


SCALA 1:500

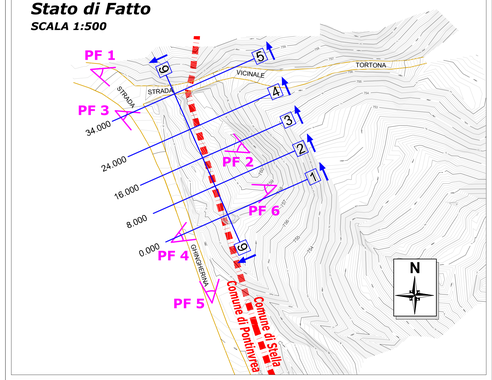

PLANIMETRIA PIAZZOLA AG01

Stato di Cantiere


SCALA 1:500

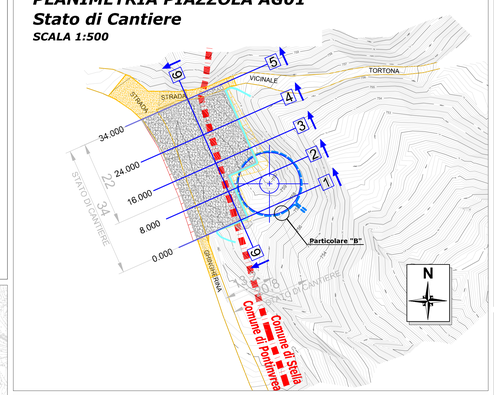

PLANIMETRIA PIAZZOLA AG01

Stato di Cantiere e Ripristinato

SCALA 1:500

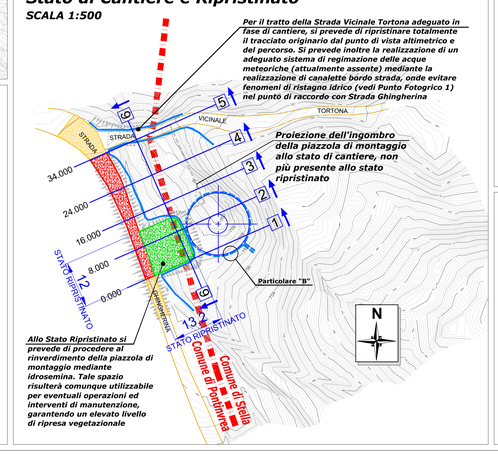


COMPUTO METRICO - INTERVENTO AG01:


PIAZZOLA		PLINTO		TOTALE MOV. TERRA	
- Sterro:	580 mc	- Sterro:	450 mc	- Sterro	1030 mc
- Riporto:	57 mc	- Riporto:	320 mc	- Riporto	377 mc
- Cassonetto (tout venant):	292 mc	- Getto CLS armato:	130 mc		
- H cassonetto piazzola	0.50 m				


NOTA 1: le quantità indicate si riferiscono esclusivamente alle sezioni analizzate nel presente elaborato

NOTA 2: il materiale in esubero proveniente dagli scavi (circa 653 mc), che sarà costituito in prevalenza dallo scotico superficiale, sarà impiegato per ripristinare il profilo originario e per la ripresa vegetazionale della piazzola stessa


SCHEDA ESPLICATIVA ANALISI VEGETAZIONALE

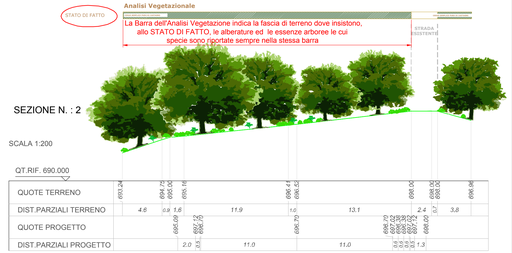

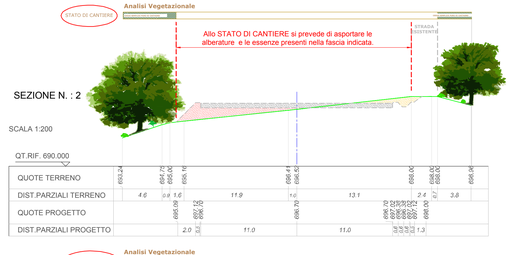

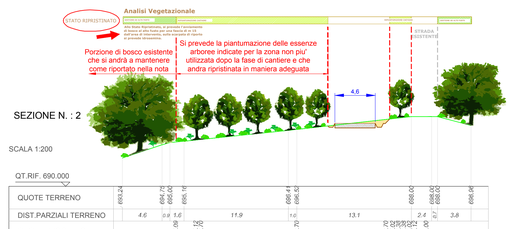

PARTICOLARE "B"

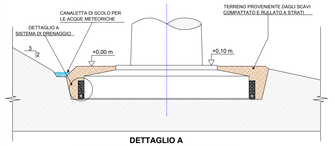


PLINTO DI FONDAZIONE - PARTICOLARE DRENAGGIO



PARTICOLARE DELLA POSA DEL PIETRAME DI CAVA

DETTAGLIO A
SISTEMA DI DRENAGGIO - M ISURE IN CM

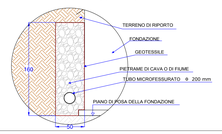




PARTICOLARE DEL TUBO MICROFESSURATO

NOTA : IL SISTEMA DI DRENAGGIO REALIZZATO ALLA BASE DEL PLINTO DI FONDAZIONE CONVOGLIERA' LE ACQUE RACCOLTE A DISTANZA DALLA ZONA D'INTERVENTO PER FAVORIRNE L'ALLONTANAMENTO IN CORRISPONDENZA DEGLI IMPLUVI NATURALI DEL TERRENO

PARTICOLARE "A"

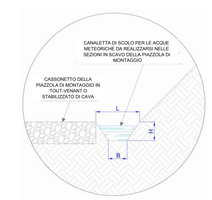

Nella planimetria della piazzola riportata a lato è evidenziata la regimazione delle acque meteoriche mediante canaline di scolo, previste comunque in ogni sezione avente trincea. Come si può notare dalle sezioni della piazzola e dalla figura a lato, le canaline hanno le seguenti dimensioni:

- sezione trapezoidale;
- altezza H = 0,3 m;
- larghezza B alla base = 0,4 m;
- larghezza L al colmo = 0,5 m.

Le canaline convogliano le acque meteoriche che vengono scaricate in corrispondenza degli impluvi naturali o delle canaline di regimazione parallele alla strada.

Punto Fotografico 1



Punto Fotografico 2



Punto Fotografico 3



Punto Fotografico 4



Punto Fotografico 5



Punto Fotografico 6




ELABORATI COLLEGATI:

- **1.1** RELAZIONE TECNICA DESCRITTIVA

Fabbrica Energie Rinnovabili Alternative S.r.l.
Piazza Carlina 21 10121 Milano
T +39 02 6598841 - F +39 02 3300804
e-mail info@fera.it www.fera.it
P.IVA 10938961007

GENERAZIONE POSSIBILE

Azienda con sistema di gestione qualità certificato UNI EN ISO 9001:2008 certificati n. 501008849 e 501008850

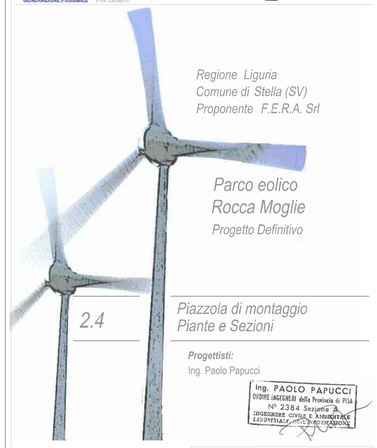

Data	Rev.	Descrizione	Elaborato	Controllato	Approvato
20-01-2014	Rev. F	Prima emissione	P. Montechiaro	P. Papucci	F.Bertuccio

Comm. 42 Elaborato: PN2-2.4_Rev F_Piazzola di montaggio - Piante e sezioni Scala: "Varie"

© Vietata la riproduzione del presente documento, anche parziale, con qualsiasi mezzo, senza l'autorizzazione di F.E.R.A. S.r.l.