




PLANIMETRIA ATTRAVERSAMENTO 1
SCALA 1:1.000

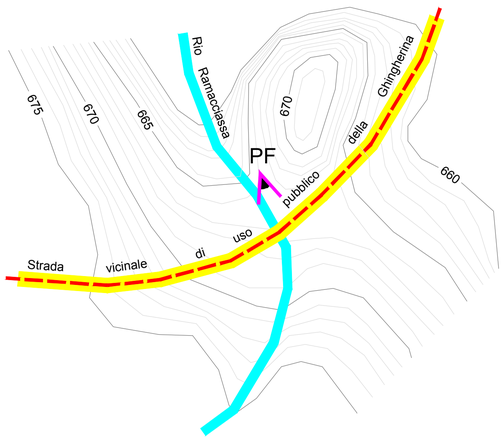


PF: PUNTO FOTOGRAFICO

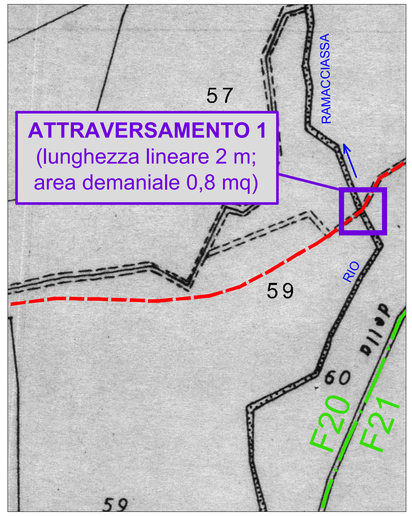



ATTRAVERSAMENTO 1
COMUNE DI PONTINVREA (SV)
ESTRATTO CATASTALE - FOGLIO 20
SCALA 1:1.000

PIANTA

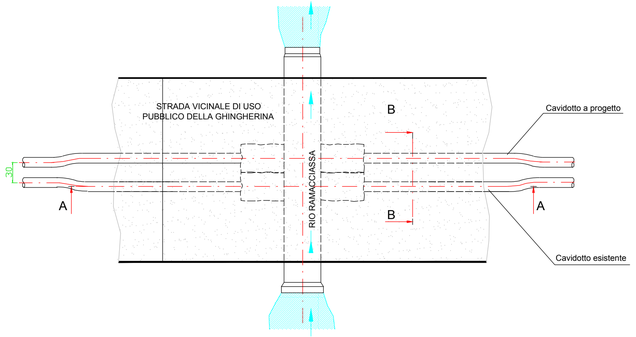



MISURE IN CENTIMETRI
SCALA 1:50

A-A
SEZIONE LONGITUDINALE

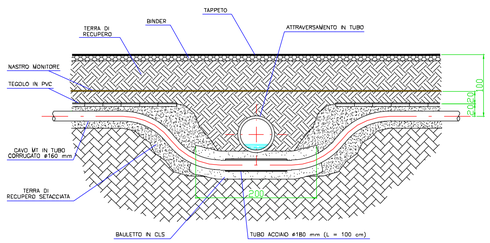


MISURE IN CENTIMETRI
SCALA 1:50

B-B
SEZIONE TRASVERSALE

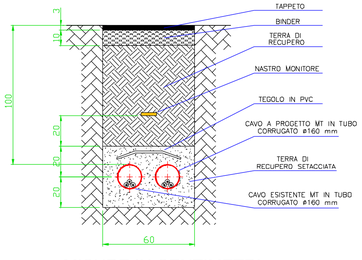


MISURE IN CENTIMETRI
SCALA 1:20

LEGENDA:


- STRADA COMUNALE
- RIO
- LINEA ELETTRICA MT INTERRATA
- CONFINE FOGLIO CATASTALE
- PUNTO FOTOGRAFICO

TAVOLE COLLEGATE:

- 2.5 Planimetria Generale Linee Elettriche


Fabbrica Energie Rinnovabili Alternative S.r.l.
Piazza Cavour, 7 - 20121 Milano
T: +39 02 62690471 F: +39 02 32066804
info@ferasrl.it www.ferasrl.it
P.IVA 13393960151
GENERAZIONE POSSIBILE


Azienda con sistema di gestione qualità certificato UNI EN ISO 9001:2008 certificati n. 501008849 e 501008850

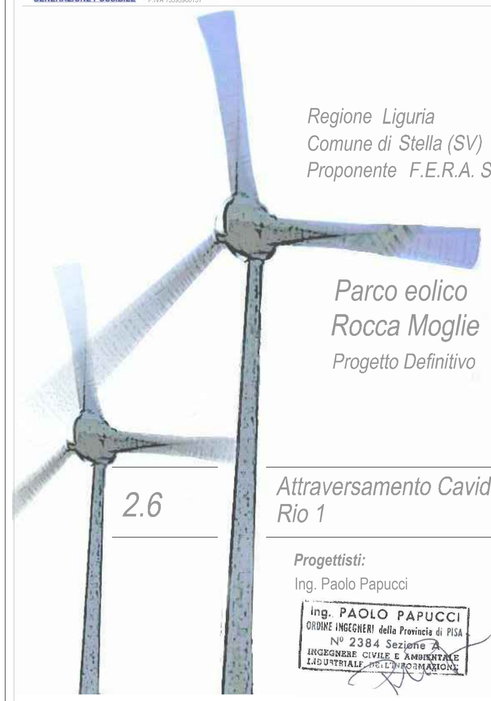

Regione Liguria
Comune di Stella (SV)
Proponente F.E.R.A. Srl

# Parco eolico Rocca Moglie

Progetto Definitivo

## 2.6

## Attraversamento Cavidotto MT Rio 1


**Progettisti:**
Ing. Paolo Papucci


ing. PAOLO PAPUCCI
ORDINE INGEGNERI della Provincia di PISA
N° 2384 Sezione A
INGEGNERE CIVILE E AMBIENTALE
INDUSTRIALE DELL'INFORMAZIONE

| Data | Rev. | Descrizione | Elaborato | Controllato | Approvato |
|---|---|---|---|---|---|
| | | | | | |
| | | | | | |
| 20-01-2014 | Rev.F | Prima emissione | A.Paoletti | P. Papucci | F. Bertuccio |

*Comm.* 42 *Elaborato:* PN2-2.6_Rev F_Attraversamento Cavidotto MT Rio 1 *Scala:* **Varie**


E' vietata la riproduzione del presente documento, anche parziale, con qualsiasi mezzo, senza l'autorizzazione di F.E.R.A. S.r.l.