



PLANIMETRIA ATTRAVERSAMENTO 3
SCALA 1:1.000

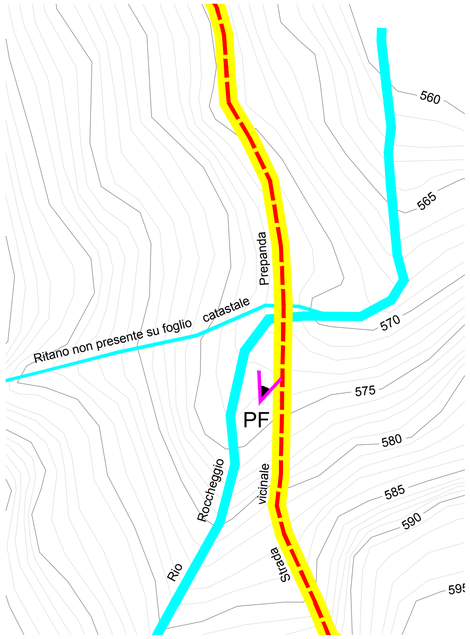


PF: PUNTO FOTOGRAFICO

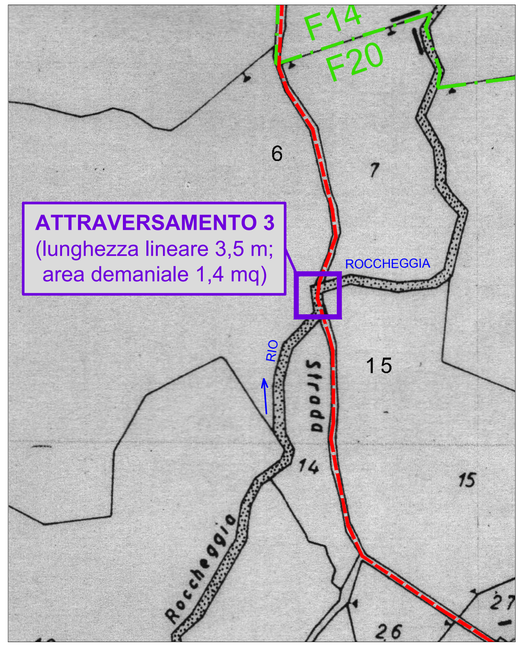


ATTRAVERSAMENTO 3
COMUNE DI PONTINVREA (SV)
ESTRATTO CATASTALE - FOGLIO 20
SCALA 1:1.000

PIANTA

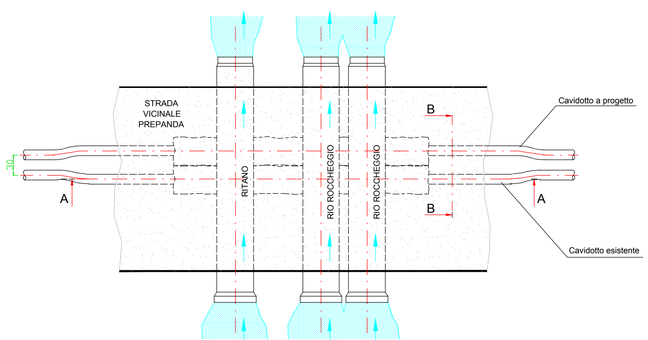


MISURE IN CENTIMETRI
SCALA 1:50

A-A
SEZIONE LONGITUDINALE

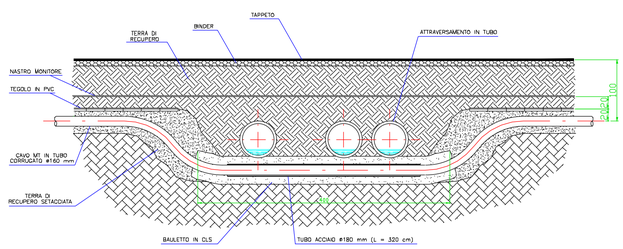

MISURE IN CENTIMETRI
SCALA 1:50

B-B
SEZIONE TRASVERSALE

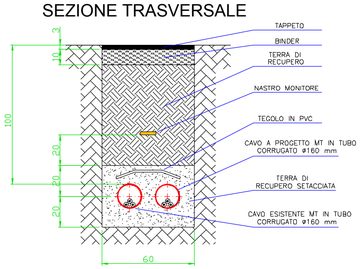

MISURE IN CENTIMETRI
SCALA 1:20

LEGENDA:


- STRADA COMUNALE
- RIO
- LINEA ELETTRICA MT INTERRATA
- CONFINE FOGLIO CATASTALE
- PUNTO FOTOGRAFICO

TAVOLE COLLEGATE:

- 2.5 Planimetria Generale Linee Elettriche

Fabbrica Energie Rinnovabili Alternative S.r.l.
Piazza Cavour, 7 - 20121 Milano
T: +39 02 62909471 F: +39 02 32066804
info@ferasrl.it www.ferasrl.it
P.IVA 13393960151
GENERAZIONE POSSIBILE

Azienda con sistema di gestione qualità certificato UNI EN ISO 9001:2008 certificati n. 501008849 e 501008850

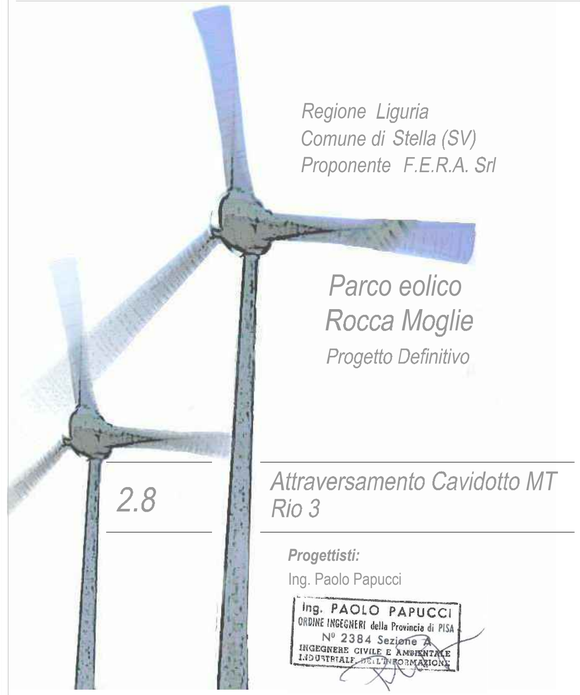

Regione Liguria
Comune di Stella (SV)
Proponente F.E.R.A. Srl

Parco eolico Rocca Moglie

Progetto Definitivo

2.8

Attraversamento Cavidotto MT Rio 3

Progettisti:
Ing. Paolo Papucci
Ing. PAOLO PAPUCCI
ORDINE INGEGNERI della Provincia di PISA
N° 2384 Sezione A
INGEGNERE CIVILE E AMBIENTALE
INDUSTRIALE E DELL'INFORMAZIONE

Data	Rev.	Descrizione	Elaborato	Controllato	Approvato
20-01-2014	Rev. F	Prima emissione	A. Paoletti	P. Papucci	F. Bertuccio

Comm. Elaborato: IE-2.8_Rev F_Attraversamento Cavidotto MT Rio 3 Scala: **Varie**

E' vietata la riproduzione del presente documento, anche parziale, con qualsiasi mezzo, senza l'autorizzazione di F.E.R.A. S.r.l.