


SEZIONI E VISTE - SCALA 1 : 50

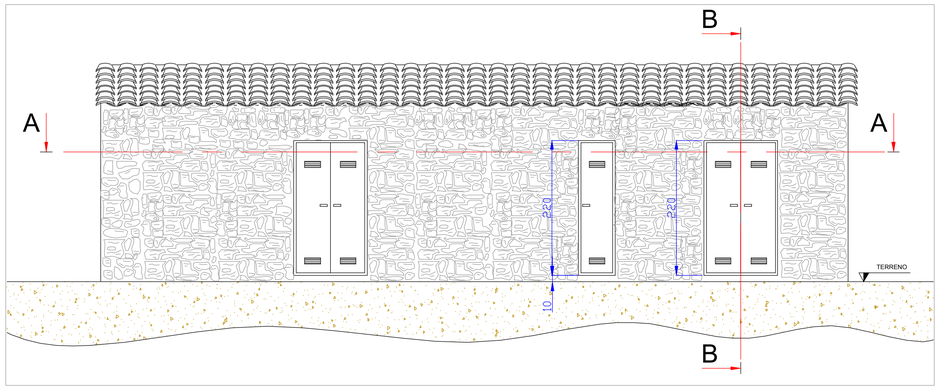


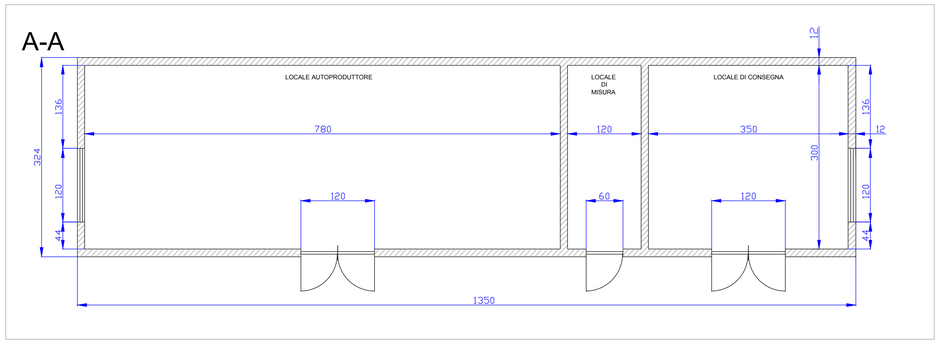


PLANIMETRIA SCALA 1:2.000 su mappa CTR
F1, F2: PUNTI FOTOGRAFICI DELLA ZONA DELLA CABINA DI CONSEGNA

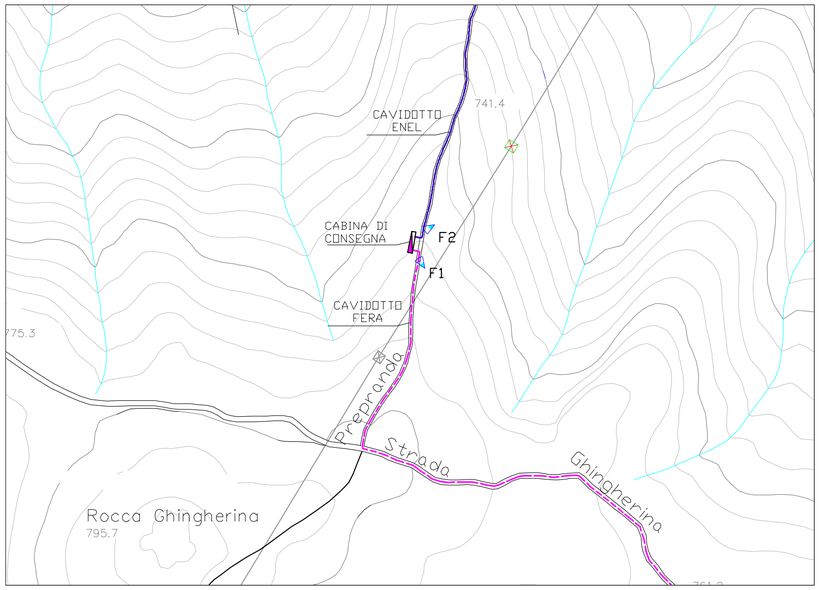

INQUADRAMENTO CATASTALE SCALA 1:1.000
COMUNE DI PONTINVREA *(SV)*

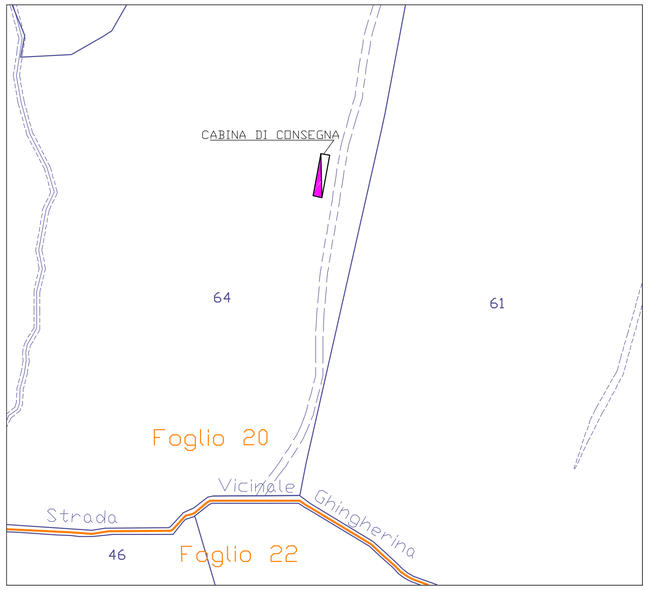

B-B

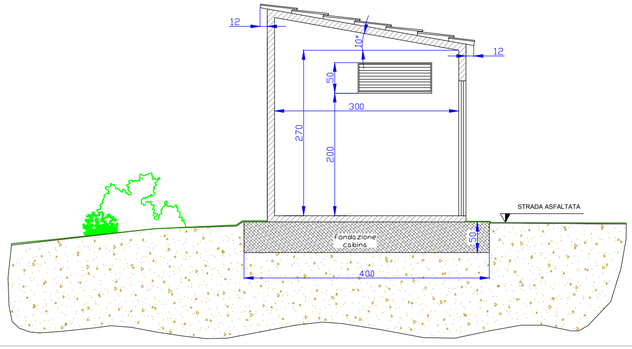

MISURE IN CENTIMETRI

TAVOLE COLLEGATE:
- 2.5 Planimetria Generale linee elettriche

DOCUMENTI COLLEGATI:
- 1.2 Relazione linea elettrica

NOTE:

Cabina in stile rustico, con tetto a singola falda in coppi , rivestita in pietra, serramenti color marrone testa di moro.
L'area individuata per il collocamento della cabina risulta essere pianeggiante e quindi per la sua realizzazione saranno necessari ridotti movimento di terreno legati alla sola realizzazione della fondazione in calcestruzzo.

FOTOSIMULAZIONE F1



STATO DI FATTO



STATO DI PROGETTO

FOTOSIMULAZIONE F2




STATO DI FATTO



STATO DI PROGETTO

Fabbrica Energie Rinnovabili Alternative S.r.l.
Piazza Cavour, 7 - 20121 Milano
T: +39 02 62690471 F: +39 02 32066804
info@ferasrl.it www.ferasrl.it
P.IVA 13393960151
GENERAZIONE POSSIBILE

Azienda con sistema di gestione qualità certificato UNI EN ISO 9001:2008 certificati n. 501008849 e 501008850

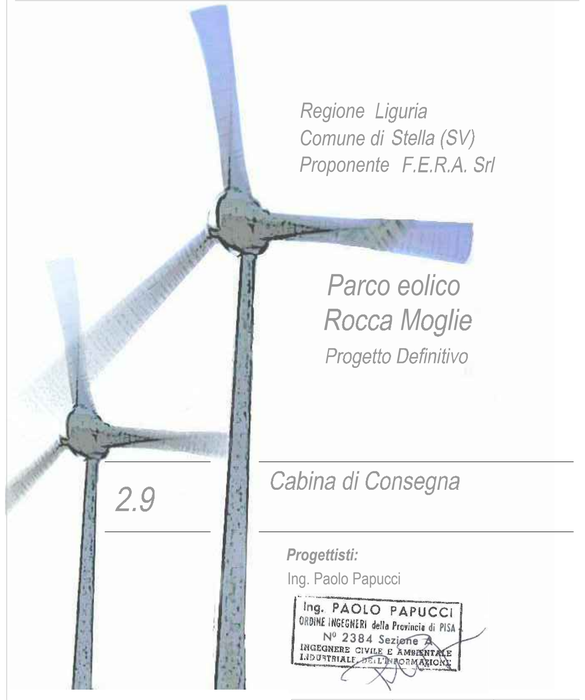

Regione Liguria
Comune di Stella (SV)
Proponente F.E.R.A. Srl

Parco eolico Rocca Moglie

Progetto Definitivo

2.9

Cabina di Consegna

Progettisti:
Ing. Paolo Papucci
Ing. PAOLO PAPUCCI
ORDINE INGEGNERI della Provincia di PISA
N° 2384 Sezione A
INGEGNERE CIVILE E AMBIENTALE
INDUSTRIALE DELL'INFORMAZIONE

Data	Rev.	Descrizione	Elaborato	Controllato	Approvato
20-01-2014	Rev. F	Prima emissione	A. Paoletti	P. Papucci	F. Bertuccio

Comm. **Elaborato:** PN2-2.9_Rev F_Cabina di Consegna **Scala:** **Varie**

E' vietata la riproduzione del presente documento, anche parziale, con qualsiasi mezzo, senza l'autorizzazione di F.E.R.A. S.r.l.