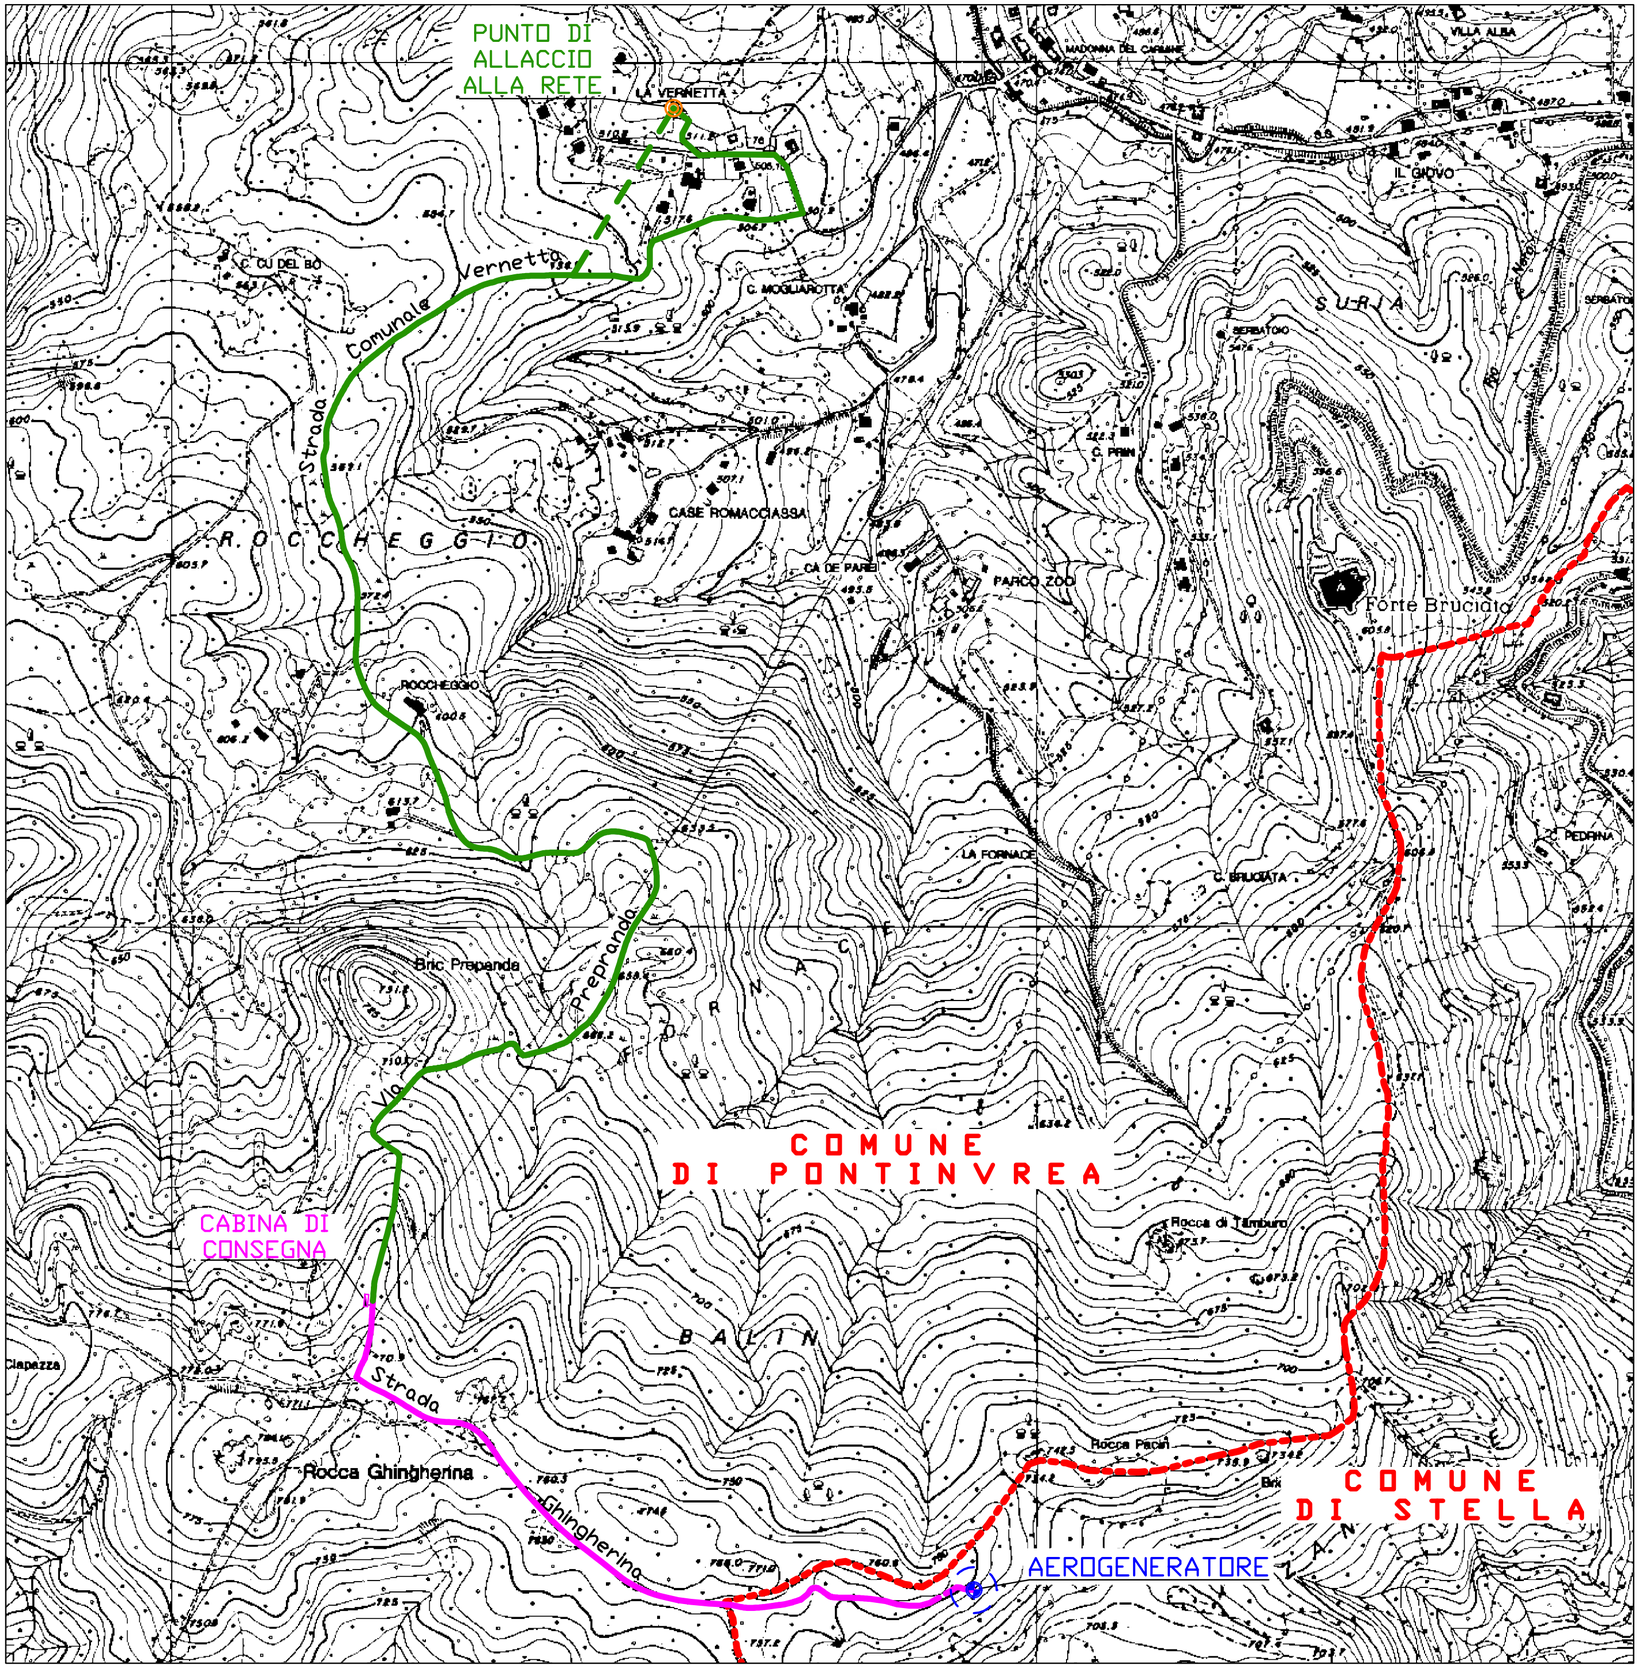


LEGENDA:


- CONFINE COMUNALE
- LINEA ELETTRICA INTERRATA 15 kV "ENEL"
- LINEA ELETTRICA AEREA 15 kV "ENEL" ALTERNATIVA
- LINEA ELETTRICA INTERRATA 15 kV "FERA"

AEROGENERATORE

ELABORATI COLLEGATI:
-RLE Relazione Linea Elettrica
-LO-02 Dettaglio Planimetria di Impianto

Fabbrica Energie Rinnovabili Alternative S.r.l.
GENERAZIONE POSSIBILE
Fabbrica Energie Rinnovabili Alternative S.r.l.
Piazza Cavour, 7 - 20121 Milano
T: +39 02 62690471 F: +39 02 32666804
info@ferasrl.it: www.ferasrl.it
P.IVA 13393960151

Azienda con sistema di gestione qualità certificato UNI EN ISO 9001:2008 certificatI n. 501008849 e 501008850

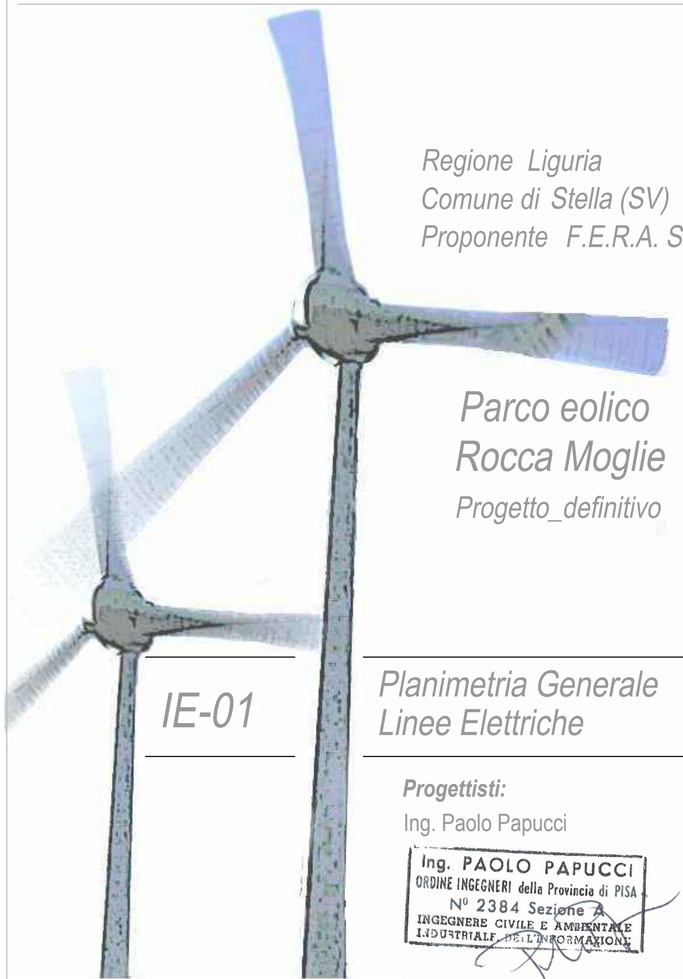

Regione Liguria
Comune di Stella (SV)
Proponente F.E.R.A. Srl

Parco eolico Rocca Moglie

Progetto_definitivo

IE-01

Planimetria Generale Linee Elettriche

Progettisti:
Ing. Paolo Papucci

Ing. PAOLO PAPUCCI
ORDINE INGEGNERI della Provincia di PISA
N° 2384 Sezione A
INGEGNERE CIVILE E AMBIENTALE
INDUSTRIALE DELL'INFORMAZIONE

Data	Rev.	Descrizione	Elaborato	Controllato	Approvato
15-02-2013	Rev. B	Presentazione VIA	A. Paoletti	P. Papucci	F. Bertuccio
15-02-2011	Rev.A	Prima emissione	G. Caroli	P. Papucci	G. Caroli

Comm. 42 **Elaborato:** IE-01B_Planimetria Generale Linee Elettriche **Scala:** 1:5.000

E' vietata la riproduzione del presente documento, anche parziale, con qualsiasi mezzo, senza l'autorizzazione di F.E.R.A. S.r.l.