



PLANIMETRIA ATTRAVERSAMENTO 1
SCALA 1:1.000

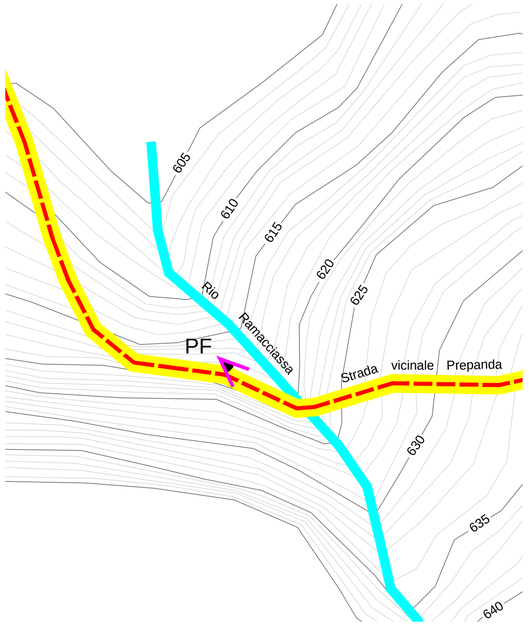

PF: PUNTO FOTOGRAFICO

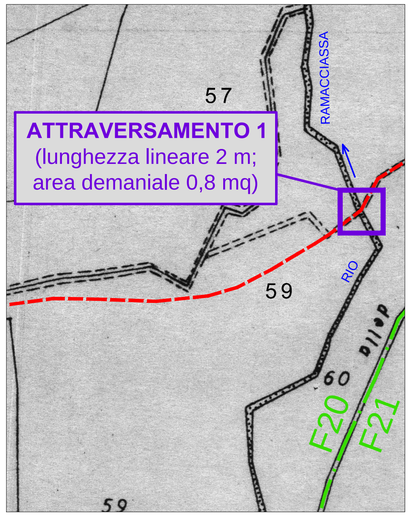


ATTRAVERSAMENTO 1
COMUNE DI PONTINVREA (SV)
ESTRATTO CATASTALE - FOGLIO 20
SCALA 1:1.000

LEGENDA:

- STRADA COMUNALE
- RIO
- LINEA ELETTRICA MT INTERRATA
- CONFINE FOGLIO CATASTALE
- PUNTO FOTOGRAFICO


TAVOLE COLLEGATE:
IE-01A_Planimetria Linee Elettriche

PIANTA

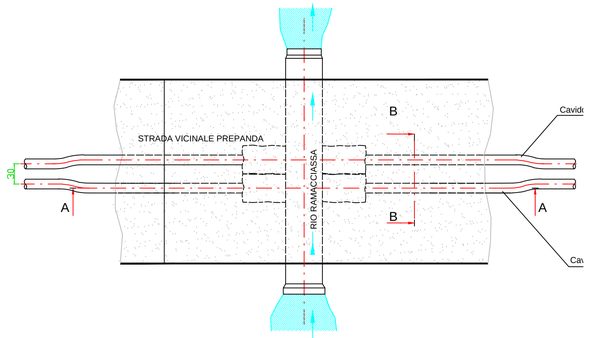


MISURE IN CENTIMETRI
SCALA 1:50

A-A
SEZIONE LONGITUDINALE

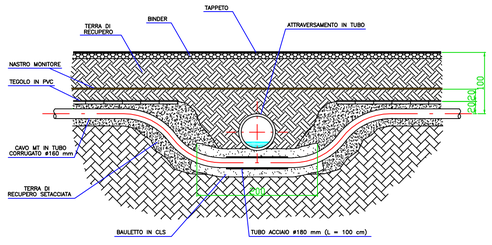

MISURE IN CENTIMETRI
SCALA 1:50


B-B
SEZIONE TRASVERSALE

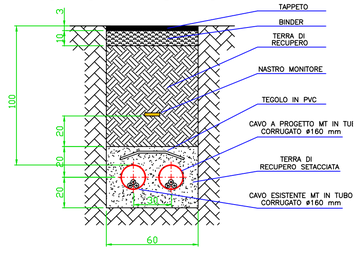

MISURE IN CENTIMETRI
SCALA 1:20

Fabbrica Energie Rinnovabili Alternative S.r.l.
Piazza Cavour, 7 - 20121 Milano
T: +39 02 62690471 F: +39 02 32666804
info@feralt.it www.feralt.it
P.IVA 13393960151
GENERAZIONE POSSIBILE

Azienda con sistema di gestione qualità certificato UNI EN ISO 9001:2008 certificati n. 501008849 e 501008850

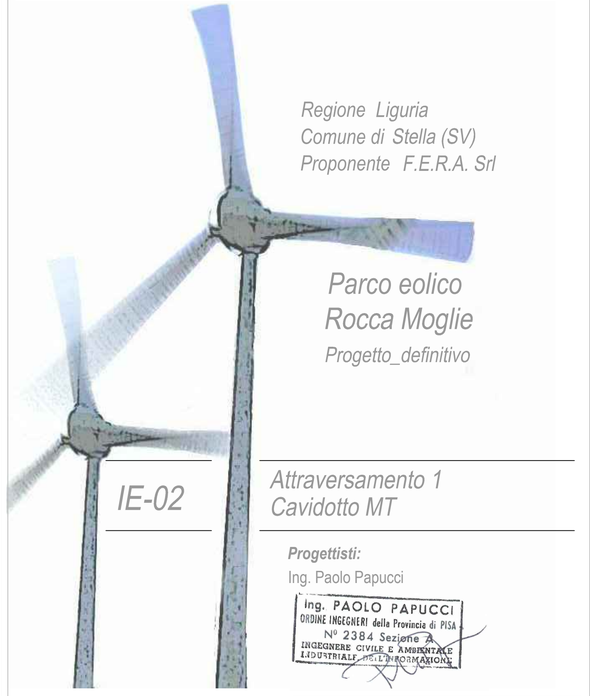

Regione Liguria
Comune di Stella (SV)
Proponente F.E.R.A. Srl

Parco eolico
Rocca Moglie
Progetto_definitivo

IE-02

Attraversamento 1
Cavidotto MT

Progettisti:
Ing. Paolo Papucci

ing. PAOLO PAPUCCI
ORDINE INGEGNERI della Provincia di PISA
N° 2384 Sezione A
INGEGNERE CIVILE E AMBIENTALE
INDUSTRIALE - DELL'INFORMAZIONE

Data	Rev.	Descrizione	Elaborato	Controllato	Approvato
15-02-2013	Rev. B	Presentazione VIA	A. Paoletti	P. Papucci	F. Bertuccio
15-02-2011	Rev.A	Prima emissione	A.Paoletti	P. Papucci	G. Caroli

Comm. 42 **Elaborato:** PN2-IE-02B_Attraversamento Cavidotto Rio 1 **Scala:** **Varie**

E' vietata la riproduzione del presente documento, anche parziale, con qualsiasi mezzo, senza l'autorizzazione di F.E.R.A. S.r.l.