
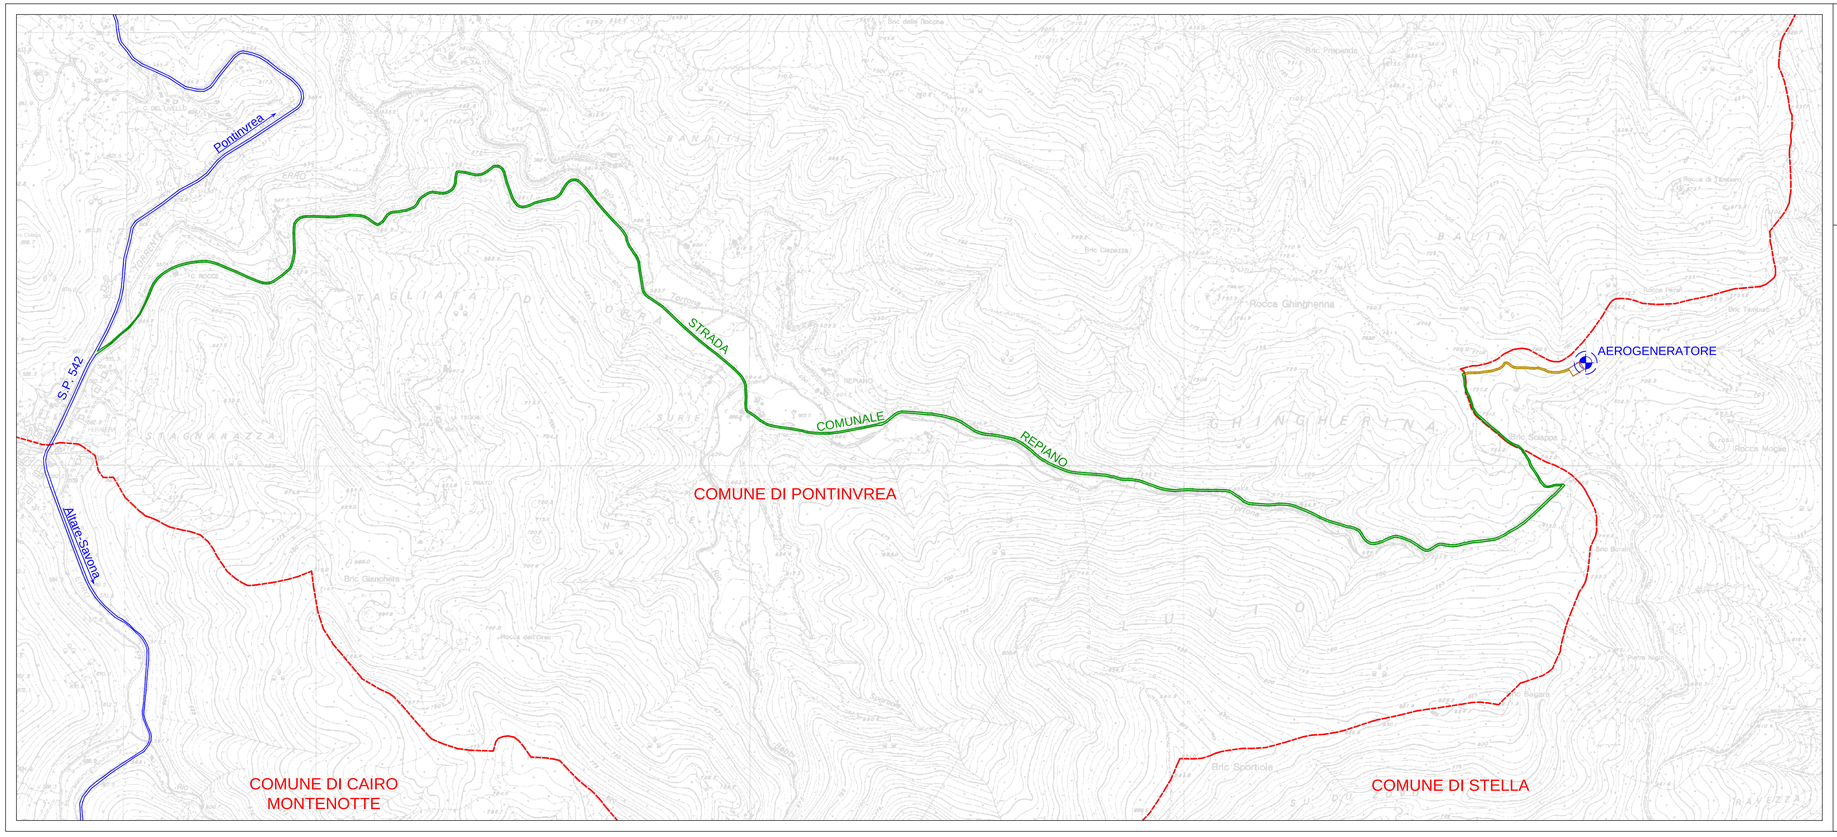


LEGENDA:

- STRADA PROVINCIALE
- STRADA COMUNALE
- STRADA ESISTENTE DA ADEGUARE
- CONFINE COMUNALE
- AEROGENERATORE

ELABORATI COLLEGATI:
UB Ubicazione Impianto
RTD Relazione tecnica descrittiva.

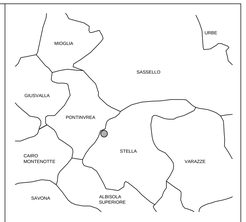

Fabbrica Energie Rinnovabili Alternative
GENERAZIONE POSSIBILE

Fabbrica Energie Rinnovabili Alternative S.r.l.
Piazza Caviaer 7- 20121 Milano
T +39 02 62809471 F +39 02 33998804
info@feramil.it www.feramil.it
P.IVA 13393960157

Azienda con sistema di gestione qualità certificato UNI EN ISO 9001:2008
certificati n. SI/0108648 e SI/0108650

Regione Liguria
Comune di Stella (SV)
Proponente F.E.R.A. Srl

Parco eolico Rocca Moglie

Progetto_definitivo

LO-01

Layout e vie di accesso

Progettisti:
Ing. Paolo Papucci

Ing. PAOLO PAPUCCI
ORDINE INGEGNERI della Provincia di PISA
N° 2384 Sezione A
INGEGNERIE CIVILE E AMBIENTALE
E INDUSTRIALE

Data	Rev.	Descrizione	Elaborato	Controllato	Approvato
15-02-2013	Rev. B	Presentazione VIA	P. Papucci	P. Papucci	F. Bertuccio
15-02-2011	Rev.A	Prima emissione	G. Caroli	P. Papucci	G. Caroli

Comm. Elaborato: PN2-LO-01B_Layout e vie di accesso Scala: 1:5.000

E' vietata la riproduzione del presente documento, anche parziale, con qualsiasi mezzo, senza l'autorizzazione di F.E.R.A. S.r.l.