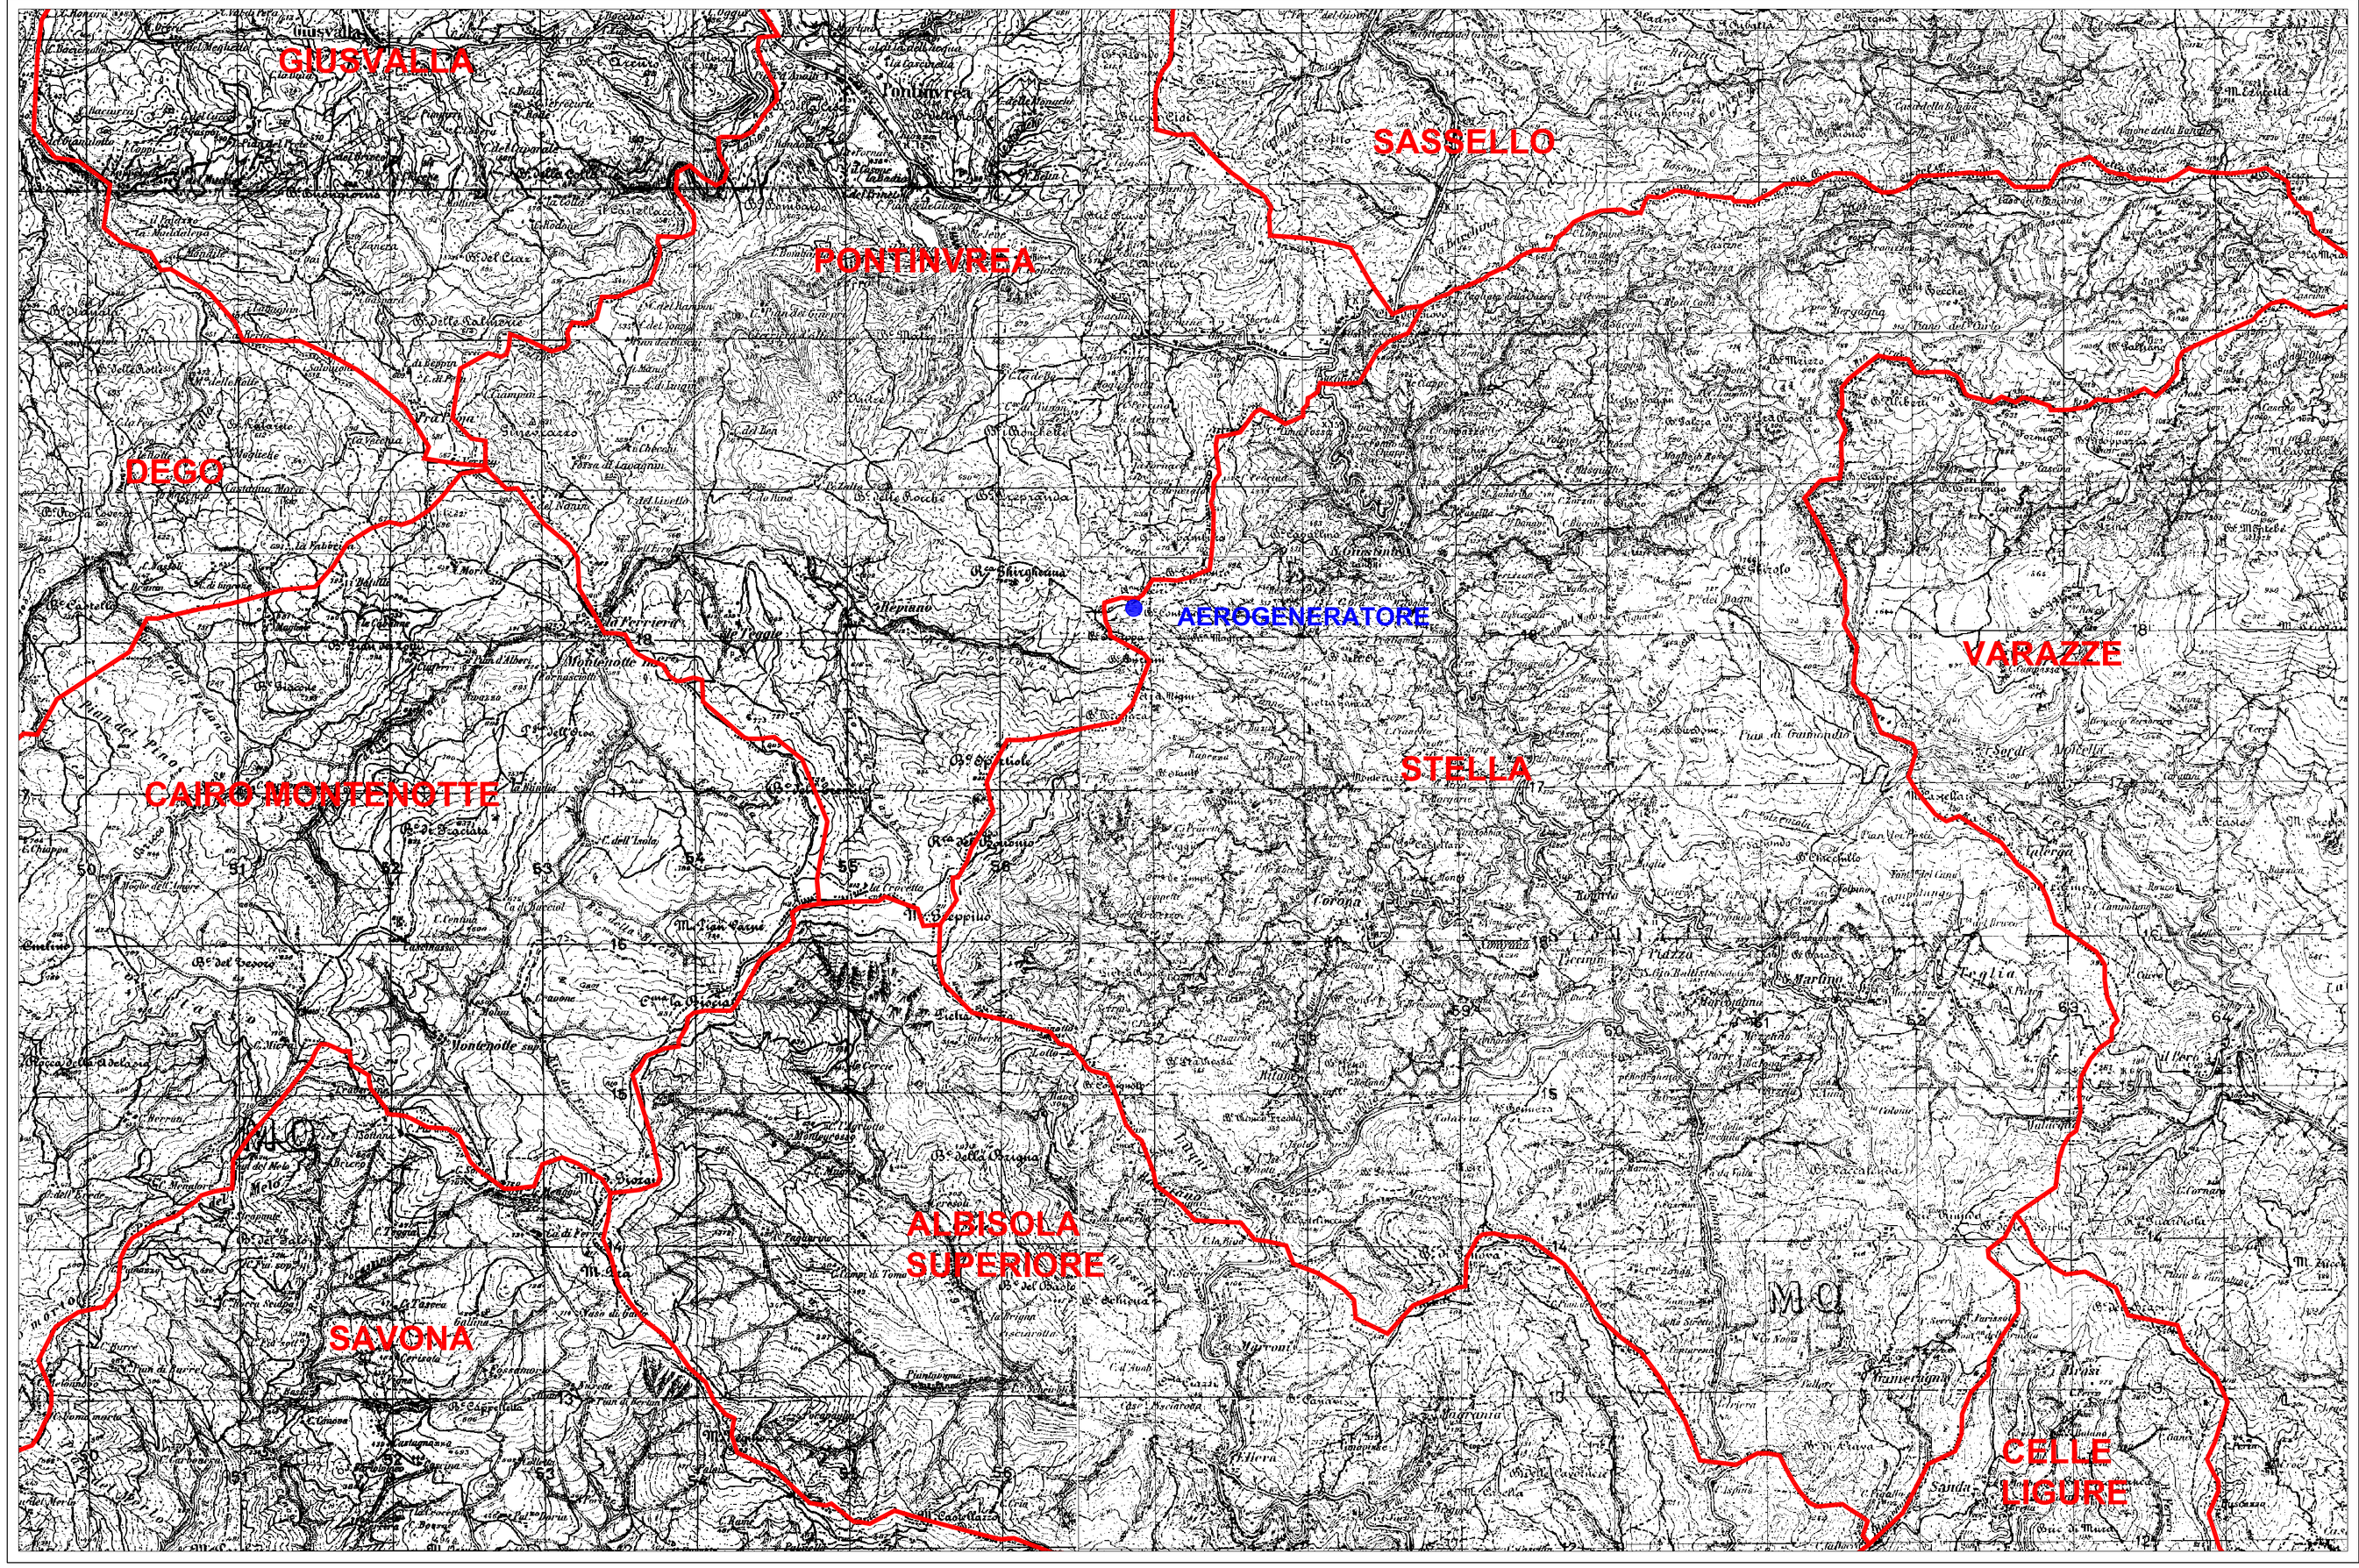


Nome Ostacolo	Aerogeneratore

Tipo ostacolo: Aerogeneratore montato su torre

Coordinate geografiche UTM (WGS84) approssimate al secondo dell'arco:

Latitudine	44°24'51"
Longitudine	8°27'28"
Fuso	32
Quota base:	746 m.s.l.m.
Altezza fuori terra:	104 m.s.l.m.
Quota sommità	850 m.s.l.m.

Località: Bric Sciappa — Comune: Stella — Provincia: Savona

Data di inizio e termine presunti della realizzazione: 01/09/2011 — Termine il: 01/09/2051

Materiali da costruzione impiegati: Gru e automezzi

LEGENDA:

- AEROGENERATORE
- CONFINE COMUNALE

Fabbrica Energie Rinnovabili Alternative S.r.l.
Piazza Cavour, 7 - 20121 Milano
T. +39 02 62809471 F. +39 02 33266804
info@ferasrl.it www.ferasrl.it
P.IVA 13393960151
GENERAZIONE POSSIBILE

Azienda con sistema di gestione qualità certificato UNI EN ISO 9001:2008 certificati n. 501008849 e 501008850



Regione Liguria
Comune di Stella (SV)
Proponente F.E.R.A. Srl

Parco eolico Rocca Moglie

Progetto_definitivo

OV-01

Ostacoli Verticali
Planimetria su mappa IGM

Progettisti:
Ing. Paolo Papucci

Ing. PAOLO PAPUCCI
ORDINE INGEGNERI della Provincia di PISA
N° 2384 Sezione A
INGEGNERE CIVILE E AMBIENTALE
INDUSTRIALE DELL'INFORMAZIONE

Data	Rev.	Descrizione	Elaborato	Controllato	Approvato
15-02-2013	Rev.B	Presentazione VIA	P. Papucci	P. Papucci	F. Bertuccio
15-02-2011	Rev.A	Prima emissione	G. Caroli	P. Papucci	G. Caroli

Comm. 42 **Elaborato:** PN2-OV-01B_Ostacoli Verticali **Scala:** 1:25.000

E' vietata la riproduzione del presente documento, anche parziale, con qualsiasi mezzo, senza l'autorizzazione di F.E.R.A. S.r.l.