
PLANIMETRIA STRADA DI ACCESSO
SCALA 1:500

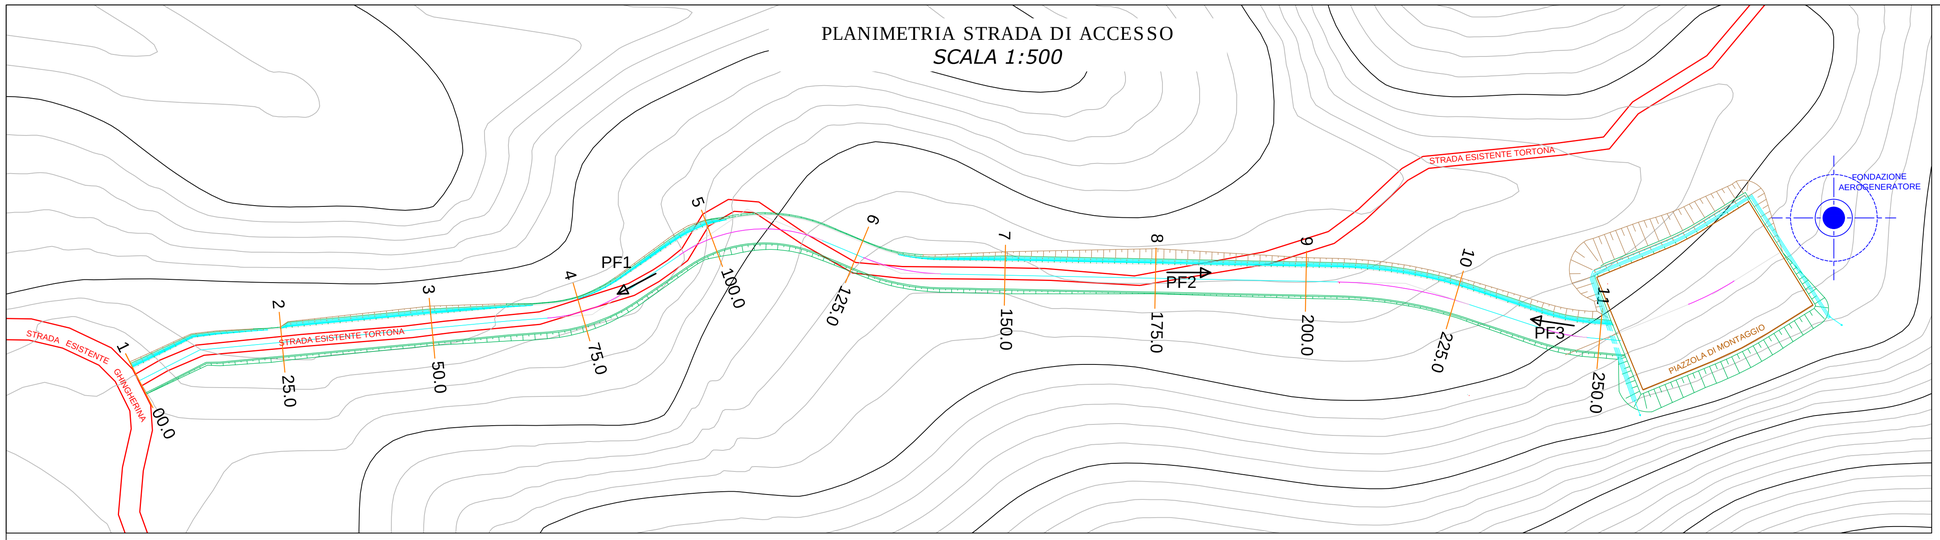

FOTOGRAFIE DELLO STATO DI FATTO

PF1



PF2



PF3




SEZIONI STRADA DI ACCESSO *SCALA 1:400*

SCAVI E BONIFICHE
ESTERNI 2.695 mc
RILEVATI
RILEVATO 0.000 mc
SOVRASTRUTTURA STRADALE
CASSONETTO 4.600 m

SEZIONE N. : 1


DIST.PROG. : 0.000

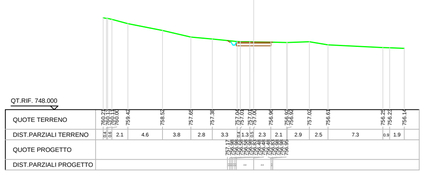

SCAVI E BONIFICHE
ESTERNI 1.486 mc
RILEVATI
RILEVATO 0.233 mc
SOVRASTRUTTURA STRADALE
CASSONETTO 4.600 m

SEZIONE N. : 2


DIST.PROG. : 25.000

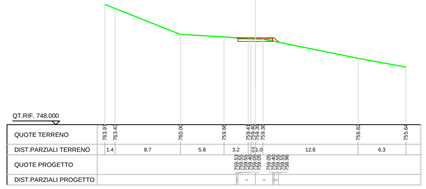

SCAVI E BONIFICHE
ESTERNI 3.283 mc
RILEVATI
RILEVATO 0.095 mc
SOVRASTRUTTURA STRADALE
CASSONETTO 4.600 m

SEZIONE N. : 3


DIST.PROG. : 50.000

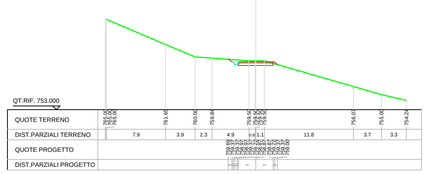

SCAVI E BONIFICHE
ESTERNI 0.912 mc
RILEVATI
RILEVATO 0.692 mc
SOVRASTRUTTURA STRADALE
CASSONETTO 4.600 m

SEZIONE N. : 4


DIST.PROG. : 75.000

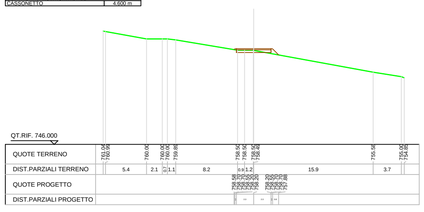

SCAVI E BONIFICHE
ESTERNI 1.348 mc
RILEVATI
RILEVATO 0.364 mc
SOVRASTRUTTURA STRADALE
CASSONETTO 4.600 m

SEZIONE N. : 5

DIST.PROG. : 100.000

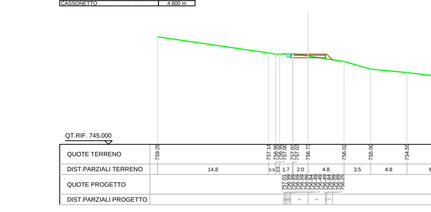

SCAVI E BONIFICHE
ESTERNI 0.822 mc
RILEVATI
RILEVATO 0.204 mc
SOVRASTRUTTURA STRADALE
CASSONETTO 4.600 m

SEZIONE N. : 6


DIST.PROG. : 125.000



SCAVI E BONIFICHE
ESTERNI 2.303 mc
RILEVATI
RILEVATO 0.233 mc
SOVRASTRUTTURA STRADALE
CASSONETTO 4.600 m

SEZIONE N. : 7


DIST.PROG. : 150.000

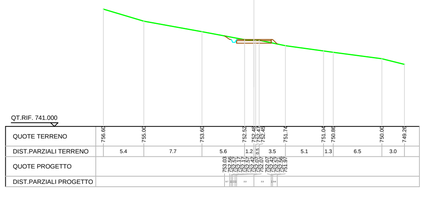

SCAVI E BONIFICHE
ESTERNI 3.169 mc
RILEVATI
RILEVATO 0.616 mc
SOVRASTRUTTURA STRADALE
CASSONETTO 4.600 m

SEZIONE N. : 8


DIST.PROG. : 175.000

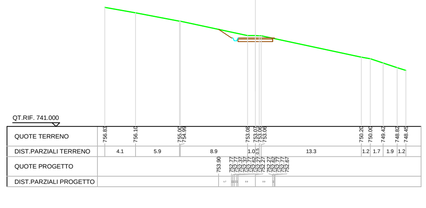

SCAVI E BONIFICHE
ESTERNI 3.367 mc
RILEVATI
RILEVATO 0.118 mc
SOVRASTRUTTURA STRADALE
CASSONETTO 4.600 m

SEZIONE N. : 9


DIST.PROG. : 200.000

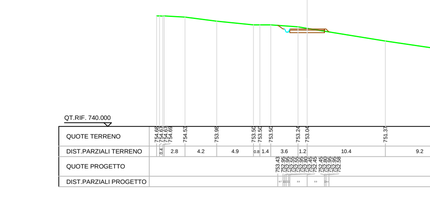

SCAVI E BONIFICHE
ESTERNI 2.958 mc
RILEVATI
RILEVATO 0.066 mc
SOVRASTRUTTURA STRADALE
CASSONETTO 4.600 m

SEZIONE N. : 10


DIST.PROG. : 225.000

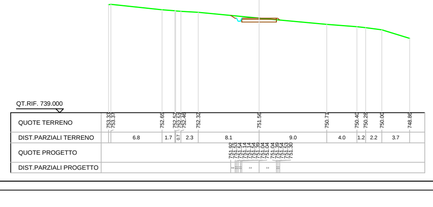


SCAVI E BONIFICHE
ESTERNI 3.608 mc
RILEVATI
RILEVATO 0.282 mc
SOVRASTRUTTURA STRADALE
CASSONETTO 4.600 m

SEZIONE N. : 11

DIST.PROG. : 250.000

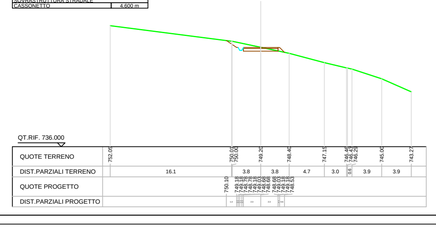

PROFILO LUNGITUDINALE DELLA STRADA

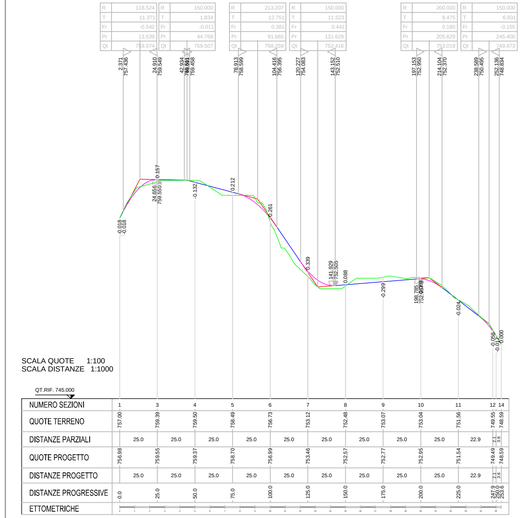

Fabbrica Energie Rinnovabili Alternative S.r.l.
Piazza Cavour, 7 - 20121 Milano
T. +39 02 62909471 F. +39 02 32066804
info@ferasrl.it www.ferasrl.it
P.IVA 13393960151
GENERAZIONE POSSIBILE

Azienda con sistema di gestione qualità certificato UNI EN ISO 9001:2008 certificati n. 501008849 e 501008850

Regione Liguria
Comune di Stella (SV)
Proponente F.E.R.A. Srl

Parco eolico Rocca Moglie

Progetto definitivo

VI-01

Adeguamento della viabilità di accesso

Progettisti:
Ing. Paolo Papucci

Ing. PAOLO PAPUCCI
ORDINE INGEGNERI della Provincia di PISA
N° 2384 Sezione A
INGEGNERE CIVILE E AMBIENTALE
INDUSTRIALE, DELL'INFORMAZIONE

Data	Rev.	Descrizione	Elaborato	Controllato	Approvato
15-02-2013	Rev. B	Presentazione VIA	U. Salvoni	P. Papucci	F. Bertuccio
15-02-2011	Rev.A	Prima emissione	U. Salvoni	P. Papucci	G. Caroli

Comm. 42 **Elaborato:** PN2-VI-01B_Adeguamento della viabilità di accesso **Scala:** **"Varie"**

E' vietata la riproduzione del presente documento, anche parziale, con qualsiasi mezzo, senza l'autorizzazione di F.E.R.A. S.r.l.