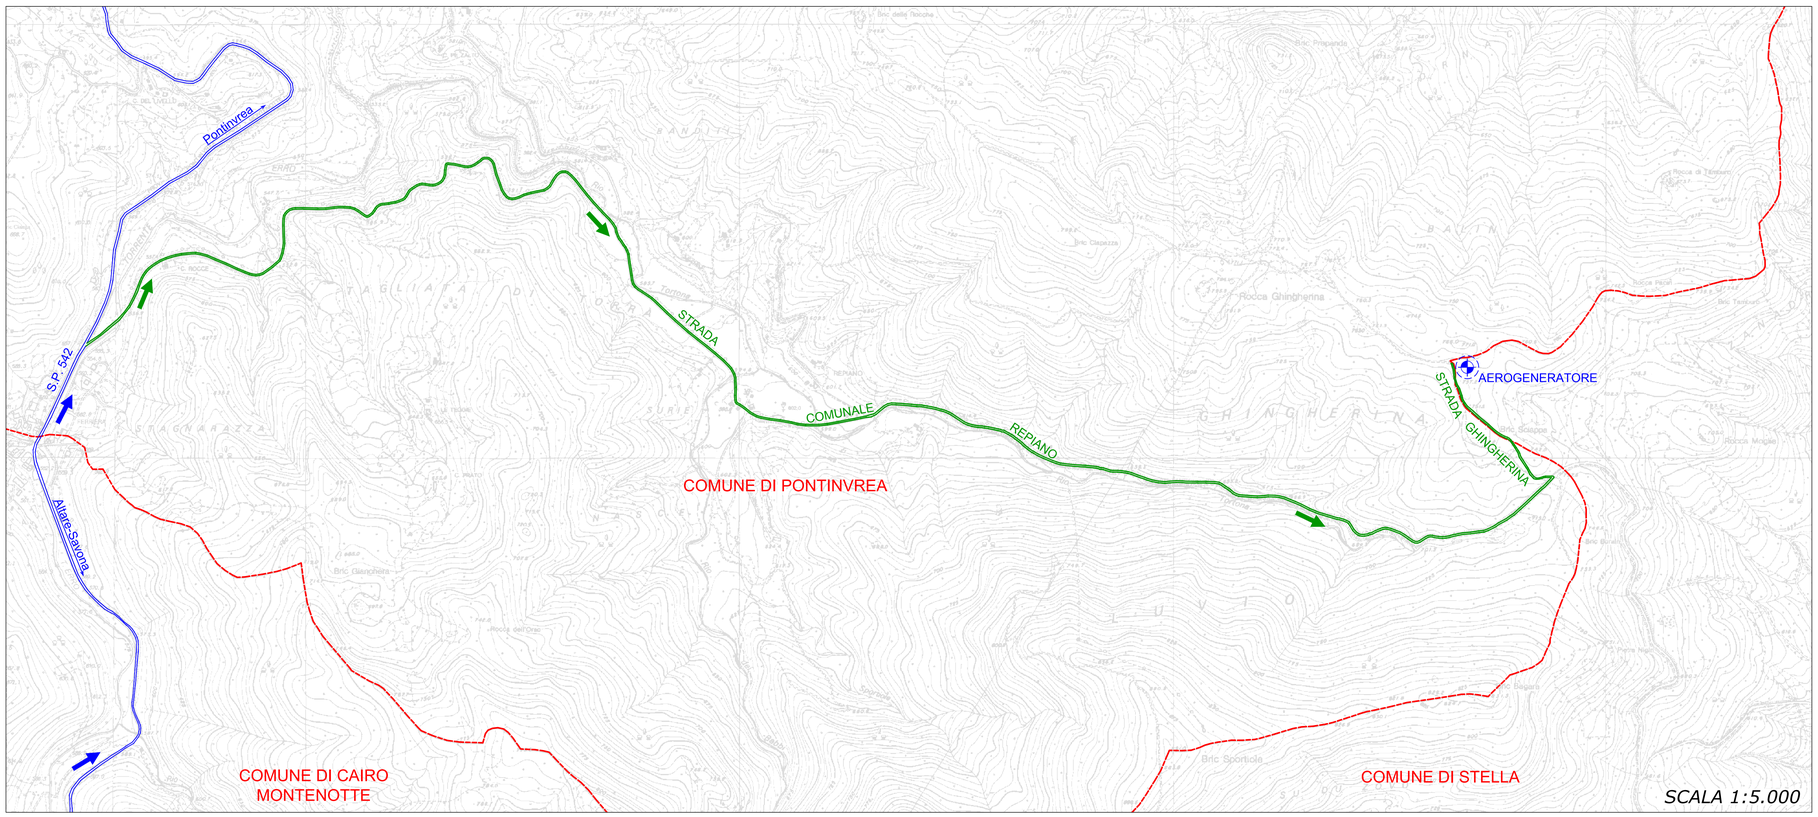


LEGENDA:


- STRADA PROVINCIALE
- STRADA COMUNALE
- CONFINE COMUNALE
- AEROGENERATORE

NOTA:

La viabilità di accesso è la medesima utilizzata per la realizzazione del Parco eolico "La Rocca", in esercizio dal 2009

ELABORATI COLLEGATI:

UB-01 Ubicazione Impianto
RTD Relazione tecnica descrittiva

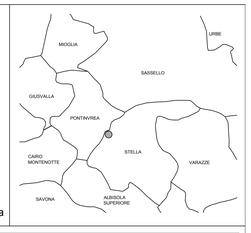

Fabbrica Energie Rinnovabili Alternative S.r.l.
Piazza Cavour 7 - 20121 Milano
T. +39 02 62809471 - F. +39 02 30998804
info@ferael.it - www.ferael.it
P.IVA 12309960151

Azienda con sistema di gestione qualità certificato UNI EN ISO 9001:2008
Certificati n. 50100854/0 e 50100855



Regione Liguria
Comune di Stella (SV)
Proponente F.E.R.A. Srl

Parco eolico "Rocca Moglie"

Progetto definitivo

LO-01

Layout impianto su CTR e vie di accesso

Progettisti:
Ing. Paolo Papucci

ing. PAOLO PAPUCCI
ORDINE INGEGNERI della Provincia di PISA
N° 2384 Sezione A
INGEGNERIA CIVILE E AMBIENTALE
INDUSTRIALE - INFORMAZIONE

Data	Rev.	Descrizione	Elaborato	Controllato	Approvato
23-10-2013	Rev. C	Spostamento Aerogeneratore	P. Montechiaro	P. Papucci	F. Bertuccio
15-02-2013	Rev. B	Presentazione VIA	P. Papucci	P. Papucci	F. Bertuccio
15-02-2011	Rev.A	Prima emissione	G. Carcò	P. Papucci	G. Carcò

Comm. **Elaborato:** PN2-LO-01C_Layout impianto su CTR e vie di accesso **Scala:** 1:5.000

E' vietata la riproduzione del presente documento, anche parziale, con qualsiasi mezzo, senza l'autorizzazione di F.E.R.A. S.r.l.