



SEZIONI


SCALA 1:200

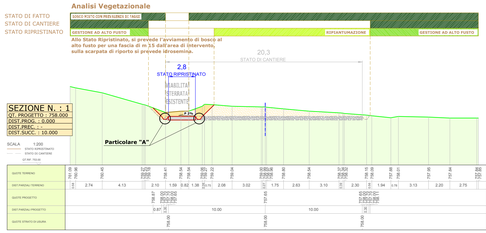


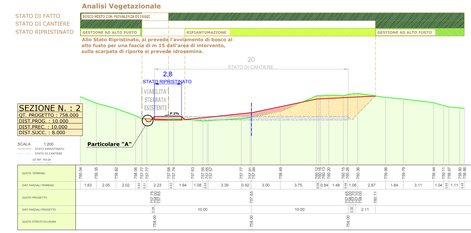

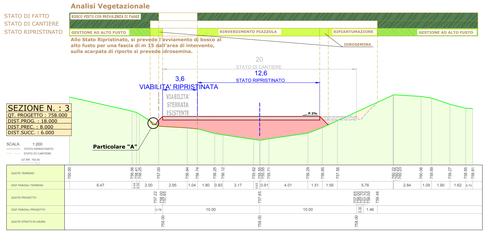

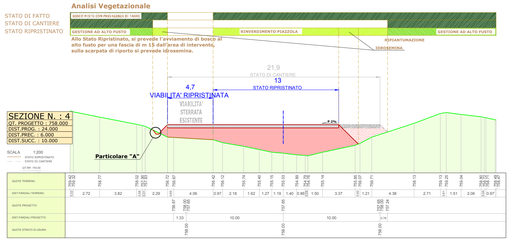


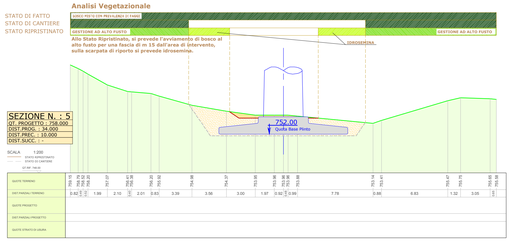

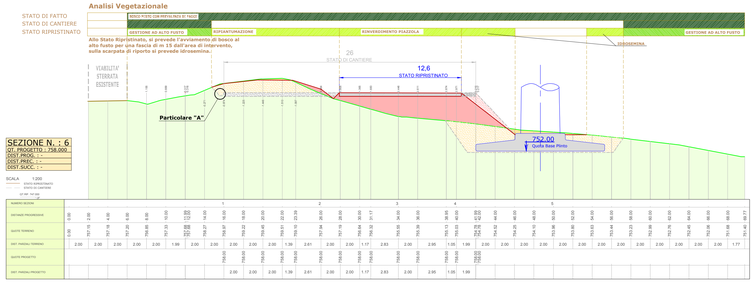

Inquadramento

SCALA 1:10.000

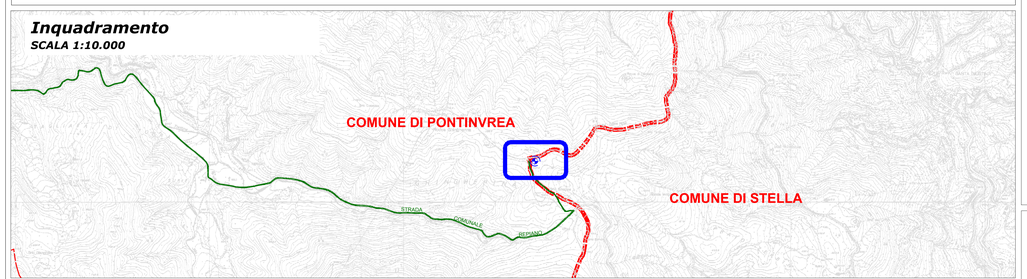


LEGENDA

- AEROGENERATORE
- STRADA STERRATA ESISTENTE
- PIAZZOLA DI MONTAGGIO (Stato di Cantiere)
- PIAZZOLA DI MONTAGGIO (Stato Ripristinato)
- STRADA VICINALE DI TORTONA (Stato Ripristinato)
- SCAVO (in planimetria)
- RIPORTO (in planimetria)
- CANALETTA LATO STRADA (in planimetria)
- SCAVO (in sezione) - Stato Ripristinato
- RIPORTO (in sezione) - Stato Ripristinato
- CASSONETTO (in sezione) - Stato Ripristinato
- SCAVO (in sezione) - Stato di Cantiere
- RIPORTO (in sezione) - Stato di Cantiere
- CASSONETTO (in sezione) - Stato di Cantiere
- OPERA DI REGIMAZIONE IDRAULICA - Stato di Cantiere
- OPERA DI REGIMAZIONE IDRAULICA - Stato Ripristinato
- CONFINE COMUNALE
- ANALISI VEGET. - ESSENZE PRESENTI ALLO STATO ATTUALE
- ANALISI VEGET. - ESSENZE AVVIATE ALL'ALTO FUSTO
- ANALISI VEGET. - RIPIANTUMAZIONI
- ANDAMENTO DEL TERRENO STATO ATTUALE
- ANDAMENTO DEL TERRENO STATO DI CANTIERE
- ANDAMENTO DEL TERRENO STATO RIPRISTINATO
- PUNTO FOTOGRAFICO

PLANIMETRIA PIAZZOLA AG01

Stato di Fatto


SCALA 1:500

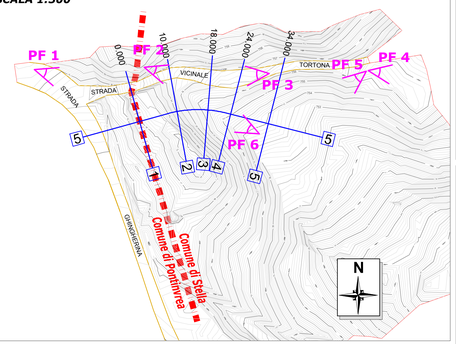

PLANIMETRIA PIAZZOLA AG01

Stato di Cantiere e Ripristinato

SCALA 1:500

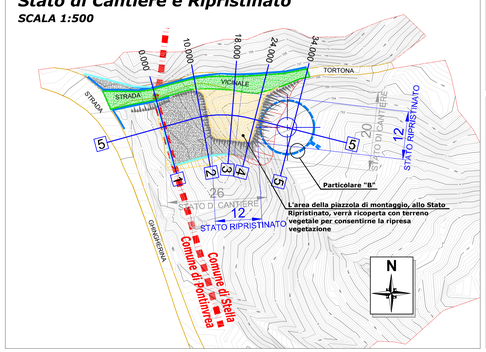


COMPUTO METRICO - INTERVENTO AG01:


PIAZZOLA		PLINTO		TOTALE MOV. TERRA	
- Sterro:	426 mc	- Sterro:	450 mc	- Sterro	876 mc
- Riporto:	381 mc	- Riporto:	320 mc	- Riporto	701 mc
- Cassonetto (tout venant):	210 mc	- Getto CLS armato:	130 mc		
- H cassonetto piazzola	0.35 m				


NOTA 1: le quantità indicate si riferiscono esclusivamente alle sezioni analizzate nel presente elaborato

NOTA 2: il materiale in esubero proveniente dagli scavi (circa 175 mc), che sarà costituito in prevalenza dallo scotico superficiale, sarà impiegato per ripristinare il profilo originario e per la ripresa vegetazionale della piazzola stessa


SCHEDA ESPLICATIVA ANALISI VEGETAZIONALE

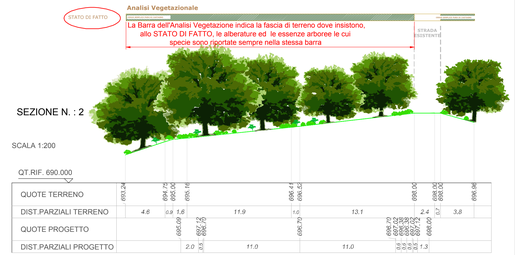

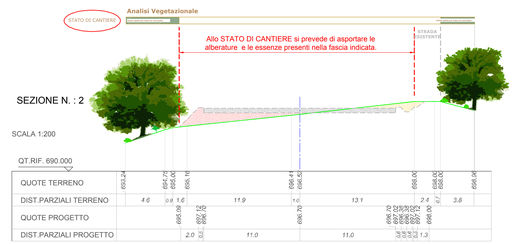

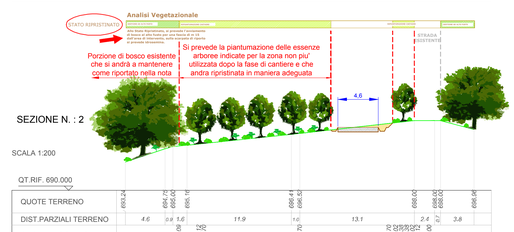


PARTICOLARE "B"

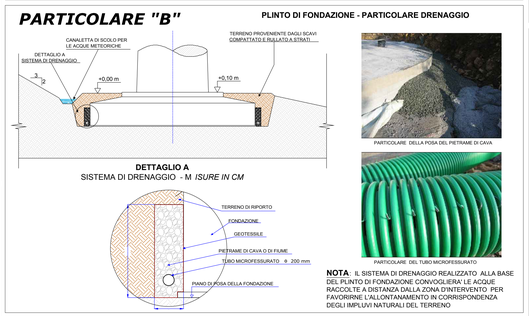

NOTA: IL SISTEMA DI DRENAGGIO REALIZZATO ALLA BASE DEL PLINTO DI FONDAZIONE CONVOGLIERA' LE ACQUE RACCOLTE A DISTANZA DALLA ZONA D'INTERVENTO PER FAVORIRNE L'ALLONTANAMENTO IN CORRISPONDENZA DEGLI IMPLUVI NATURALI DEL TERRENO

PARTICOLARE "A"

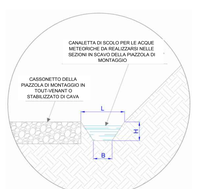

Nella planimetria della piazzola riportata a lato è evidenziata la regimazione delle acque meteoriche mediante canaline di scolo, previste comunque in ogni sezione avente trincea. Come si può notare dalle sezioni della piazzola e dalla figura a lato, le canaline hanno le seguenti dimensioni:

- sezione trapezoidale;
- altezza H = 0,3 m;
- larghezza B alla base = 0,4 m;
- larghezza L al colmo = 0,5 m.

Le canaline convogliano le acque meteoriche che vengono scaricate in corrispondenza degli impluvi naturali o delle canaline di regimazione parallele alla strada.


Punto Fotografico 1


Punto Fotografico 2


Punto Fotografico 3


Punto Fotografico 4


Punto Fotografico 5

Punto Fotografico 6

ELABORATI COLLEGATI:

RI-01 RELAZIONE INTEGRATIVA

Fabbrica Energie Rinnovabili Alternative S.r.l.
Piazza Cavour, 7 - 20121 Milano
T. +39 02 62806471 F. +39 02 33098904
info@feranet.it www.feranet.it
P.IVA 11503380737

Azienda con sistema di gestione qualità certificato UNI EN ISO 9001:2008 certificati n. 50100899 e 50100850

GENERAZIONE POSSIBILE

Regione Liguria
Comune di Stella (SV)
Proponente F.E.R.A. Srl

Parco eolico Rocca Moglie

Progetto definitivo

PZ-01

Piazzola di montaggio Piante e Sezioni

Progettisti:

Ing. Paolo Papucci

Ing. PAOLO PAPUCCI — Ordine Ingegneri della Provincia di Pisa — N° 2384 Sezione A — Ingegneria Civile e Ambientale — Ingegneria Industriale e dell'Informazione

Data	Rev.	Descrizione	Elaborato	Controllato	Approvato
23-10-2013	Rev. C	Spostamento Aerogeneratore	P. Monticchiaro	P. Papucci	F. Bertuccio
15-02-2013	Rev. B	Presentazione VIA	G.Canavero	P. Papucci	F.Bertuccio
15-02-2011	Rev.A	Prima emissione	Salvoni / Carcò	P. Papucci	G. Carcò

Comm. 42 — Elaborato: PNZ-PZ-01C_Piazzola di montaggio - piante e sezioni — Scala: **/*/mm**

© tutela ai sensi della legge sul diritto d'autore. Vietata la riproduzione anche parziale, con qualsiasi mezzo, senza l'autorizzazione di F.E.R.A. S.r.l.