




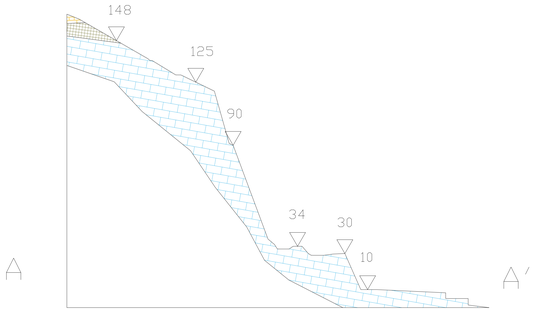


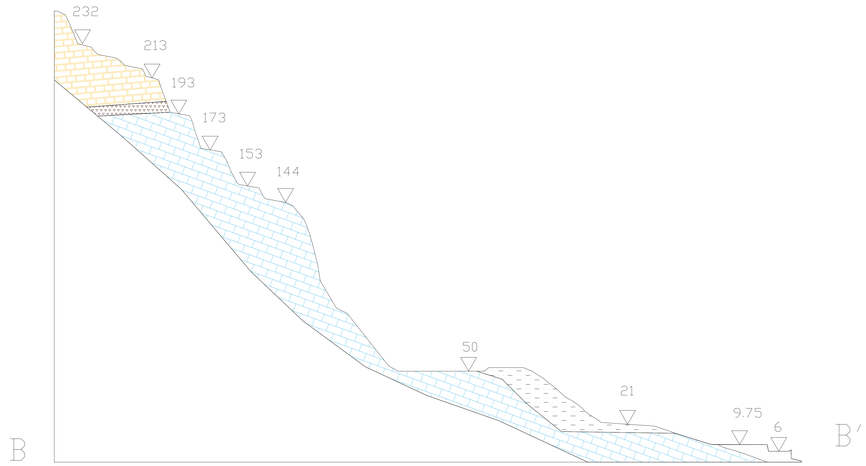

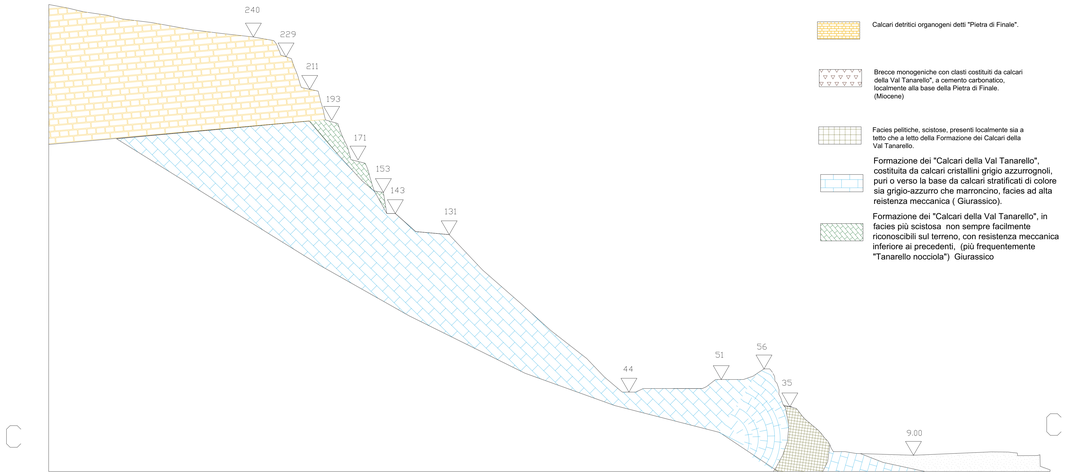

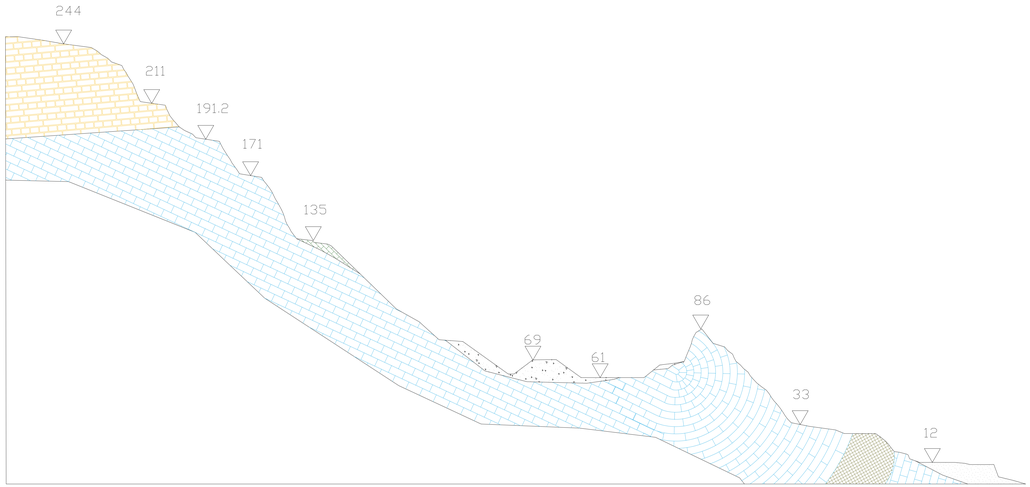

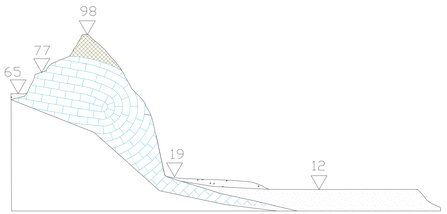

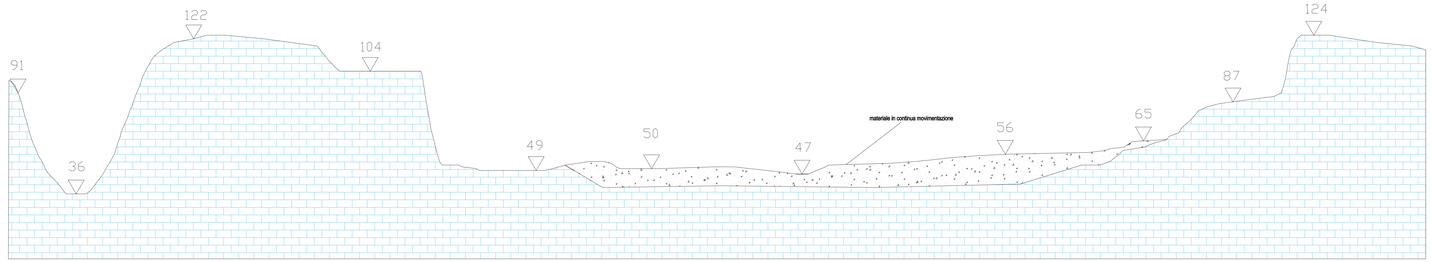

LEGENDA

Accumuli detritici grossolani legati all'attività di cava, in frequente movimentazione, su substrato calcareo.

Depositi di limi derivanti dal trattamento per decantazione delle acque di lavaggio.

terreni rimaneggiati su sabbie costiere di granulometria variabile.

Calcari detritici organogeni detti "Pietra di Finale".

Brecce monogeniche con clasti costituiti da calcari della Val Tanarello", a cemento carbonatico, localmente alla base della Pietra di Finale. (Miocene)

Facies pelitiche, scistose, presenti localmente sia a tetto che a letto della Formazione dei Calcari della Val Tanarello.

Formazione dei "Calcari della Val Tanarello", costituita da calcari cristallini grigio azzurrognoli, puri o verso la base da calcari stratificati di colore sia grigio-azzurro che marroncino, facies ad alta reistenza meccanica (Giurassico).

Formazione dei "Calcari della Val Tanarello", in facies più scistosa non sempre facilmente riconoscibili sul terreno, con resistenza meccanica inferiore ai precedenti, (più frequentemente "Tanarello nocciola") Giurassico

COMUNE DI FINALE LIGURE

Provincia di Savona



Riformulazione del progetto di P.U.O. del sub distretto di trasformazione DT1A - aree ex cava ghigliazza a seguito del parere del Comitato VIA n.° 269/11

committente
CAVA ARENE CANDIDE SRL
Sede legale: Via Ferruccio Ferrari 4 - 42100 Reggio Emilia Sede operativa: Via Clementi 16 - 42100 Reggio Emilia
Tel. 0522.304084 Fax. 0522.453144 E-mail: mellol@interfree.it
Presidente e legale rappresentante Giovanni MELIOLI

responsabile progettazione
arch. PierGiorgio CASTELLARI
Piazza del Popolo 3/8, 17100 Savona
tel 019 804307 - fax 019 8486939
e-mail archet@archet.it

arch. Valter CATTANEO
via Garibaldi 17, 17027 Pietra Ligure (SV)
tel 019 625520 - fax 019 625637
e-mail info@studiocattaneo.it

progetto
arch. Gabriella SARACCO
arch. Francesco CALDINI
arch. J.C. Mario WILCKE

Consulenza geologica
prof. geol. Pietro MAIFREDI
dott. geol. Francesco COSTI
dott. geol. Alessandro MAIFREDI
dott. geol. Fabrizio NICOSIA

oggetto **SEZIONI GEOLOGICHE INTERPRETATIVE (schema finalizzato alla progettazione urbanistica)**

elaborato **E4**

data **agosto 2012**

scala **1:1000**

cod.	003003	percorso file	redatto	corretto	approvato
rev1	agosto 2012	mobius \Riformulazione PUO a seguito parere Comitato VIA	Maifredi A.	Maifredi P.	Maifredi P.
rev2		mobius			
rev3		mobius			
rev4		mobius			
rev5		mobius			