

D.T. 1 marina zona di ponente

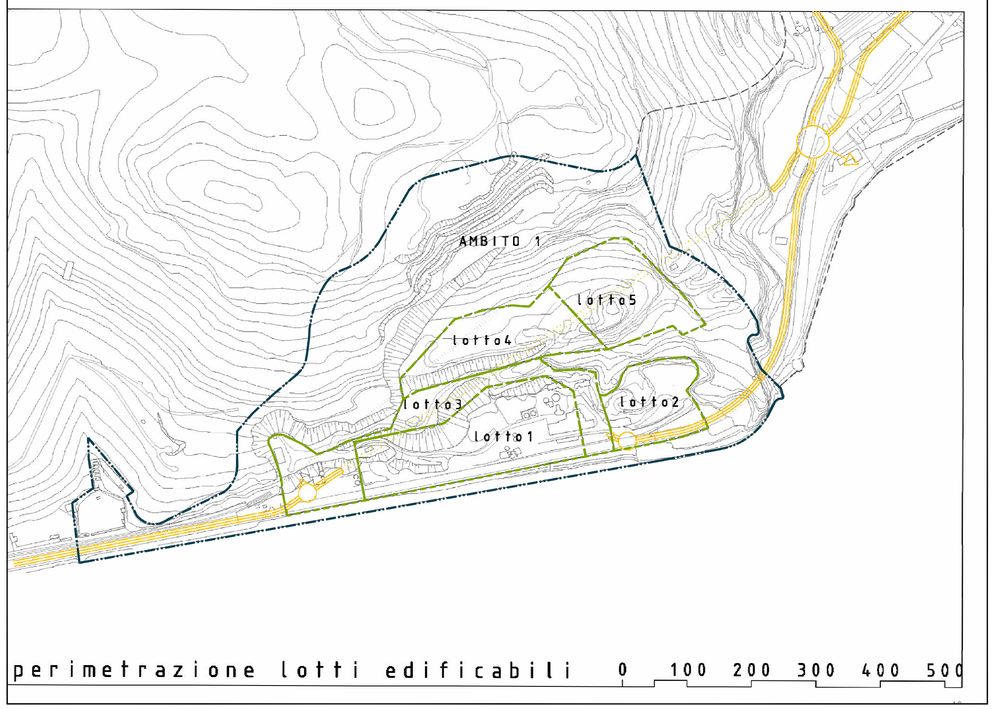

perimetrazione lotti edificabili 0 100 200 300 400 500

INDIVIDUAZIONI LOTTI E AMBITI PUC
Estratto Norme di Conformità
Scheda n.° 1: DT1 Marina zona di Ponente
scala 1:5000

	PUC		PUO 2012		
AMBITO 2		Variazione percentuale ammessa		Variazione percentuale	
Lotto 1	39.000	± 10%	39.770	1,97%	< 10%
Lotto 2	16.700	± 10%	18.260	9,34%	< 10%
Lotto 3	29.000	± 10%	26.574	-8,37%	< 10%
Lotto 4	23.765	± 10%	22.690	-4,52%	< 10%
Lotto 5	23.850	± 10%	25.685	7,69%	< 10%
Totale	**132.315**		**132.979**	**0,50%**	

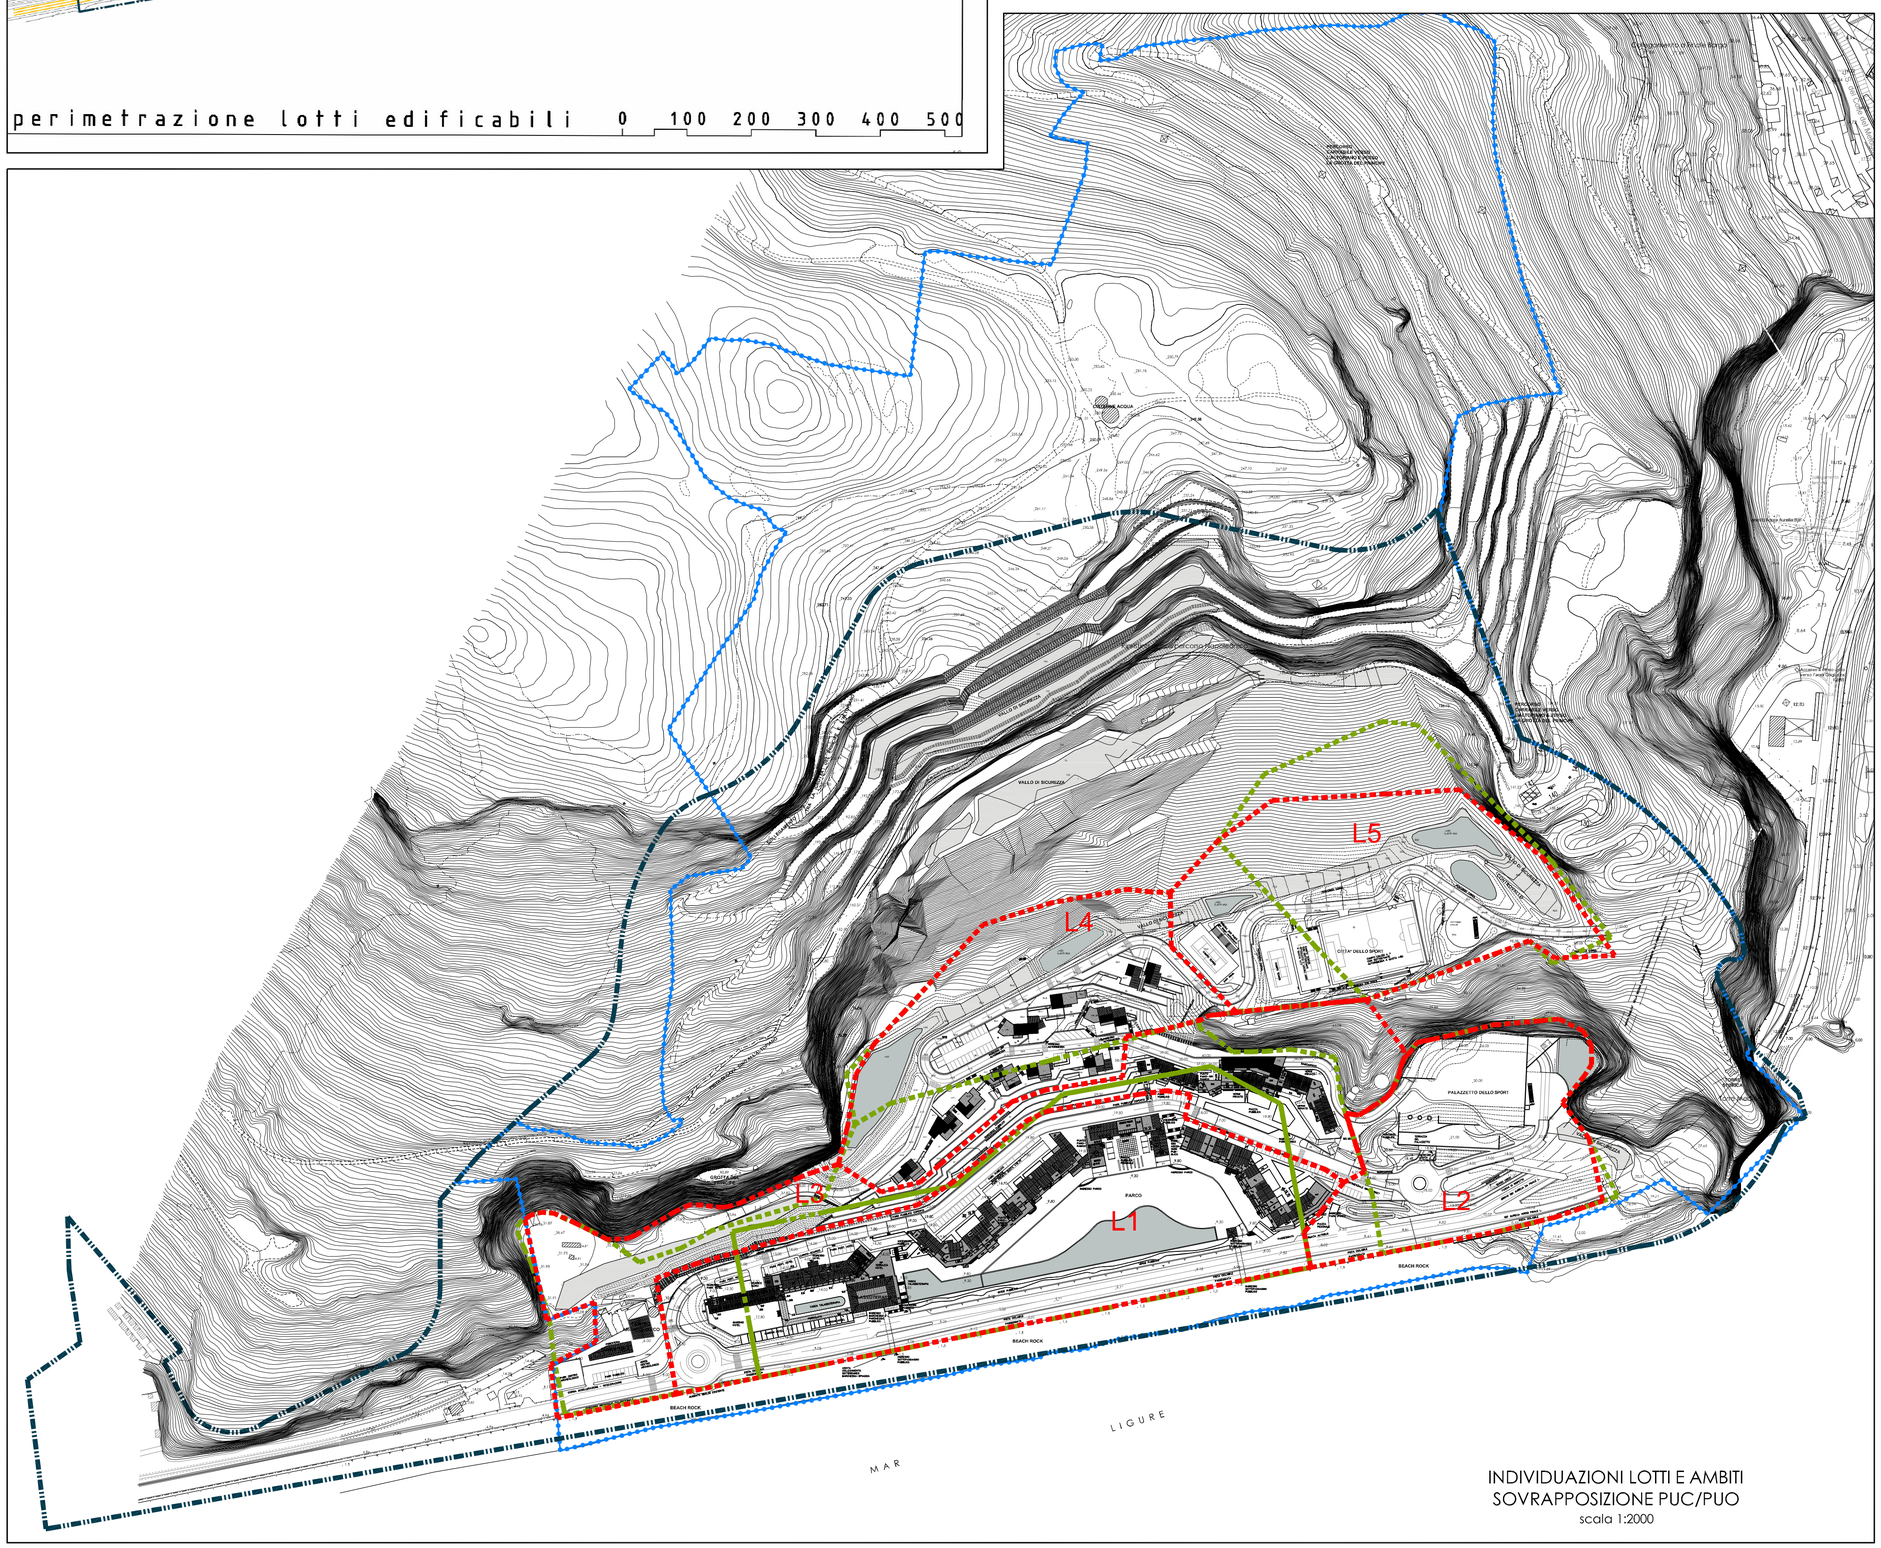

INDIVIDUAZIONI LOTTI E AMBITI
SOVRAPPOSIZIONE PUC/PUO
scala 1:2000

Confine di PUO

Ambito di PUC

Lotti di PUC

L3 Lotti di progetto

COMUNE DI FINALE LIGURE

Provincia di Savona



Riformulazione del progetto di P.U.O. del sub distretto di trasformazione DT1a - aree ex cava Ghigliazza a seguito del parere del Comitato VIA n.° 269/11

committente **CAVA ARENE CANDIDE SRL**

Sede legale: Via Ferruccio Ferrari 4 - 42100 Reggio Emilia *Sede operativa:* Via Clementi 16 - 42100 Reggio Emilia
Tel. 0522.306086 Fax. 0522.935164 E-mail: melioli@intertechsrl.com
Presidente e legale rappresentante Giovanni MELIOLI

responsabile progettazione

ARCHeT ARCHITETTURA + TERRITORIO
arch. PierGiorgio CASTELLARI
Piazza del Popolo 3/8, 17100 Savona
tel 019 804597 - fax 019 8486939
e-mail archet@archet.it

arch. Valter CATTANEO
via Garibaldi 17, 17027 Pietra Ligure (SV)
tel 019 625320 - fax 019 629837
e-mail info@architettocattaneo.it

progetto
arch. Gabriella SARACCO
arch. Francesco CALDINI
arch. J.C. Mario WILCKE

oggetto
Individuazione lotti di PUC e di PUO
art. 50 comma 2 lett c) L.R. 36/97

elaborato 11

data agosto 2012 scala 1:2.000

cod.	003003	percorso file server/archet/clienti/003003gGhigliazza/PUO 2012/consegne/Consegna PUO agosto 2012/tav 11-12	redatto	corretto	approvato
rev1	agosto 2012	motivo Riformulazione PUO a seguito parere Comitato VIA	Saracco	Saracco	Castellari
rev2		motivo			
rev3		motivo			
rev4		motivo			
rev5		motivo			