


Estratto Carta Topografica Regionale

scala 1:25000

LEGENDA

- autostrada
- viabilità longitudinale litoranea
- ferrovia

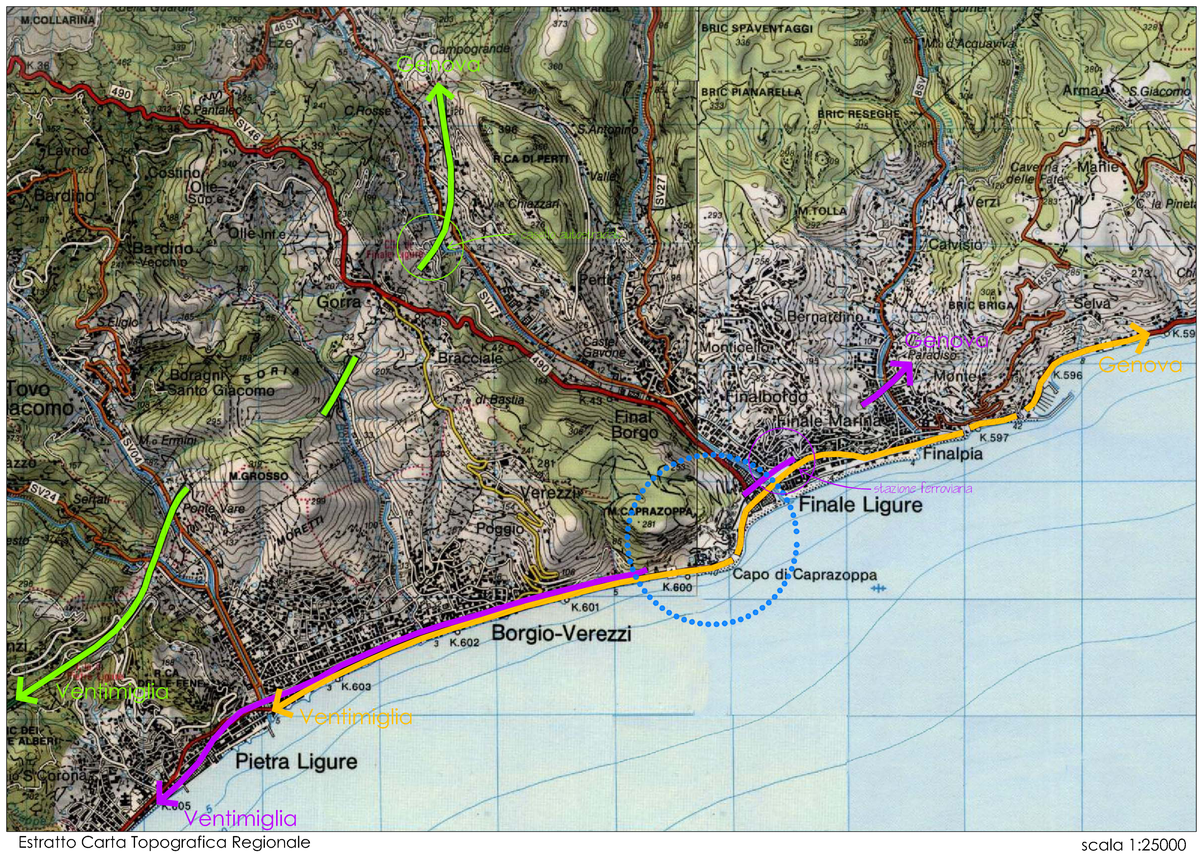

Carta storica del Vinzoni estratta da "Pianta delle due Riviere"



Foto storica della zona d'intervento





perimetro P.U.O.

Ortofotocarta con indicazione del perimetro del P.U.O. e piano scatti

scala 1:5000



Ortofotocarta con indicazione del perimetro del P.U.O.

scala 1:2000



Veduta 1



Veduta 3



Veduta 2



Veduta 4

COMUNE DI FINALE LIGURE

Provincia di Savona



Riformulazione del progetto di P.U.O. del sub distretto di trasformazione DT1a - aree ex cava Ghigliazza a seguito del parere del Comitato VIA n.° 269/11

committente **CAVA ARENE CANDIDE SRL**

Sede legale: Via Ferruccio Ferrari 4 - 42100 Reggio Emilia *Sede operativa:* Via Clementi 16 - 42100 Reggio Emilia
Tel. 0522.306886 Fax. 0522.935144 E.mail: melioli@interfree.it
Presidente e legale rappresentante Giovanni MELIOLI

responsabile progettazione

arch. PierGiorgio CASTELLARI
Piazza del Popolo 3/8, 17100 Savona
tel 019 804597 - fax 019 8486939
e-mail archet@archet.it

arch. Valter CATTANEO
via Garibaldi 17, 17027 Pietra Ligure (SV)
tel 019 625320 - fax 019 629837
e-mail info@architettocattaneo.it

progetto

arch. Gabriella SARACCO

arch. Francesco CALDINI
arch. J.C. Mario WILCKE

oggetto Individuazione ambito di riferimento progettuale
Rapporti tra l'area del PUO. e l'ambito circostante
art. 50 comma 2 lett b) L.R. 36/97

elaborato 2a

data agosto 2012

scala

cod.		percorso file	redatto	corretto	approvato
003003		...003003\ghigliazza\PUO 2012\consegne\Consegna PUO agosto 2012\Tav 2a			
rev1	agosto 2012	motivo Riformulazione PUO a seguito parere Comitato VIA	Saracco	Saracco	Castellari
rev2		motivo			
rev3		motivo			
rev4		motivo			
rev5		motivo			