


Sezione A-A'

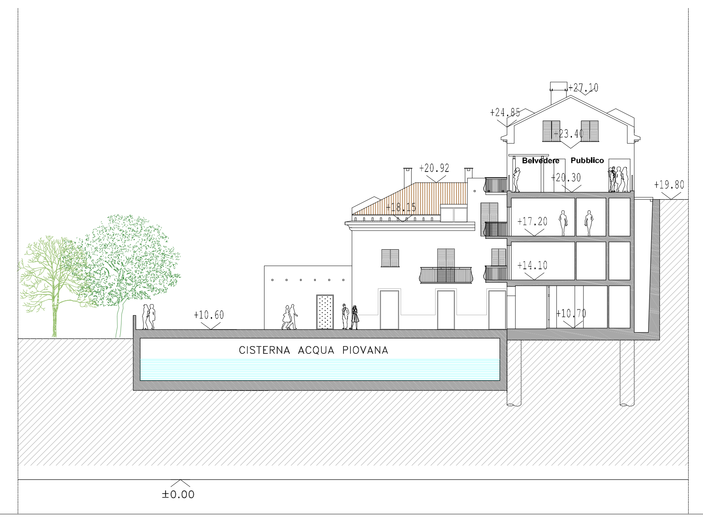


Prospetto Sud

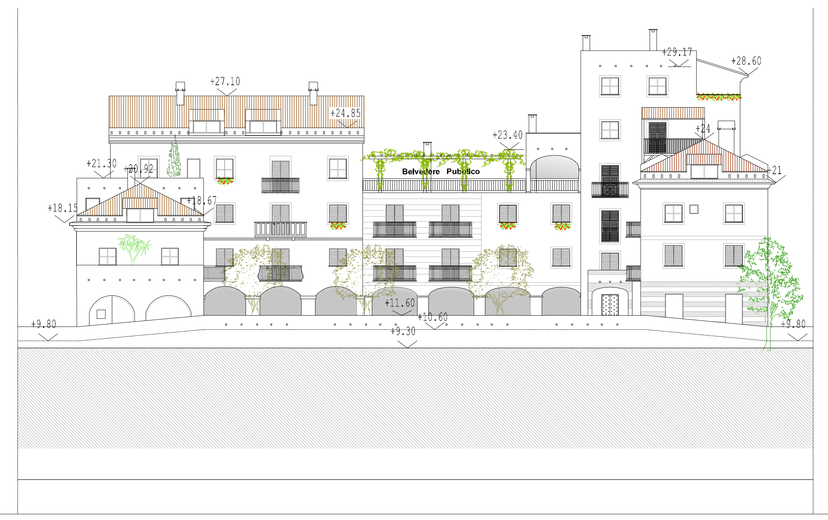


Sezione B-B'

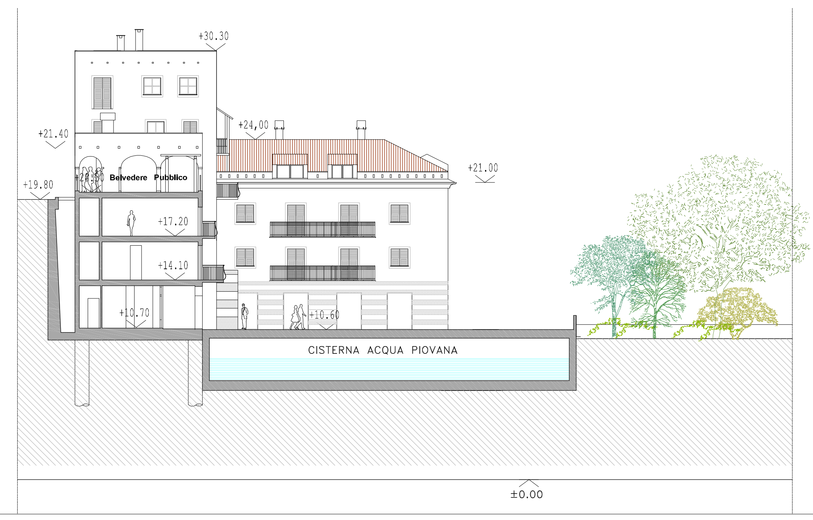


P2_Quota +17.20

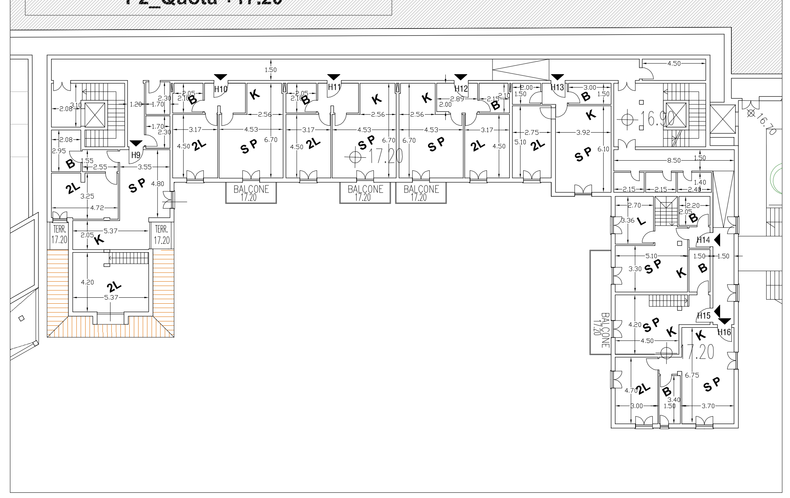


Planimetria coperture - 1:200

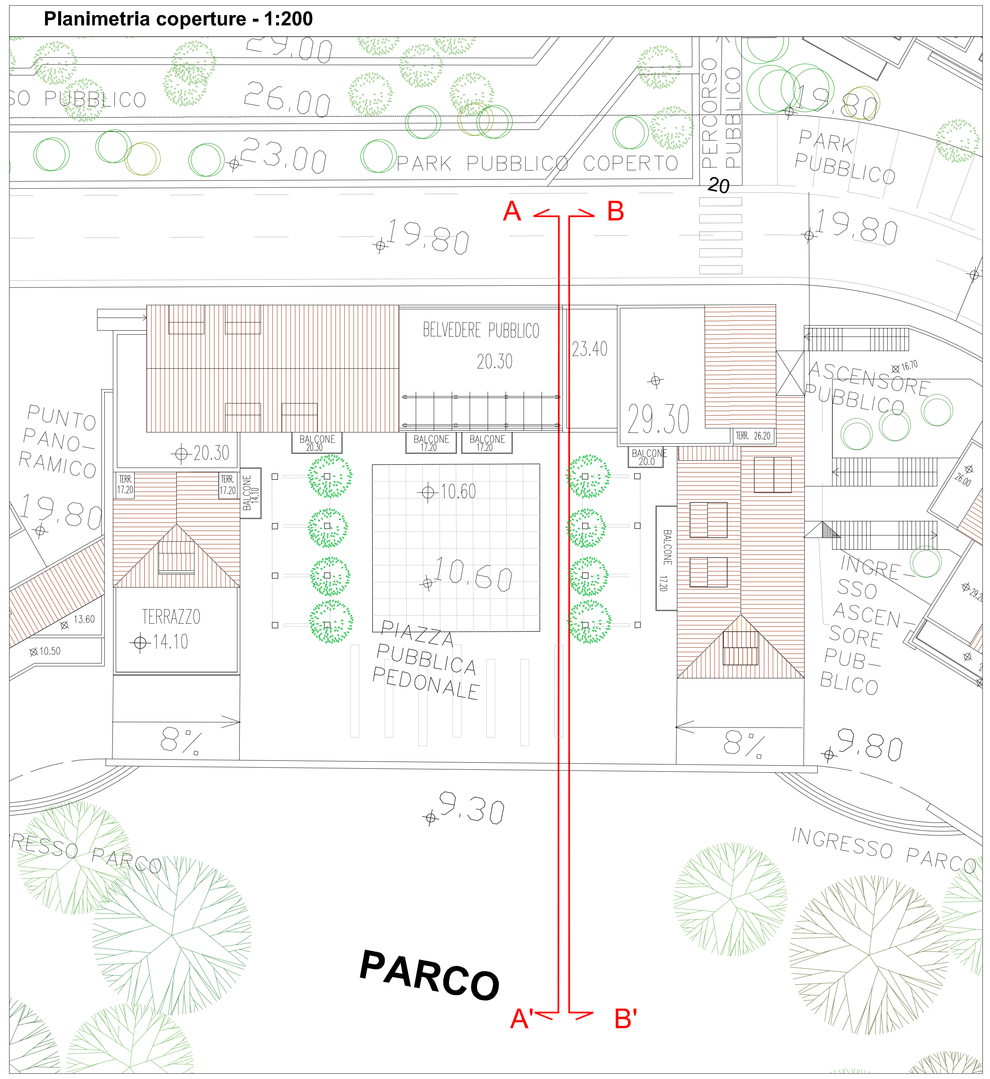


P5_Quota +26.20

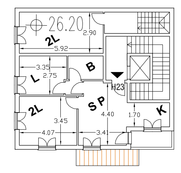


P1_Quota +14.10

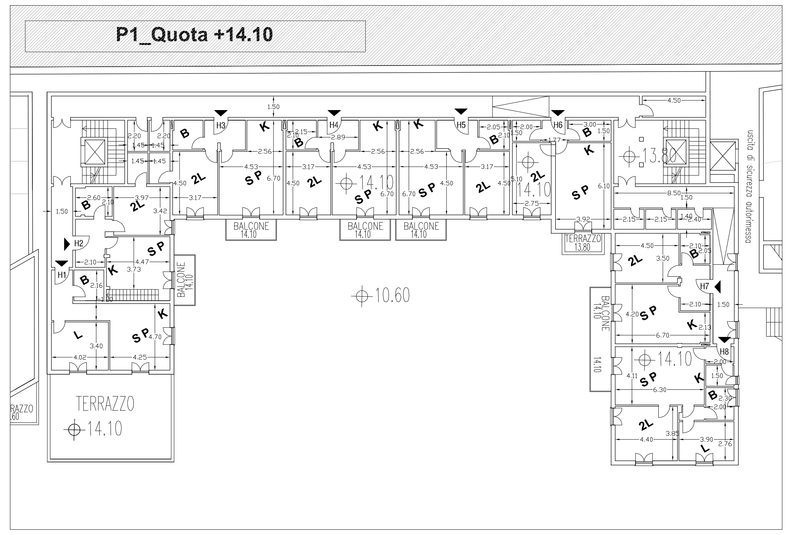


P4_Quota +23.40

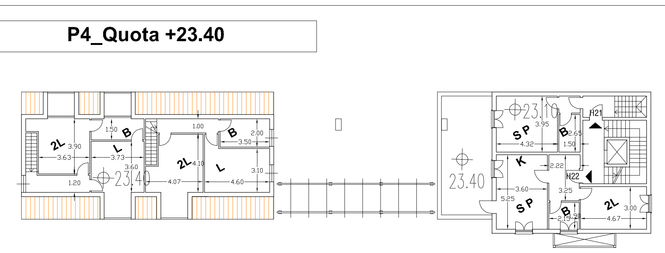


PT_Quota +10.70

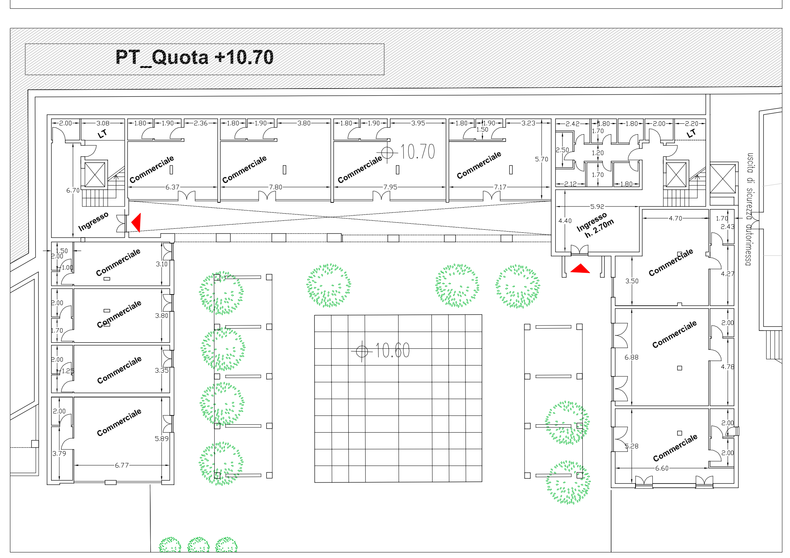

Individuazione "PIAZZA" - 1:1000

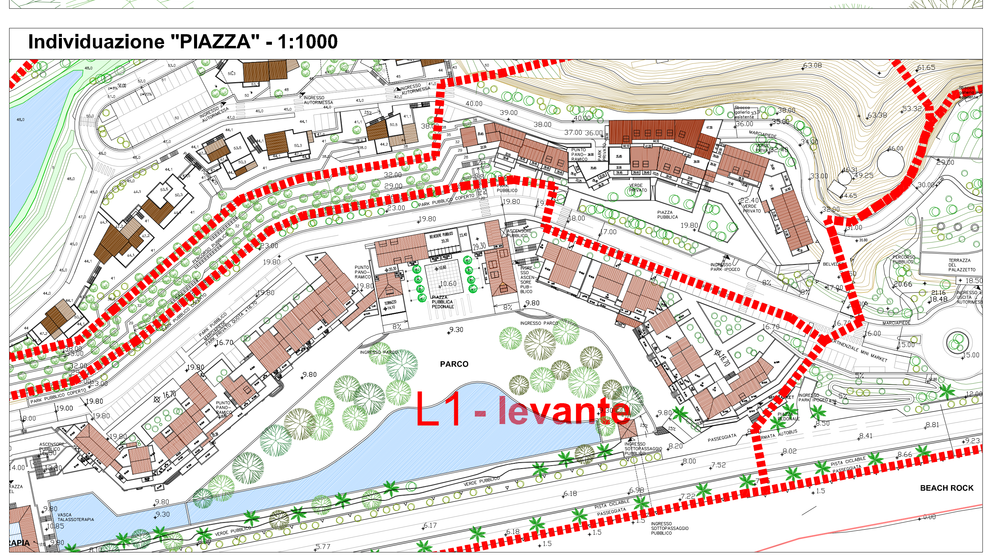


P3_quota strada +20.30

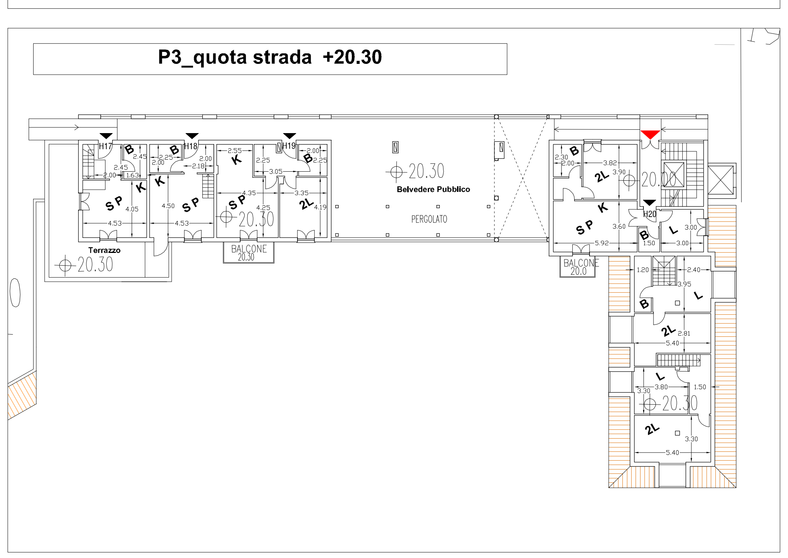

COMUNE DI FINALE LIGURE

Provincia di Savona

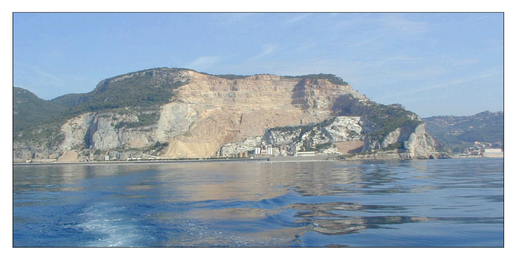

Riformulazione del progetto di P.U.O. del sub distretto di trasformazione DT1A - aree ex cava ghigliazza a seguito del parere del Comitato VIA n.° 269/11

committente: **CAVA ARENE CANDIDE SRL**
Sede legale: Via Ferruccio Ferroni 4 - 42100 Reggio Emilia — Sede operativa: Via Clementi 16 - 42100 Reggio Emilia
Tel. 0522.306056 Fax. 0522.9351 64 E.mail: mella@lineitechet.com
Presidente e legale rappresentante Giovanni MELEGA

responsabile progettazione:
arch. PierGiorgio CASTELLARI
Piazza del Popolo 3/8, 17100 Savona
tel 019 804597 - fax 019 8486939
e-mail archet@archet.it

arch. Valter CATTANEO
via Garibaldi 17, 17027 Pietra Ligure (SV)
tel 019 623320 - fax 019 629837
e-mail info@architettocattaneo.it

progetto
arch. Gabriella SARACCO

arch. Francesco CALDINI
arch. J.C. Mario WELCKE

oggetto: Lotto 1 - Levante: tipologie edilizie
(piante , prospetti e sezioni)
Art 50 commo 2 lett c) L.R. n° 36/97

elaborato: 15

data: agosto 2012

scala: 1:200

cod.	003003	percorso file	redatto	corretto	approvato
REV1	agosto 2012	..\Italia\ Riformulazione PUO a seguito parere Comitato VIA	Caldini	Welcke	Cattaneo
REV2		..\Italia\			
REV3		..\Italia\			
REV4		..\Italia\			
REV5		..\Italia\			