




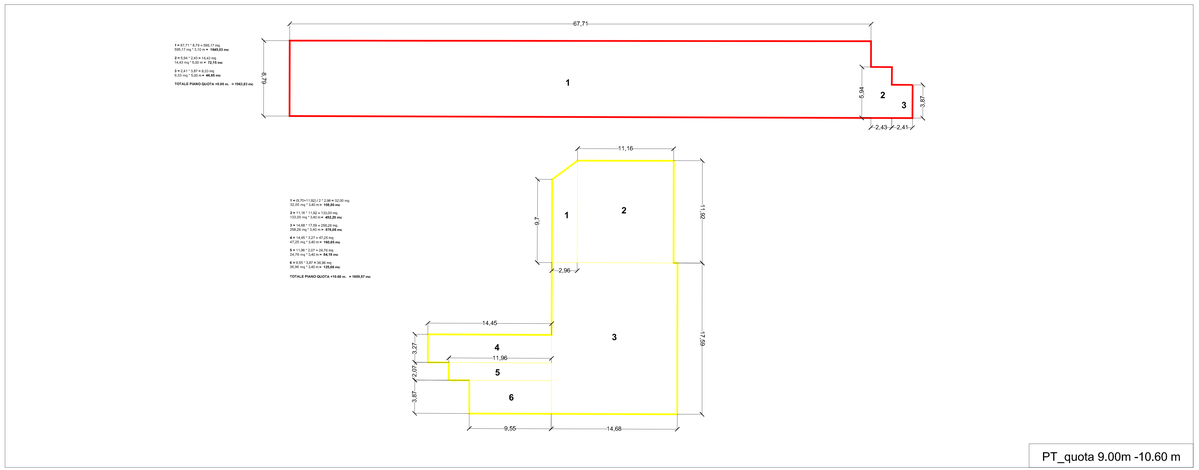


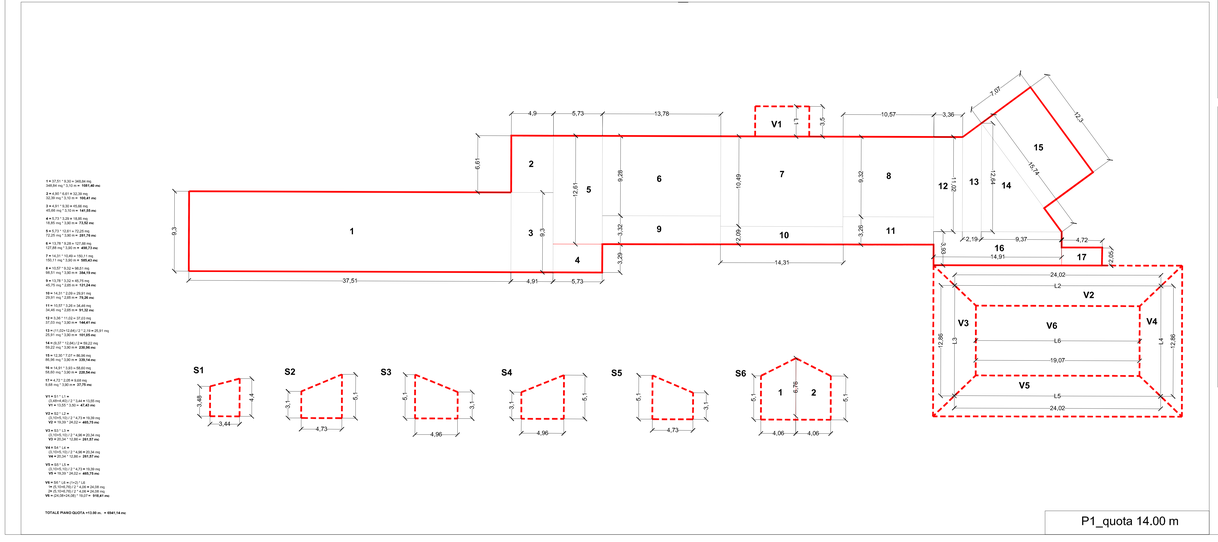

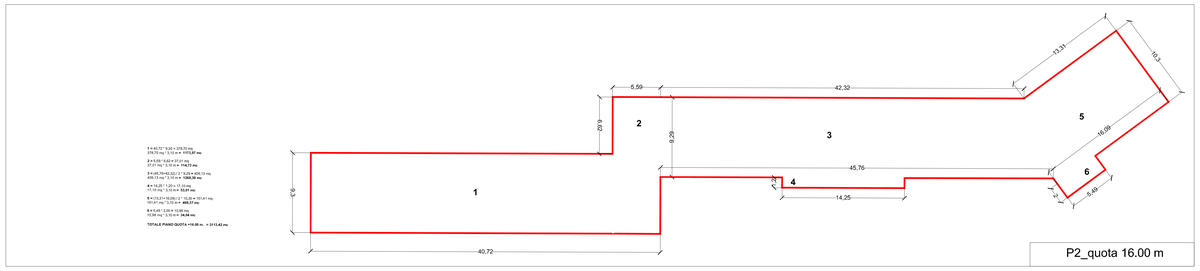

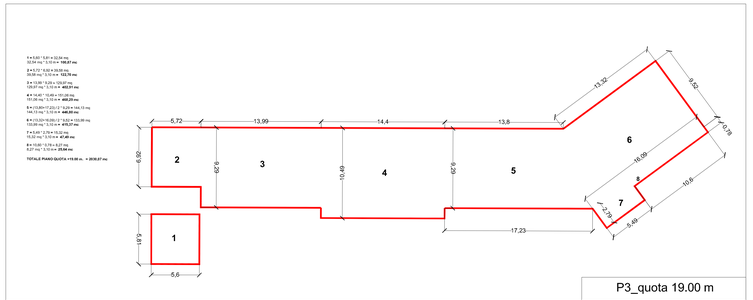

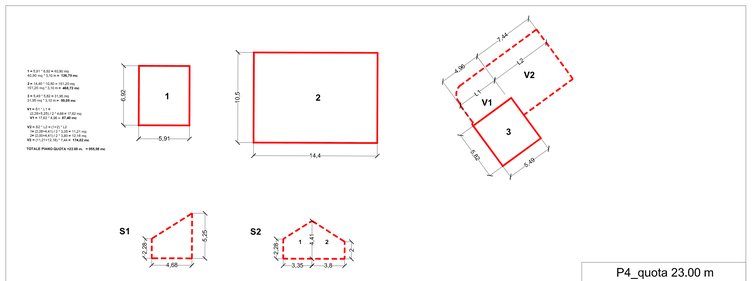

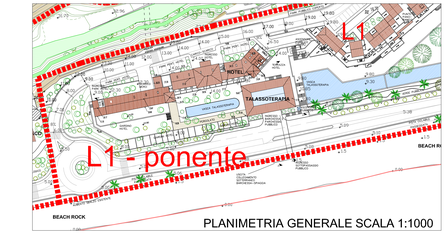

PLANIMETRIA GENERALE SCALA 1:1000

LEGENDA

- Superficie per calcolo Va TA - solaio di copertura piano
- Superficie per calcolo Va TA - solaio di copertura inclinato
- Superficie per calcolo Va Co - solaio di copertura piano

Volume Abitabile **"Va"** : Lotto 1 - Ponente

Livello	Albergo TA	Commerciale Co
PT	1963,83	1809,57
P1	6941,14	
P2	3113,42	
P3	2030,07	
P4	955,98	
TOT (mc)	**15004,44**	**1809,57**

COMUNE DI FINALE LIGURE

Provincia di Savona



Riformulazione del progetto di P.U.O. del sub distretto di trasformazione DTIA - aree ex cava ghigliazza a seguito del parere del Comitato VIA n.° 269/11

committente **CAVA ARENE CANDIDE SRL**

Sede legale: Via Ferruccio Ferroni 4 - 42100 Reggio Emilia Sede operativa: Via Clementi 14 - 42100 Reggio Emilia
tel. 0522 304084 Fax. 0523 733144 E-mail: mail@arenecandide.com
Presidente e legale rappresentante Giovanni MUSOLI

responsabile progettazione:

ARCHeT
Architetti Associati

arch. PierGiorgio CASTELLARI
Piazza del Popolo 3/6, 17100 Savona
tel 019 804097 - fax 019 8496939
e-mail archet@archet.it

arch. Valter CATTANEO
via Garibaldi 17, 17027 Pietra Ligure (SV)
tel 019 626203 - fax 019 629827
e-mail attilio@archetcattaneo.it

progetto

arch. Gabriella SARACCO

arch. Francesco CALDINI
arch. J.C. Mario WILCKE

oggetto

Lotto 1 - Ponente: Dimostrazione calcolo Va
Art.50 comma 2 lett c) L.R. n° 36/97

elaborato 18

data agosto 2012

scala 1:200

cod.	003003	percorso file	redatto	corretto	approvato
rev1	agosto 2012	rev00 Riformulazione PUO a seguito parere Comitato VIA	Caldini	Milese	Cattaneo
rev2		rev00			
rev3		rev00			
rev4		rev00			
rev5		rev00			