

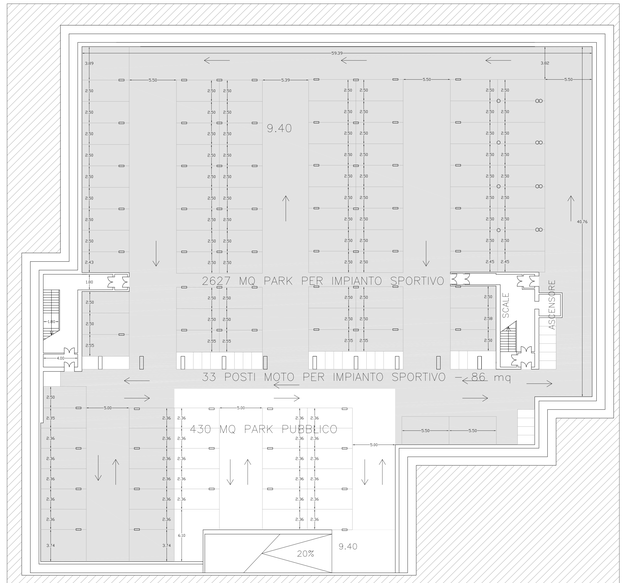



PLANIETRIA PARCHEGGIO INTERRATO - QUOTA +9.4

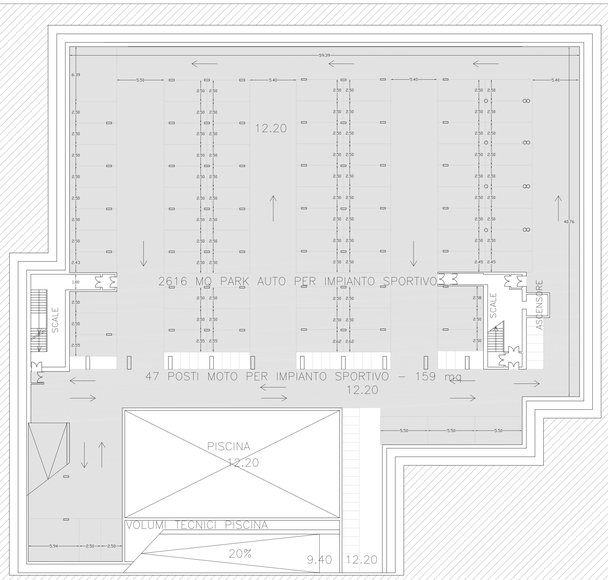


PLANIETRIA PARCHEGGIO INTERRATO - QUOTA +12.2

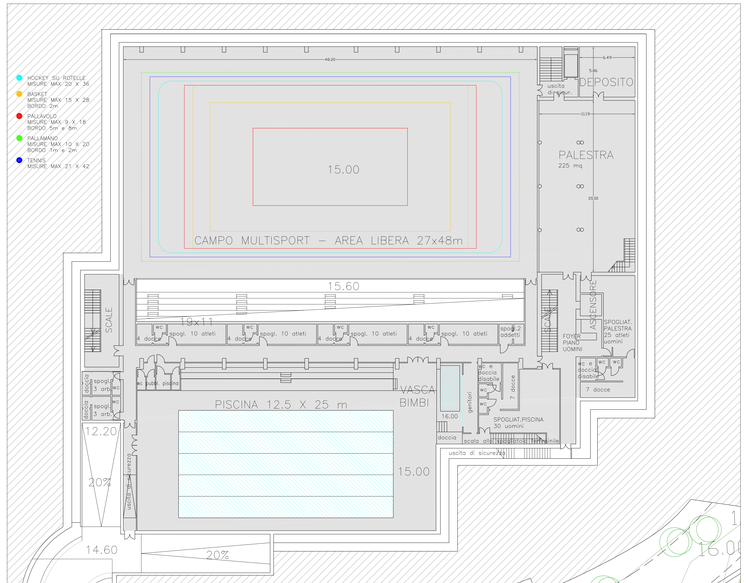


PLANIETRIA PIANO PRIMO INTERRATO - QUOTA +15

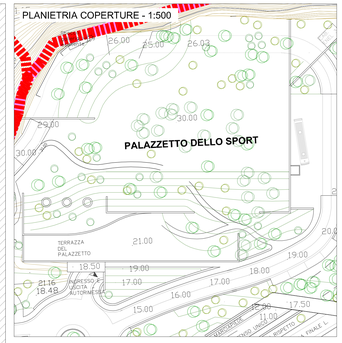




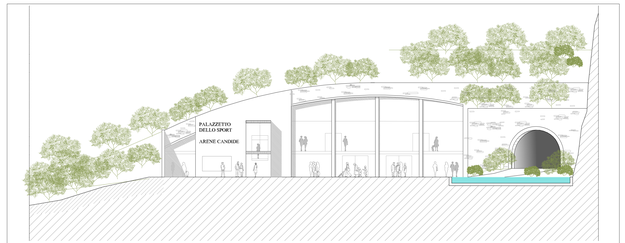


PROSPETTO EST - INGRESSO PEDONALE

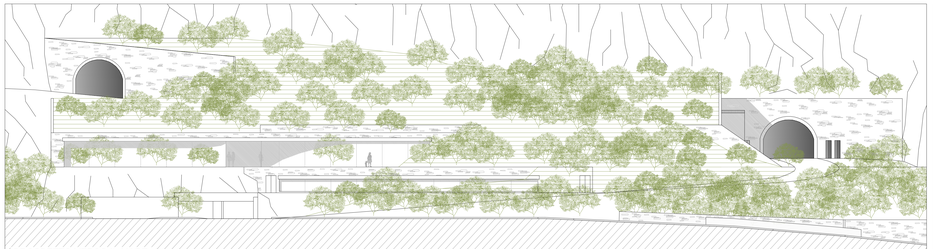


PROSPETTO VERSO IL MARE

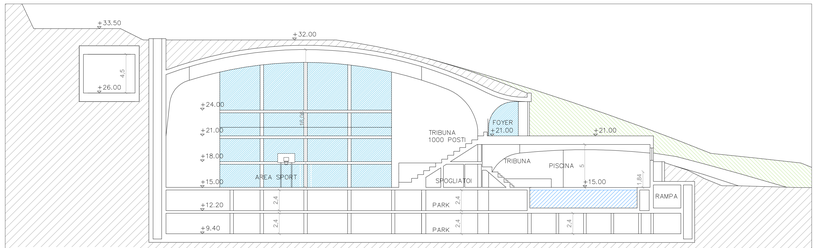


SEZIONE TRASVERSALE

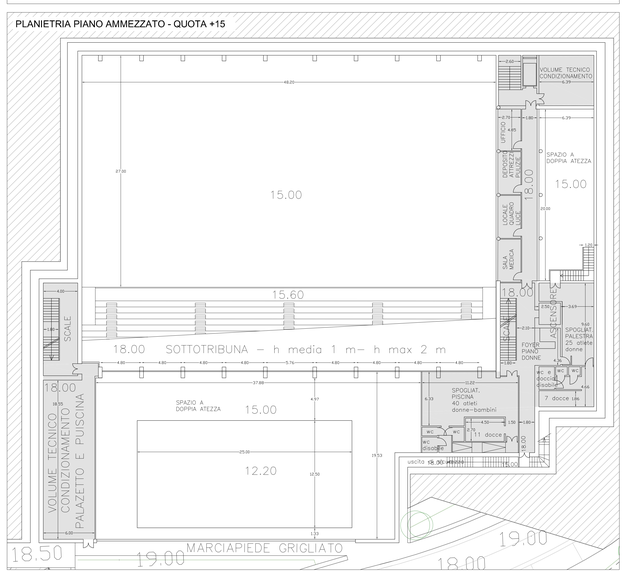

PLANIETRIA PIANO AMMEZZATO - QUOTA +15

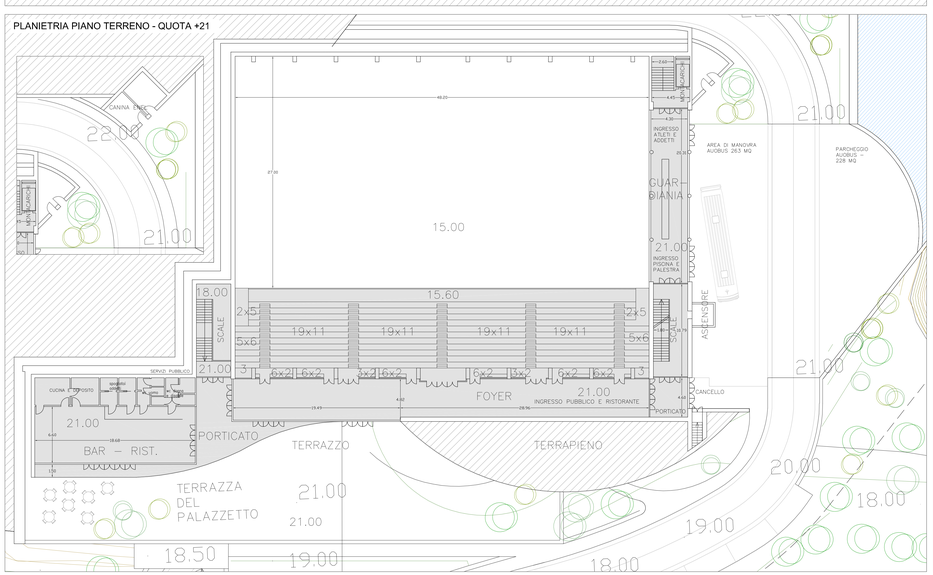

PLANIETRIA PIANO TERRENO - QUOTA +21

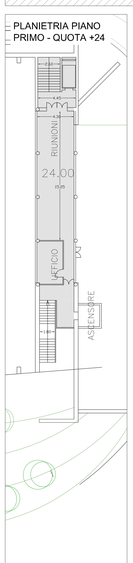

PLANIETRIA PIANO PRIMO - QUOTA +24

PALAZZETTO DELLO SPORT E PISCINA IN STRUTTURA

TIPOLOGIA	tipo	Requisiti PUC n	Requisiti PUC dimensioni	PUO n	PUO dimensioni
Area per attività sportiva	Campo (Basket, Volley, Pallamano, Calcetto)	1	45 x 27 m		48 x 27 m
Palestra			15 x 15 m		225 mq
Accesso e area per il pubblico		1		1	
Spogliatoi atleti		4		4	
	serv. igienici	4		10	
	docce	24		30	
Spogl. Arbitri		2		2	
	serv. igienici	2		2	
	docce	2		2	
Sala medica		1		1	
Magazzini attrezzi sportivi		1		1	
Uffici		1		1	
Sala didattica		1		1	
Servizi igienici per il pubblico		4		4	
Servizi igienici per disabili		1		1	
Tribuna	1000 spettatori mobili e fissi	1		1000	
Locali tecnici	Centrale termica, locale quadro luce, deposito attrezzi per le pulizie	3		4	
Locale custodia e guardinaggio		1		1	

Piscina		max 25 x 12,5 m	25 x 12,5 m
Spogliatoi piscina		Min. necessario	2
Servizi collettivi piscina			1
Spazi tecnici piscina			in comune con il palazzetto
Parcheggio auto		Min. Legge	Vedi calcolo dedicato

Parcheggio palazetto piscina e palestra
calcolo secondo norme CONI

Picco presenze: 1537 persone

1000 spettatori tribuna grande
Affollamento campo = sup. campo diviso 4 = 1300 /4 = 325 persone
Affollamento piscina = (sup. vasca diviso 2) = 156 persone
Affollamento palestra = sup/4 = 225 mq / 4 = 56 persone

670 persone in pullman - 60 persone ogni pullman - 50 mq a pullman
672/60 = 12 pullman ; 12*50mq = min 600 mq parcheggio pullman comprese aree di manovra
Previsti 800 mq = 491 mq all'ingresso + 309 mq presso la Citta' dello Sport

786 persone in auto - 3 persone ogni auto - 20 mq ad auto
(786/3*20)= min 5240 mq auto
Previsti 5243 mq in struttura sotto il palazzetto su due livelli (2627 + 2616 mq)

81 persone in moto - 3 mq a motociclo
81*3= min 243 mq moto
Previsti 80 posti per 245 mq in struttura sotto il palazzetto su due livelli (86+159 mq)

NOTA: si assume per il calcolo del massimo affollamento che non si svolgano manifestazioni sportive contemporanee aperte al pubblico presso il campo e presso la piscina

COMUNE DI FINALE LIGURE

Provincia di Savona



Riformulazione del progetto di P.U.O. del sub distretto di trasformazione DT1A - aree ex cava ghigliazza a seguito del parere del Comitato VIA n.° 269/11

committente: **CAVA ARENE CANDIDE SRL**
Sede legale: Via Ferruccio Ferrari 4 - 42100 Reggio Emilia Sede operativa: Via Clementi 16 - 42100 Reggio Emilia
Tel. 0522.356356 Fax. 0522.793144 E-mail: mail@arenecandide.com
Presidente e legale rappresentante Giovanni MEUCCI

responsabile progettazione: arch. PierGiorgio CASTELLARI
Piazza del Popolo 3/8, 17100 Savona
tel 019.804597 - fax 019.8400039
e-mail archet@archet.it

progetto: arch. Gabriella SARACCO

arch. Valter CATTANEO
via Cristoforo 17, 17027 Pietra Ligure (SV)
tel/+39 3332321 - fax 019 4295871
e-mail valtercattaneo@hotmail.it

arch. Francesco CALDINI
arch. J.C. Mario WILCKE

oggetto: Lotto 2 - Palazzetto dello Sport:
pianta , prospetti e sezioni e verifica di conformita' alla "Scheda n.1: Norme di congruenza relative al D.T.I.; Art.50 commmi 2 lett c) L.R. n° 36/97

elaborato: 24

data: agosto 2012

scala: 1:200

cod.	003003	persona file		redatto	corretto	approvato
rev1	agosto 2012	R02BGI	Riformulazione PUO a seguito parere Comitato VIA	Calleni	Milkow	Corsinovi
rev2		R02BGI				
rev3		R02BGI				
rev4		R02BGI				
rev5		R02BGI				