

SEZIONE AA'- SCALA 1:200

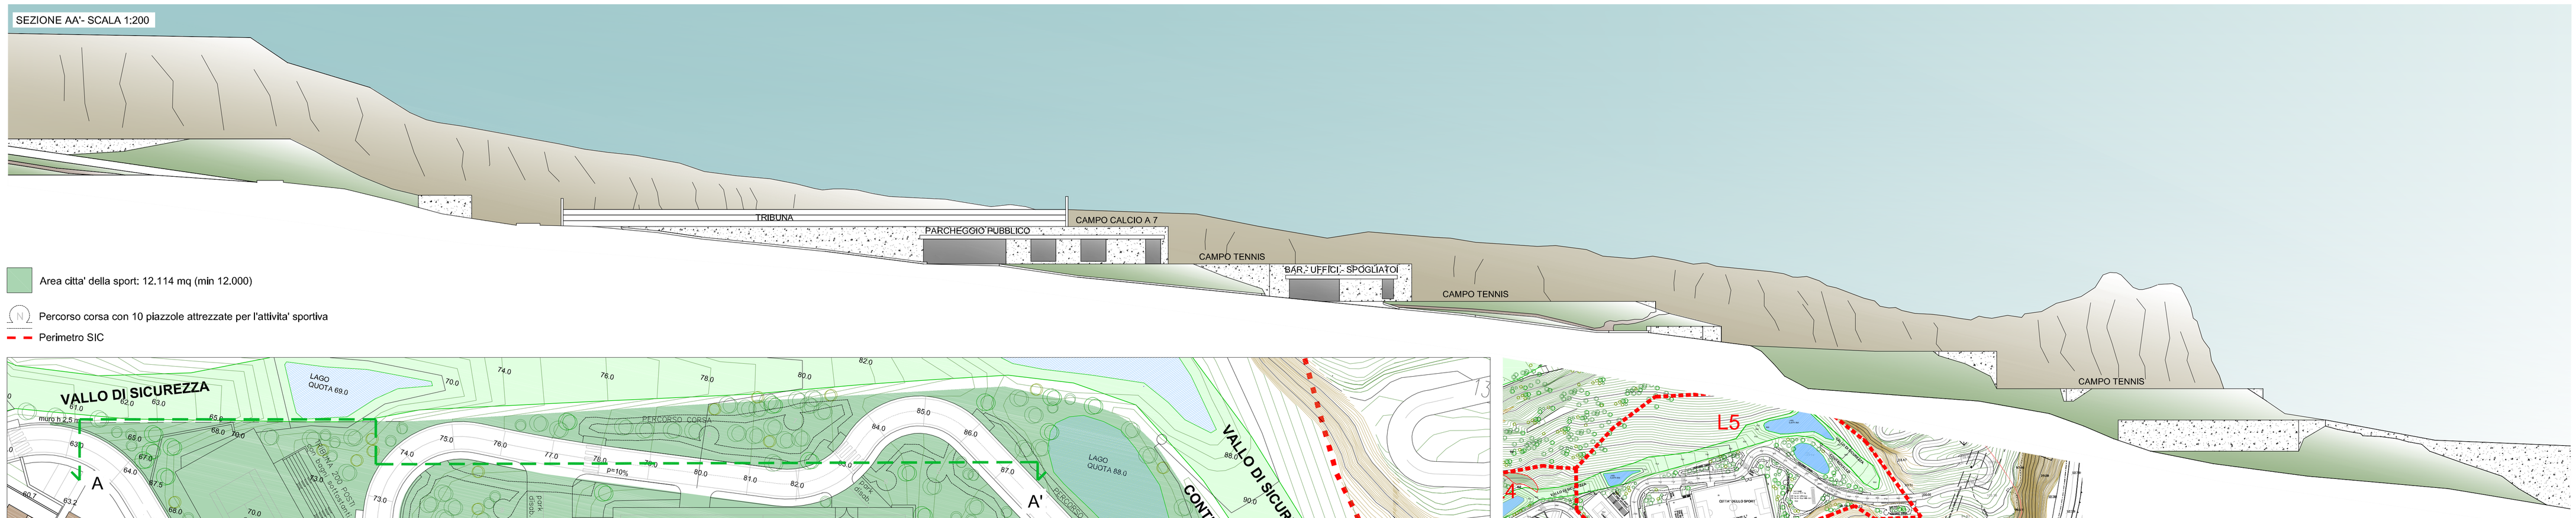


Area citta' della sport: 12.114 mq (min 12.000)

Percorso corsa con 10 piazzole attrezzate per l'attivita' sportiva

Perimetro SIC

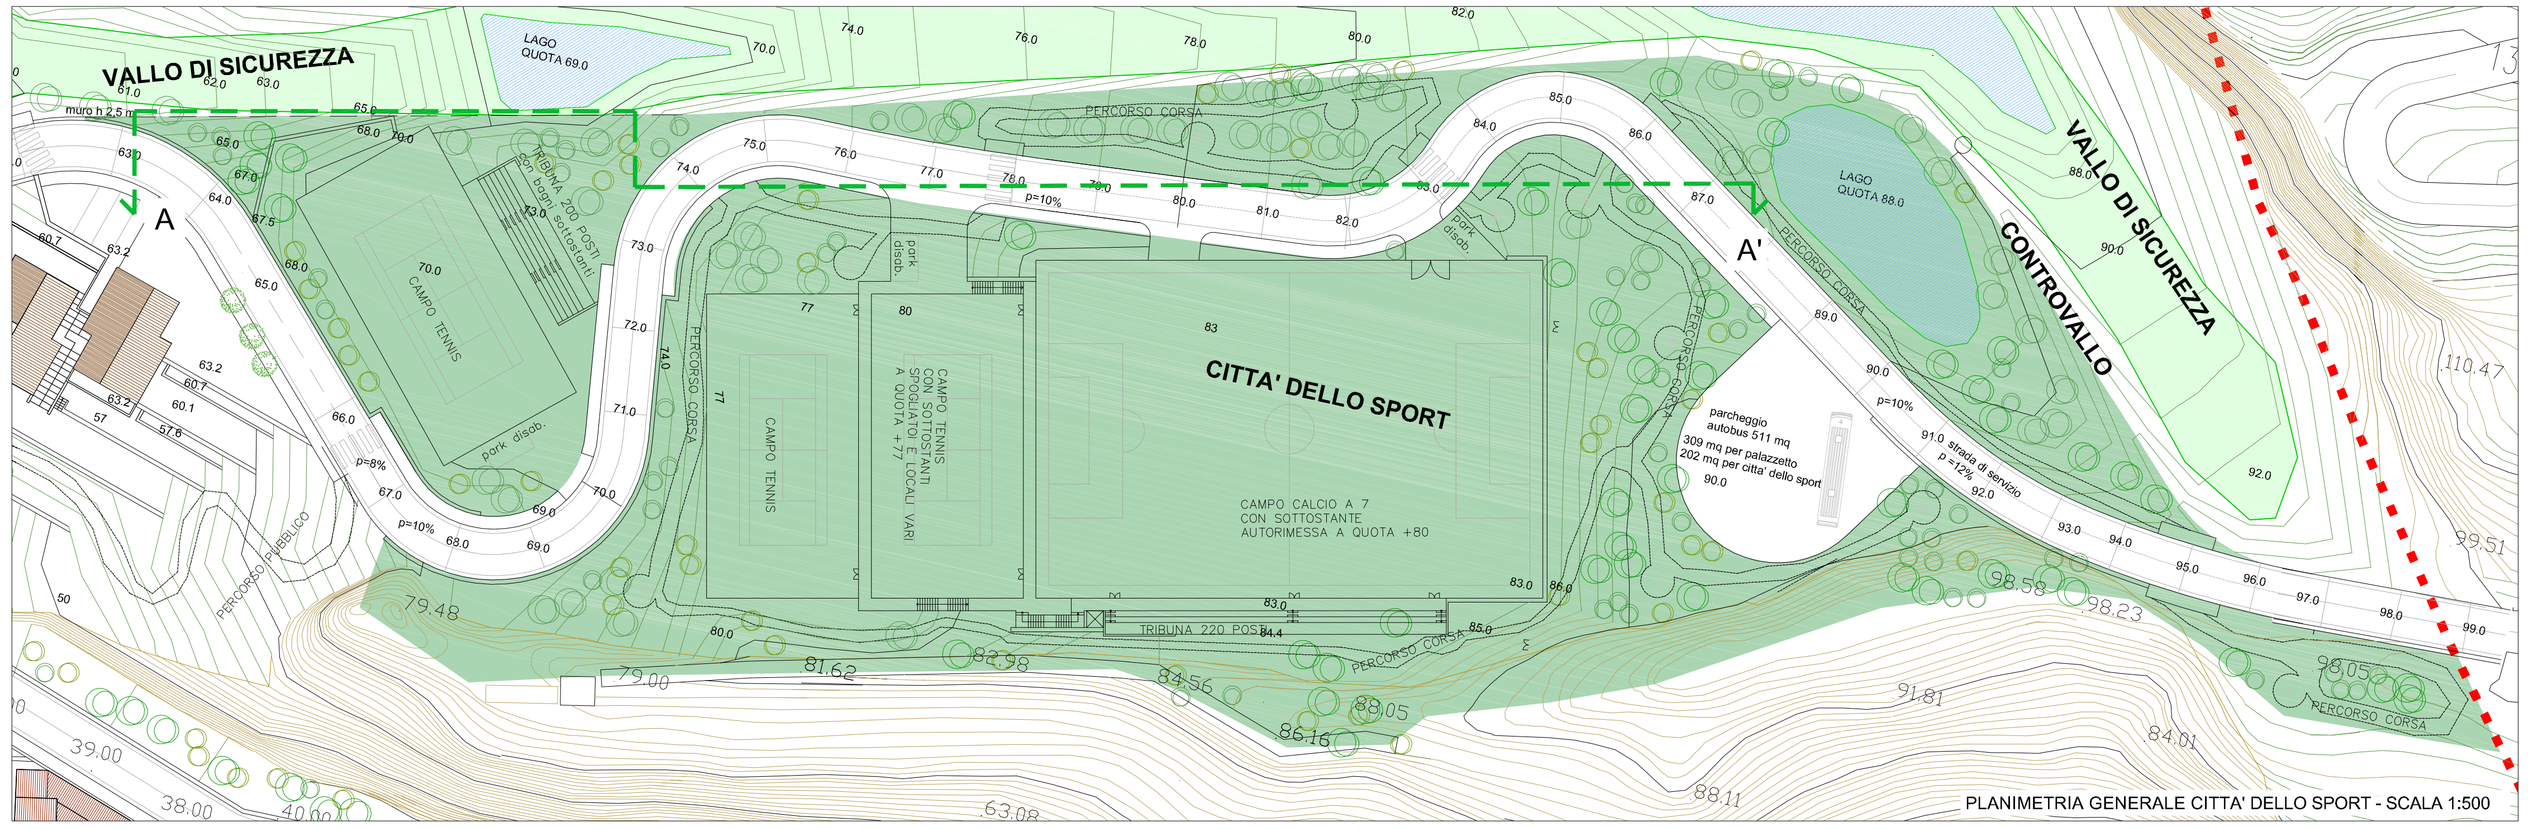


PLANIMETRIA GENERALE CITTA' DELLO SPORT - SCALA 1:500

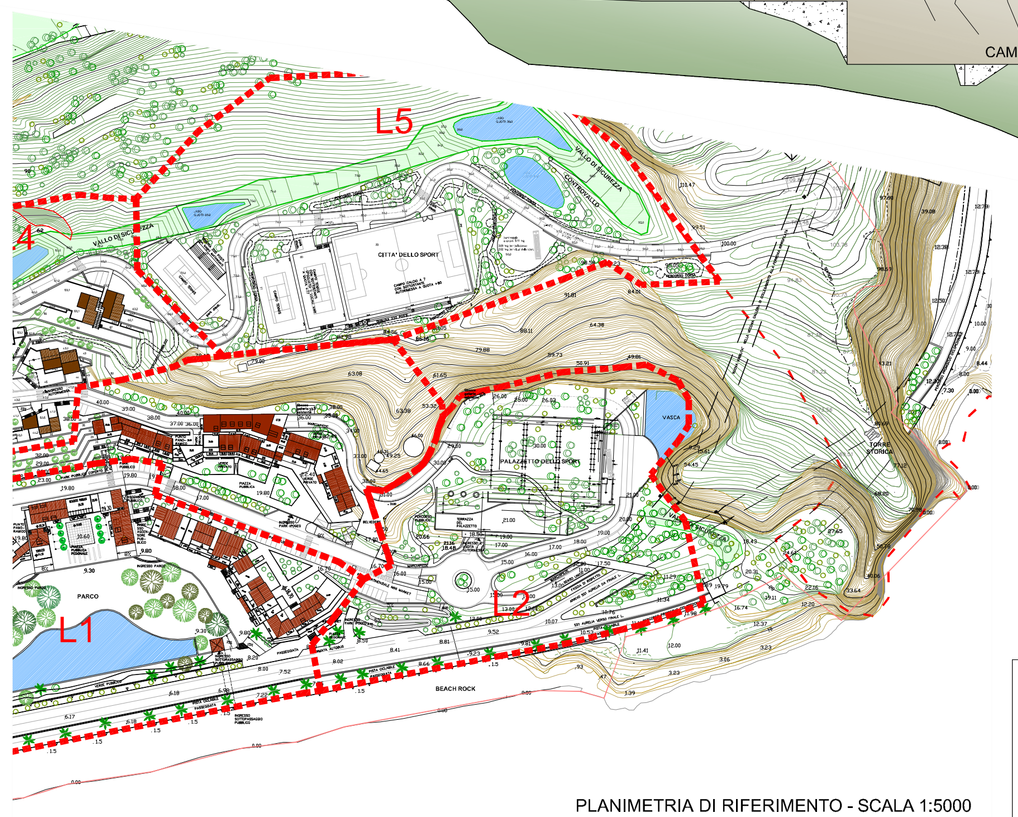


PLANIMETRIA DI RIFERIMENTO - SCALA 1:5000

Parcheggio cittadella sport
calcolo secondo norme CONI


picco presenze: 460 persone(420 spettatori + 40 sportivi)
240 persone in pullman - (240/60*50mq)= min 200 mq pullman - realizzato : porzione di parcheggio pari a 202 mq
220 persone in auto - (220/3*20)= min 1466 mq auto - realizzato 1482 mq

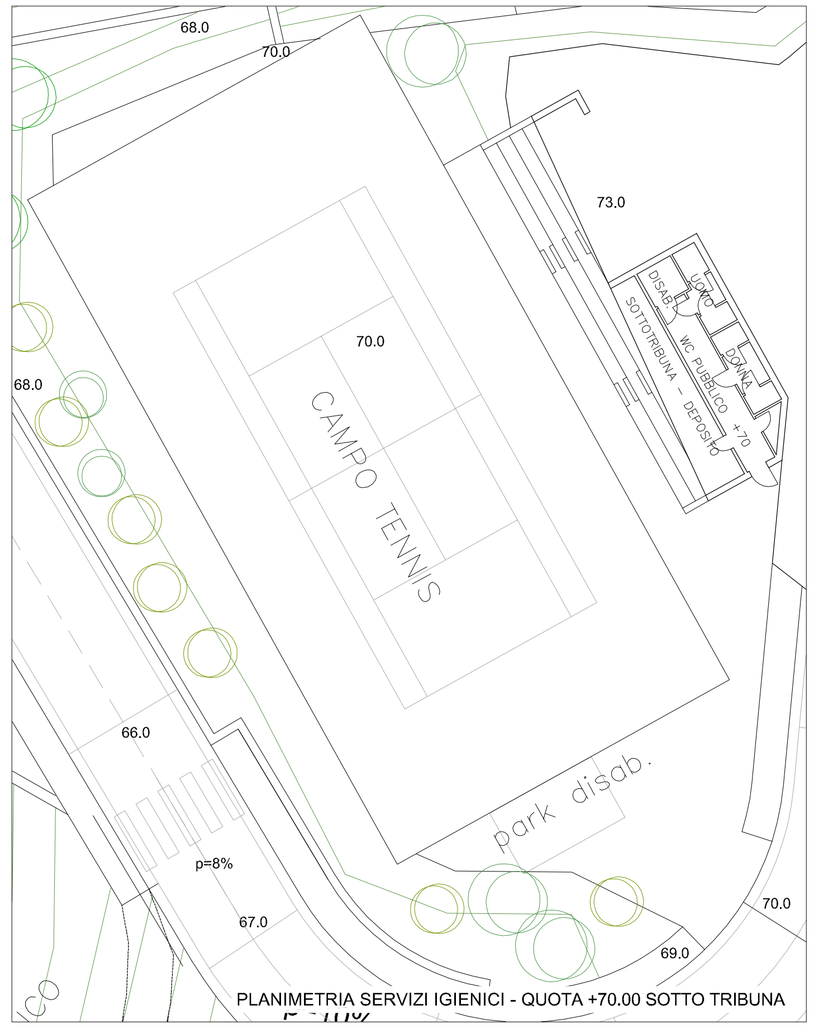

PLANIMETRIA SERVIZI IGIENICI - QUOTA +70.00 SOTTO TRIBUNA

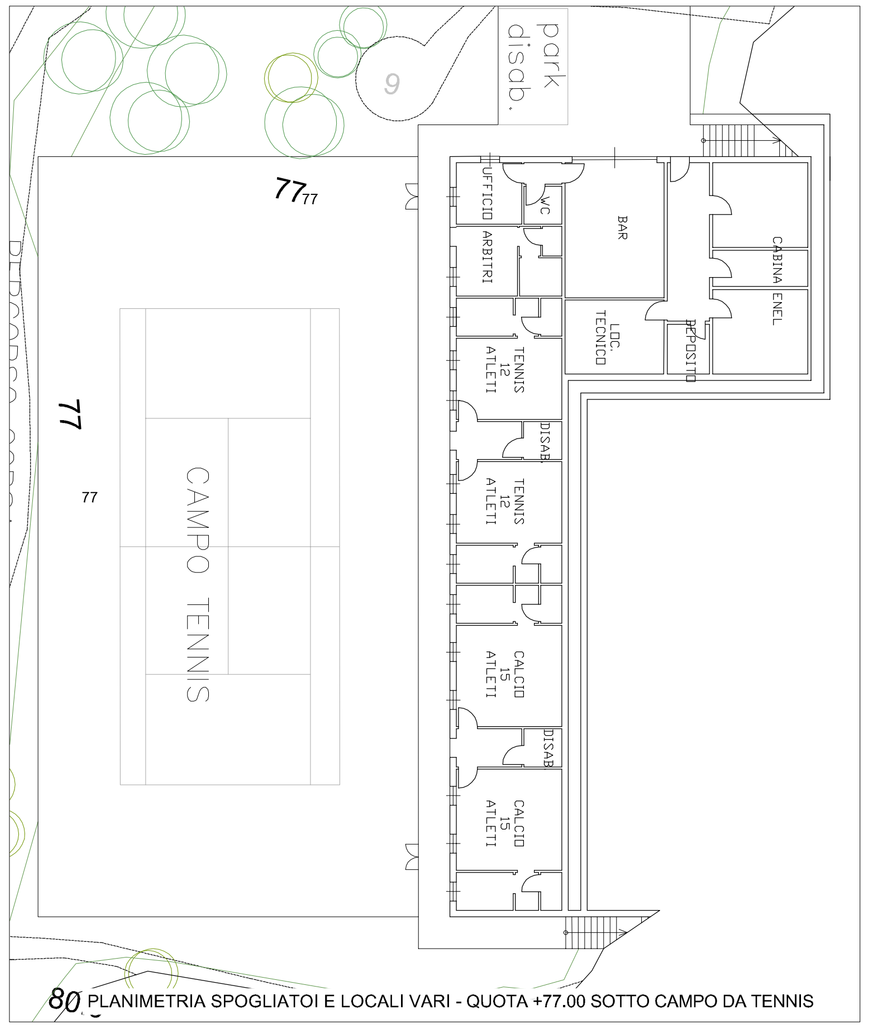

80 PLANIMETRIA SPOGLIATOI E LOCALI VARI - QUOTA +77.00 SOTTO CAMPO DA TENNIS

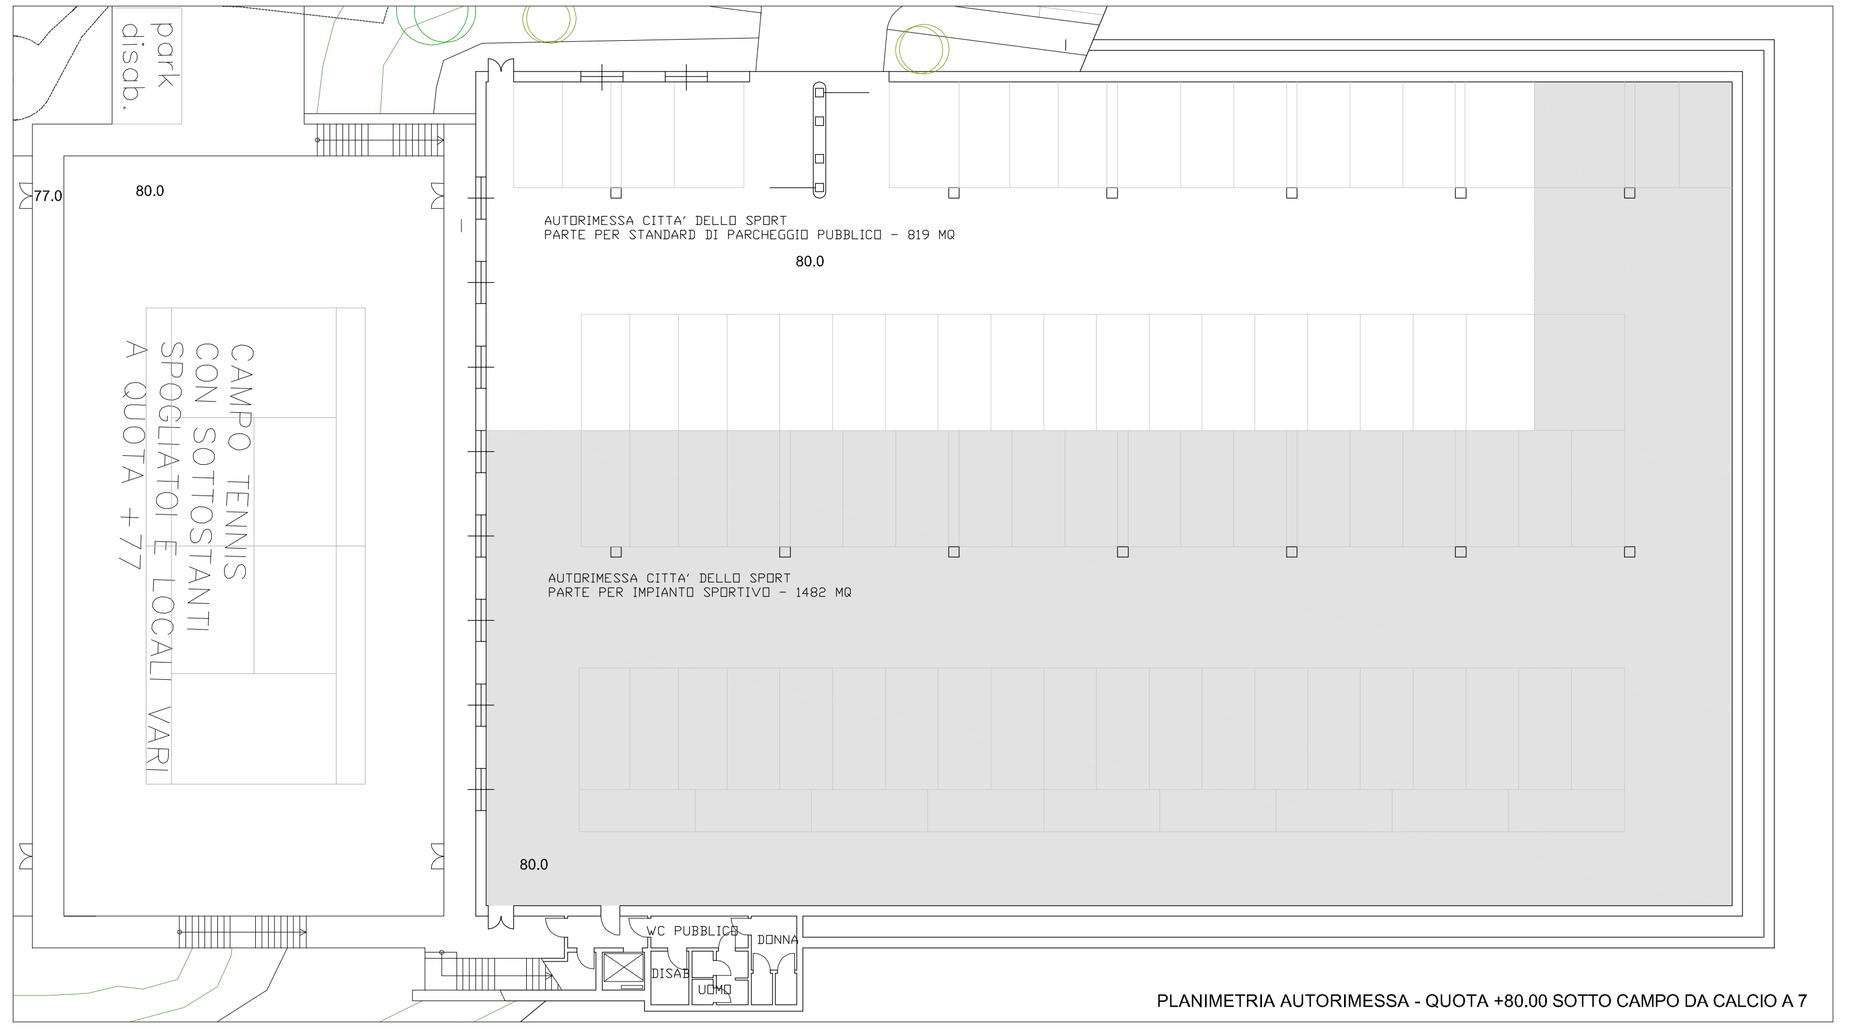

PLANIMETRIA AUTORIMESSA - QUOTA +80.00 SOTTO CAMPO DA CALCIO A 7

COMUNE DI FINALE LIGURE

Provincia di Savona



Riformulazione del progetto di P.U.O. del sub distretto di trasformazione DT1A - aree ex cava ghigliazza a seguito del parere del Comitato VIA n.° 269/11

committente **CAVA ARENE CANDIDE SRL**

Sede legale: Via Ferruccio Ferrari 4 - 42100 Reggio Emilia *Sede operativa:* Via Clementi 16 - 42100 Reggio Emilia
Tel. 0522.306086 Fax. 0522.9331.64 E.mail: meloi@interfectnet.com
Presidente e legale rappresentante Giovanni MELIOLI

responsabile progettazione:

ARCHeT

arch. PierGiorgio CASTELLARI
Piazza del Popolo 3/8, 17100 Savona
tel 019 804597 - fax 019 8406939
e-mail archet@archet.it

arch. Valter CATTANEO
via Garibaldi 17, 17027 Pietra Ligure (SV)
tel 019 625320 - fax 019 629837
e-mail info@architettocattaneo.it

progetto

arch. Gabriella SARACCO

arch. Francesco CALDINI
arch. J.C. Mario WILCKE

oggetto **Lotto 5 - Citta' dello Sport:**
piante , prospetti e sezioni e verifica di conformita' alla "Scheda n.1: Norme di congruenza relative al D.T.1; Art 50 commo 2 lett c) L.R. n° 36/97

elaborato 25

data agosto 2012

scala 1:200

cod.	003003	percorso file	redatto	corretto	approvato
rev1	agosto 2012	motivo Riformulazione PUO a seguito parere Comitato VIA	Caldini	Wilcke	Cattaneo
rev2		motivo			
rev3		motivo			
rev4		motivo			
rev5		motivo			