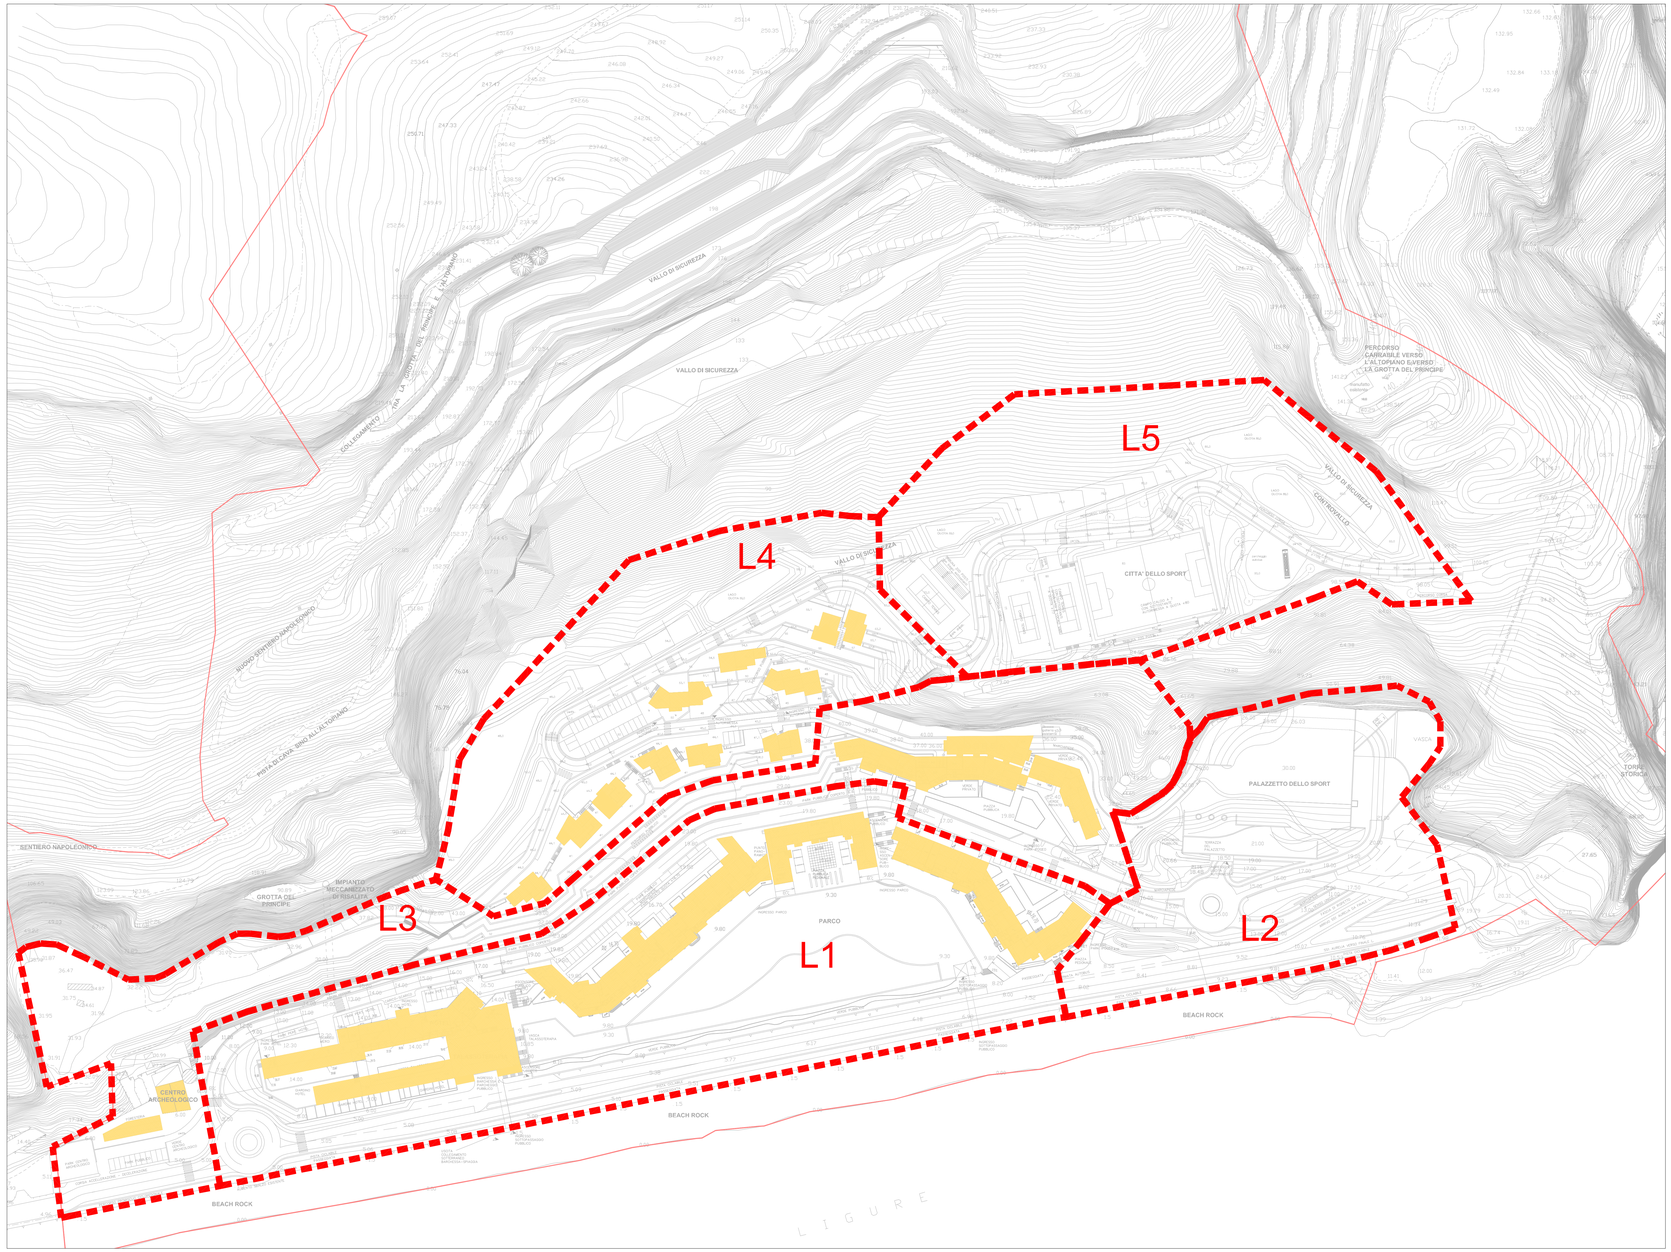


VERIFICA "Va" "PUO" - "PUC"		Residenza Rp (mc)	Residenza convenzionata Rp ec (mc)	Commerciale Co (mc)	Albergo e talassoterapia TA (mc)	TOTALE Va PUO (mc)	TOTALE Va PUC (mc)
Lotto 1	Ponente			1810	15004	72599	66000
	Levante	48756	3806	3223			
Lotto 3	Borgo	15796	4934			20730	22000
Lotto 4	Ville	13700				13700	16000
Lotto 5	Città dello Sport					0	15000
TOTALE		**78252**	**8740**	**5033**	**15004**	**107029**	119000

RIEPILOGO "SLA" - PUO		Residenza Rp (mq)	Residenza convenzionata Rp ec (mq)	Commerciale Co (mq)	Albergo e talassoterapia TA (mq)	TOTALE SLA (mq)
Lotto 1	Ponente			532	4840	23276
	Levante	15728	1228	948		
Lotto 3	Borgo	5095	1592			6687
Lotto 4	Ville	4419				4419
Lotto 5	Città dello Sport					0
C		**25242**	**2820**	**1480**	**4840**	**34382**

SUPERFICIE COPERTA (Sc) - PUO E VERIFICA RAPPORTO DI COPERTURA (Rc)				
N° Lotti	Superficie Lotti PUO mq	"Rc" Massimo ammissibile mq	"Sc" di PUO mq	"Rc" di PUO mq
Lotto 1	39769	20 %	7113	18%
Lotto 3	26574	20 %	2301	9%
Lotto 4	22690	10 %	2010	9%
Lotto 5	25684	15 %	0	0%

RIEPILOGO n° alloggi		Residenza Rp	Residenza convenzionata ec	TOTALE alloggi
Lotto 1	Ponente			195
	Levante	181	14	
Lotto 3	Borgo	59	20	79
Lotto 4	Ville	31		31
TOTALE		**271**	**34**	**305**

Nota: il calcolo e la verifica degli svettamenti consentiti e' effettuato nelle tavole descrittive delle tiologie dei singoli lotti.

LEGENDA

- Perimetro lotti PUO
- Perimetro PUO
- Superficie Coperta "**Sc**"

COMUNE DI FINALE LIGURE

Provincia di Savona



Riformulazione del progetto di P.U.O. del sub distretto di trasformazione DT1A - aree ex cava ghiglia zza a seguito del parere del Comitato VIA n.° 269/11

committente **CAVA ARENE CANDIDE SRL**

Sede legale: Via Ferruccio Ferrari 4 - 42100 Reggio Emilia Sede operativa: Via Clementi 16 - 42100 Reggio Emilia
Tel. 0522 306086 Fax. 0522 935164 E-mail: mellola@interfactsrl.com
Presidente e legale rappresentante Giovanni MELIOLI

responsabile progettazione:

arch. PierGiorgio CASTELLARI
Piazza del Popolo 3/8 17100 Savona
tel 019 804507 - fax 019 8490109
e-mail archet@archet.it

arch. Valter CATTANEO
via Garibaldi 17, 17027 Pietra Ligure (SV)
tel 019 625320 - fax 019 629837
e-mail info@cattaneo.it

progetto

arch. Gabriella SARACCO
arch. Francesco CALDINI
arch. J.C. Mario WELCKE

oggetto

Riepilogo dati PUO

e Verifica di contornito' rispetto alla Scheda 1: Norme di congruenza relative al D.T.1 Art 50 commo 2 lett c) L.R. n° 36/97

elaborato 27

data agosto 2012

scala 1:1000

cod.	003003	percorso file	redatto	corretto	approvato
rev1	agosto 2012	motivo Riformulazione PUO a seguito parere Comitato VIA	Caldini	Wilcke	Cattaneo
rev2		motivo			
rev3		motivo			
rev4		motivo			
rev5		motivo			