


Prospetto generale dal mare - Riformulazione PUO 2012

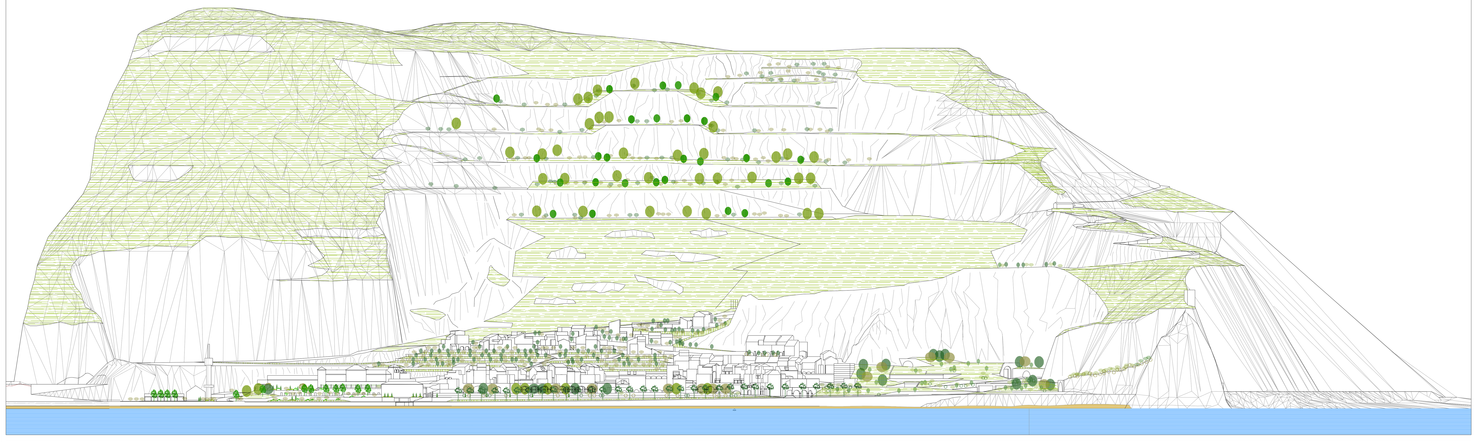


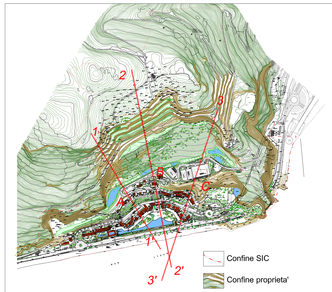


Planimetria di riferimento - 1:5000

SEZIONI DI PROGETTO ORTOGONALI ALLA STRADA DI ARROCCAMENTO - SCALA 1:500

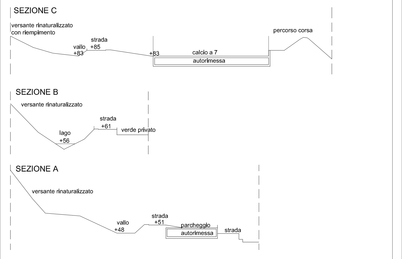

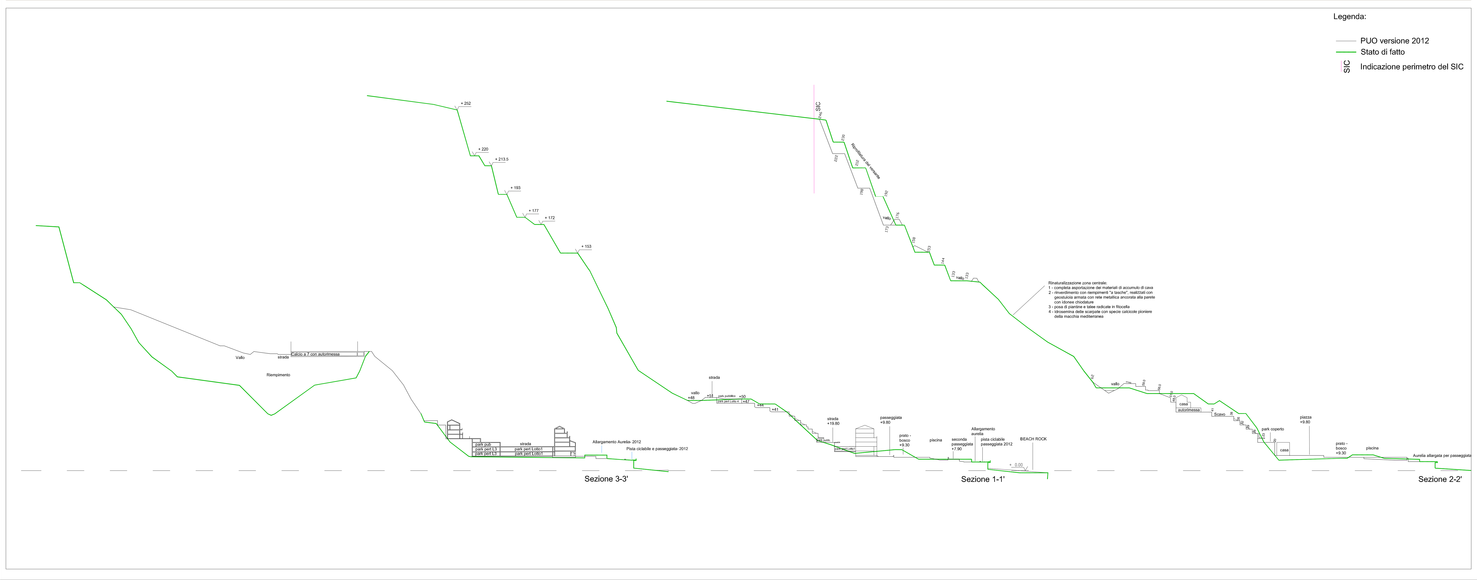
# COMUNE DI FINALE LIGURE

*Provincia di Savona*



**Riformulazione del progetto di P.U.O. del sub distretto di trasformazione DT1A - aree ex cava ghigliazza**
**a seguito del parere del Comitato VIA n.° 269/11**

committente

**CAVA ARENE CANDIDE SRL**
Sede legale: Via Ferruccio Ferraris 4 - 42100 Reggio Emilia Sede operativa: Via Clemente 16 - 42100 Reggio Emilia
Tel. 0522.304356 Fax. 0522.932.64 E-mail: mail@dbtechnohall.com
Presidente e Legale rappresentante Giovanna MELIOLI

responsabile progettazione:

ARCHeT
arch. PierGiorgio CASTELLARI
Piazza del Popolo 3/8, 17100 Savona
tel 019 824307 - fax 019 8409509
e-mail archet@archet.it

arch. Valter CATTANEO
via Cruto 48, 11, 17027 Pietra Ligure (SV)
tel/+39 4220201 - fax 019 629927
e-mail valtercattaneo@archiworld.it

progetto

arch. Gabriella SARACCO

arch. Francesco CALDINI
arch. J.C. Angelo MELOLE

oggetto

Prospetto generale e sezioni urbanistiche
Art. 50, commo 2, lett. c, LR 36/97

elaborato
29

data agosto 2012

scala 1:1000

| rev | data | percorso file | redatto | corretto | approvato |
|---|---|---|---|---|---|
| rev1 | agosto 2012 | 003003 | Calibri | Milioto | Colombo |
| rev2 | | P:\DBLG\ | | | |
| rev3 | | P:\DBLG\ | | | |
| rev4 | | P:\DBLG\ | | | |
| rev5 | | P:\DBLG\ | | | |

Riformulazione PUO di seguito parere Comitato VIA