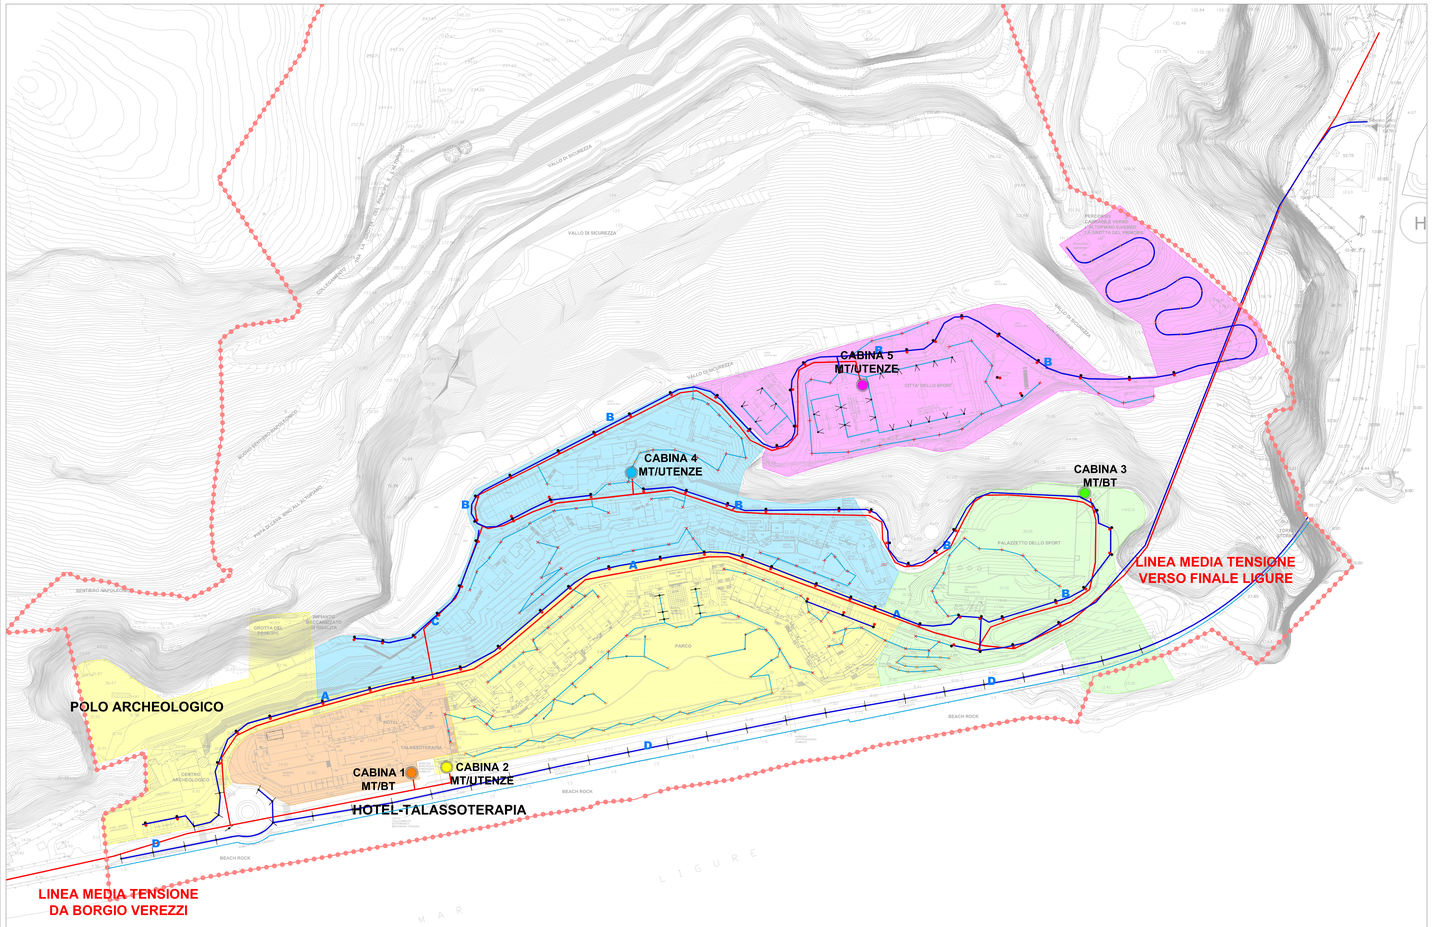


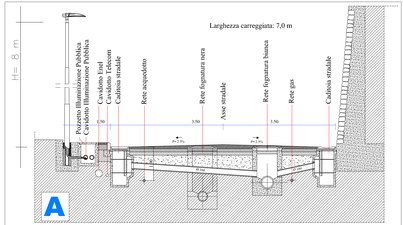

## LEGENDA

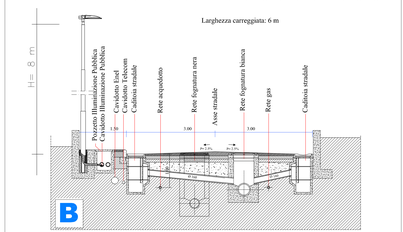
| | |
|---|---|
| Cabina ENEL | |
| Cavidotto ENEL media tensione | |
| Area servita da una cabina ENEL | |
| Illuminazione pubblica aree pedonali | |
| Illuminazione pubblica aree stradale | |

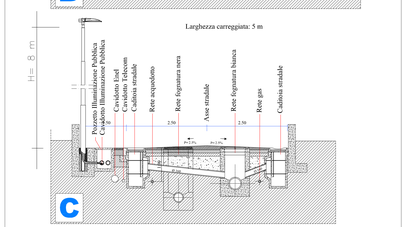
N.B. L'illuminazione delle aree private dovrà attenersi allo studio di indidenza del PUO

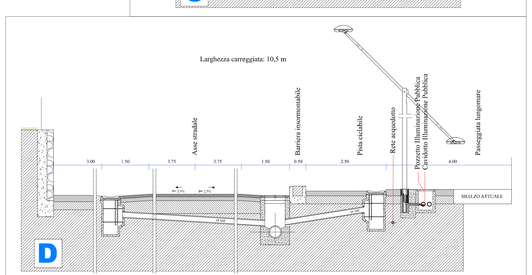
## LEGENDA CORPI ILLUMINANTI

- FIVEP tipo PHOS 50 led palo h 8mt + armatura
- FIVEP tipo MAT BALANCIER
- FIVEP tipo YPSILON palo h 3mt
- CARIBONI tipo FIN incasso paletto
- CARIBONI tipo TAPI LUMIERE
- PROLUC LED proiettore




Brevi cenni di progetto

La linea di media tensione più accessibile in zona è quella di Borgo Verezzi. Questa sarà fatta proseguire attraverso il progetto in direzione ovest-est verso Finale Ligure con alcune diramazioni verso le cabine Enel in progetto sotto la viabilità di impianto. Questo probabilmente consentirà la dismissione della linea area che passa sul crinale del promontorio della Caprazoppa, con notevole beneficio ambientale.

Per le due utenze importanti, Hotel-talassoterapia e Palazzetto dello Sport, è prevista una Cabina elettrica MT/BT dedicata(Cabine 1e 3). Le restanti utenze, cioè alloggi residenziali, esercizi commerciali, città dello sport e polo archeologico, saranno divise tra le Cabine 2,4 e 5, del tipo MT/Utenze.

La localizzazione delle cabine ENEL e' rappresentata con maggiore dettaglio nelle tavole di seguito indicate:
- Cabine 1 e 2 - Tav 17
- Cabina 3 - Tav 24
- Cabina 4 - Tav 22
- Cabina 5 - Tav 25

# COMUNE DI FINALE LIGURE

*Provincia di Savona*



**Riformulazione del progetto di P.U.O. del sub distretto di trasformazione DT1A - aree ex cava ghigliazza a seguito del parere del Comitato VIA n.° 269/11**

committente

**CAVA ARENE CANDIDE SRL**

Sede legale: Via Ferruccio Ferroni 4 • 42100 Reggio Emilia Sede operativa: Via Clemente 16 • 42100 Reggio Emilia
Tel. 0522.304284 Fax. 0522.930144 E-mail: mail@ferronicave.com
Presidente e legale rappresentante Giovanni VESCIO

responsabile progettazione:

arch. PierGiorgio CASTELLARI
Piazza del Popolo 3/8, 17100 Savona
tel 019 8400000 • fax 019 8488000
e-mail archier@archier.it

arch. Valter CAITANEO
via Cavallottti 17, 17027 Pietra Ligure (SV)
tel 019 6233000 • fax 019 629937
e-mail info@caitaneoarchitetturaforme.it

progetto

arch. Gabriella SARACCO

arch. Francesco CALDINI
arch. J.C. Mario WILCKE

oggetto

Schemi opere di urbanizzazione primaria: ENEL, illuminazione pubblica
Art 50 commo 2 lett c) L.R. n° 36/97

elaborato 32

data agosto 2012

scala 1:1.000 - 1:50

| cod. | 003303 | progetto fase | | redatto | controllo | approvato |
|---|---|---|---|---|---|---|
| rev1 | agosto 2012 | PUOBO | Riformulazione PUO a seguito parere Comitato VIA | Caitaneo | Wilcke | Colombo |
| rev2 | | PUOBO | | | | |
| rev3 | | PUOBO | | | | |
| rev4 | | PUOBO | | | | |
| rev5 | | PUOBO | | | | |