


vista prospettica 3



vista prospettica 4

key map

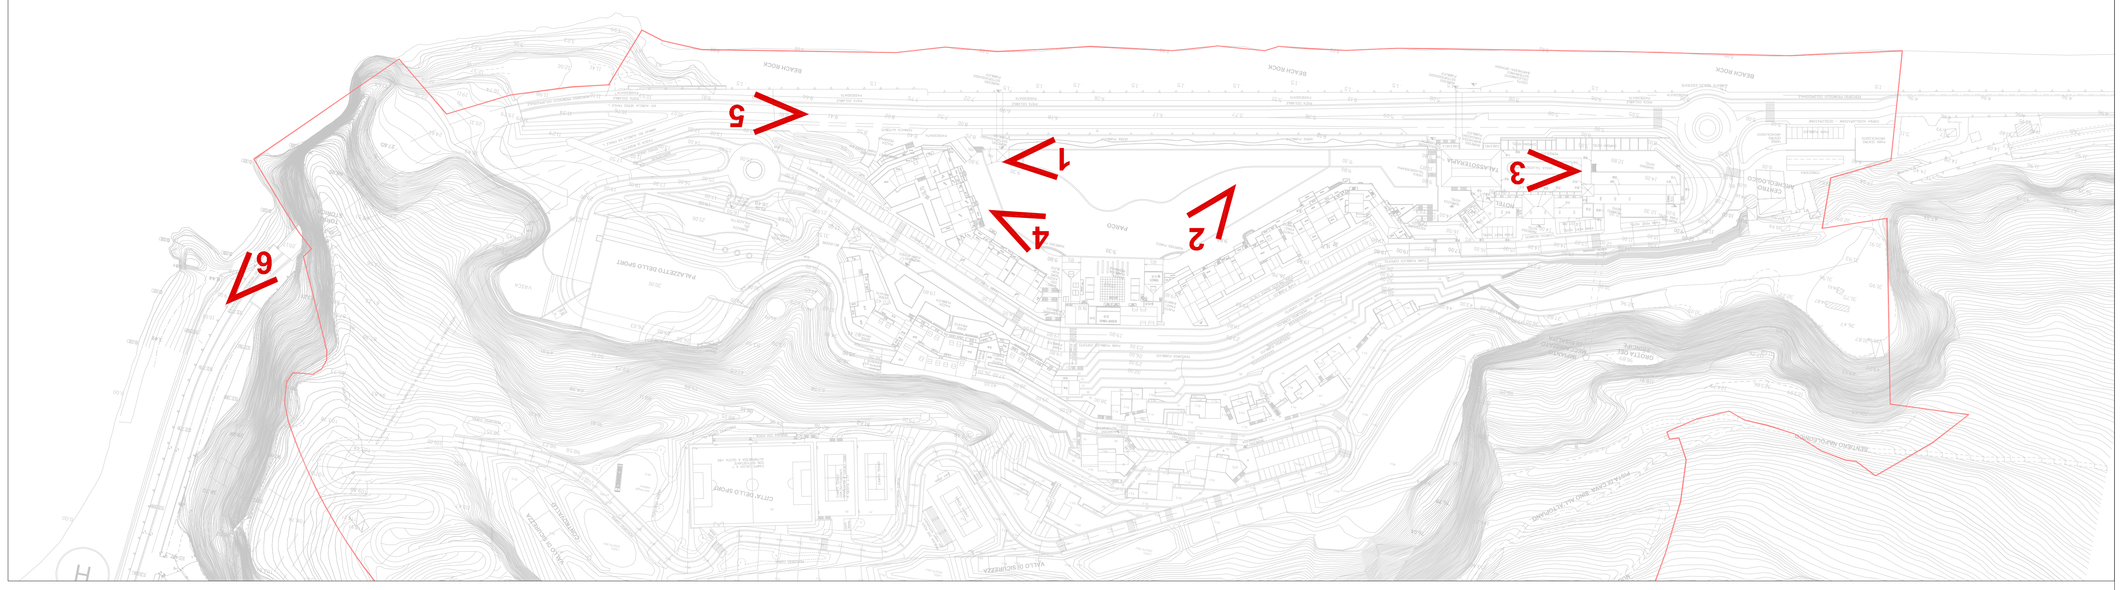




vista prospettica 1



vista prospettica 2

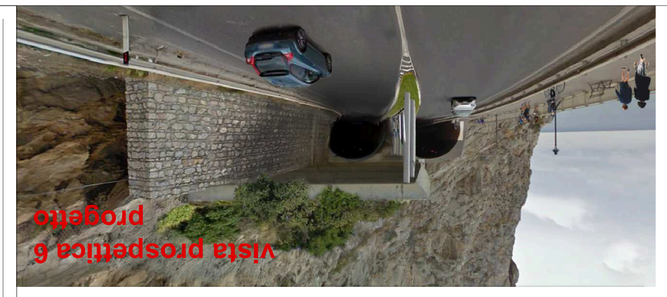

vista prospettica 6
progetto



vista prospettica 6
stato di fatto



vista prospettica 5
progetto



vista prospettica 5
stato di fatto

COMUNE DI FINALE LIGURE

Provincia di Savona



Rifromulazione del progetto di P.U.O. del sub distretto di trasformazione DTTA - aree ex cave ghiaia a seguito del parere del Comitato VIA n.° 269/11

committente: **CAVA ARENE CANDIDE SRL**

Sede legale: Via Ferruccio Parri n. 4 - 42100 Reggio Emilia Sede operativa: Via Cimarosa 16 - 42100 Reggio Emilia
tel. 0522 302656 fax. 0522 510144 e-mail: info@arenecandide.com
Realizzata a Reggio nell'aprile/maggio Giovanni NEUSU

responsabile progettazione: progetto

ARCHITETTI ASSOCIATI

arch. PierGiorgio CASTELLARI
Piazza del Popolo 3/d, 17100 Savona
tel 019 804097 - fax 019 8480339
e-mail archint@archit.it

arch. Sabrina SARACCO

arch. Valter CATTANEO
via Garibaldi n. 11/37, Pietra Ligure (SV)
tel 019 625230 - fax 019 629327
e-mail info@studiocattaneo.it

arch. Francesco CALDINI

arch. J.C. Mario WILCKE

oggetto	elaborato
Viste prospettiche progetto	38

data agosto 2012	scala varie

cod. 003003	percorso file	nadella	cenetto	opprovato
dpzt agosto 2012	Ecomulazione PUO e seguito parere Comitato VIA	Cadeby	Valtaie	Cattaneo
dpv2	modello			
dpv3	modello			
dpv4	modello			
dpv5	modello			