


Prospetto generale dal mare - Riformulazione PUO 2012

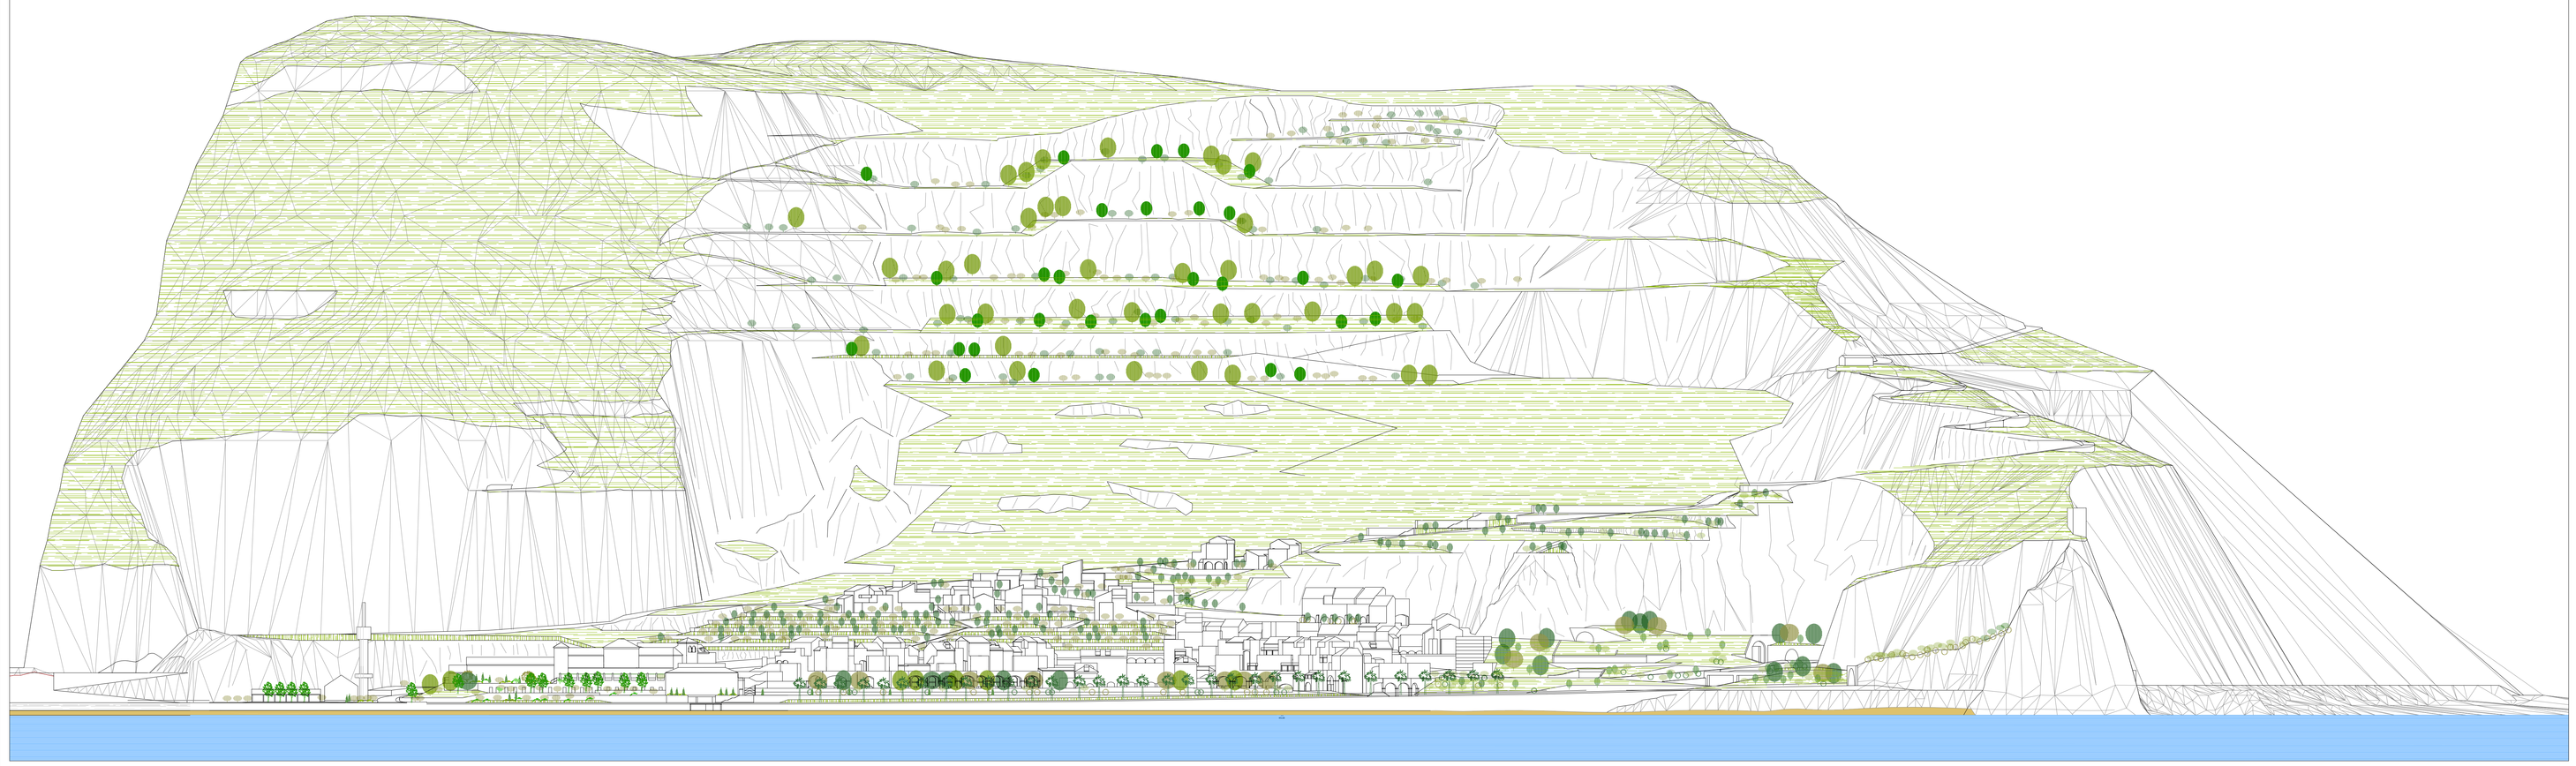

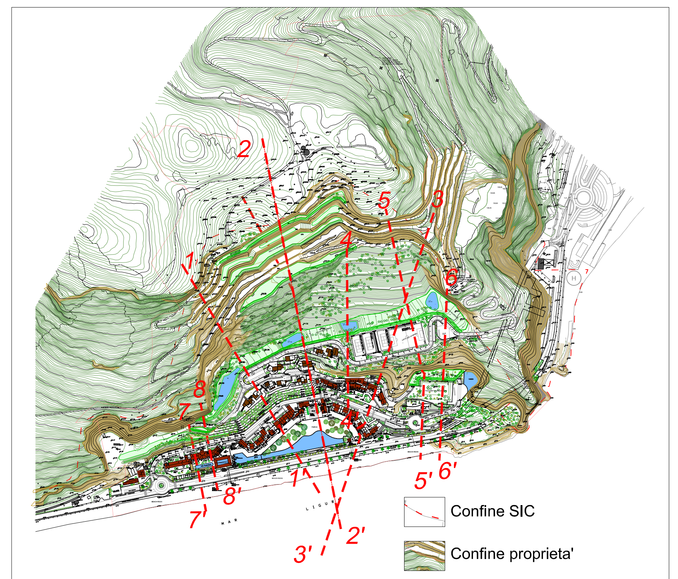

Planimetria di riferimento - 1:5000

Legenda:
- Integrazione 2013
- PUO versione 2012
- Localizzazione di massima frattura
- Stato di fatto
- PUO versione 2009
- SIC — Indicazione perimetro del SIC

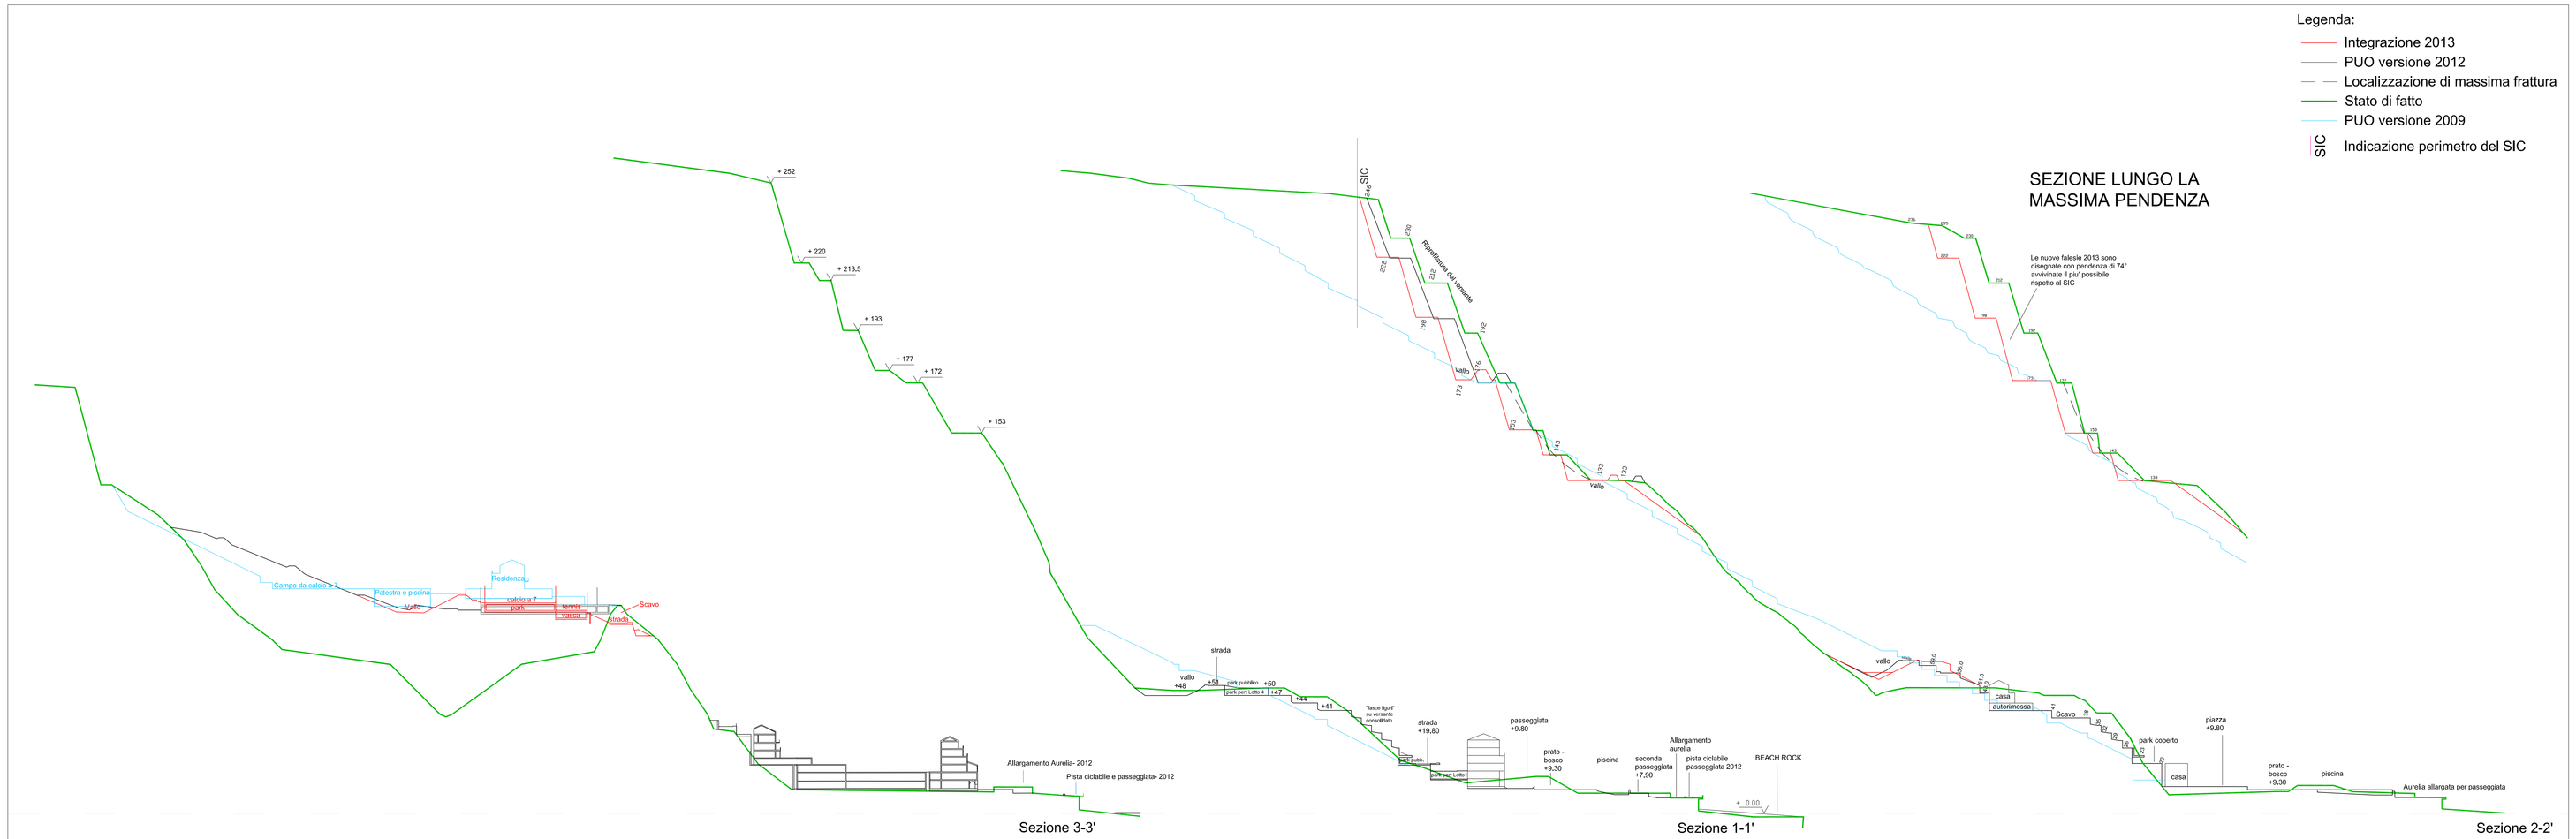

COMUNE DI FINALE LIGURE

Provincia di Savona



Riformulazione del progetto di P.U.O. del sub distretto di trasformazione DT1A - aree ex cava ghigliazza
a seguito del parere del Comitato VIA n.° 269/11

integrazione - giugno 2013

committente
CAVA ARENE CANDIDE SRL
Sede legale: Via Ferruccio Ferrari 4 - 42100 Reggio Emilia *Sede operativa:* Via Clementi 14 - 42100 Reggio Emilia
Tel. 0522 350056 Fax. 0522 930144 E-mail: mella@dantecchef.com
Presidente e legale rappresentante Giovanni MELIOLI

responsabile progettazione:
arch. PierGiorgio CASTELLARI
via Aurelia 68/70/2r - 17100 Savona
tel/fax 019 8408000 - cell 339 8408939
e-mail archi@pmt14.it

arch. Valter CATTANEO
via Colcavà 17 - 17027 Pietra Ligure (SV)
tel.-fax 019 620320
e-mail info@architettocattaneo.it

progetto
arch. Gabriella SARACCO
arch. francesca CALDINI
arch. J.C. Maria WILCKE

oggetto
Prospetto generale e sezioni urbanistiche

elaborato 4

data giugno 2013

scala 1:1000

cod.	003003	persona file		redatto	controllo	approvato
rev1	agosto 2012	#U2602	Riformulazione PUO a seguito parere Comitato VIA	Caldini	Wilcke	Cattaneo
rev2	giugno 2013	#U2602Integrazione		Caldini	Wilcke	Cattaneo
rev3		#U2602				
rev4		#U2602				
rev5		#U2602				