

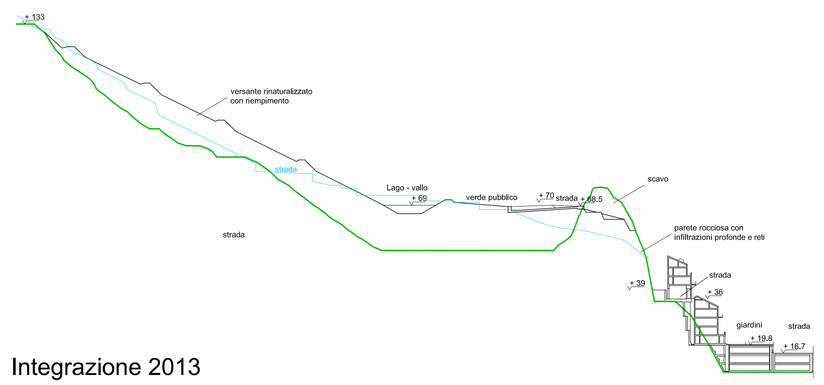



Integrazione 2013

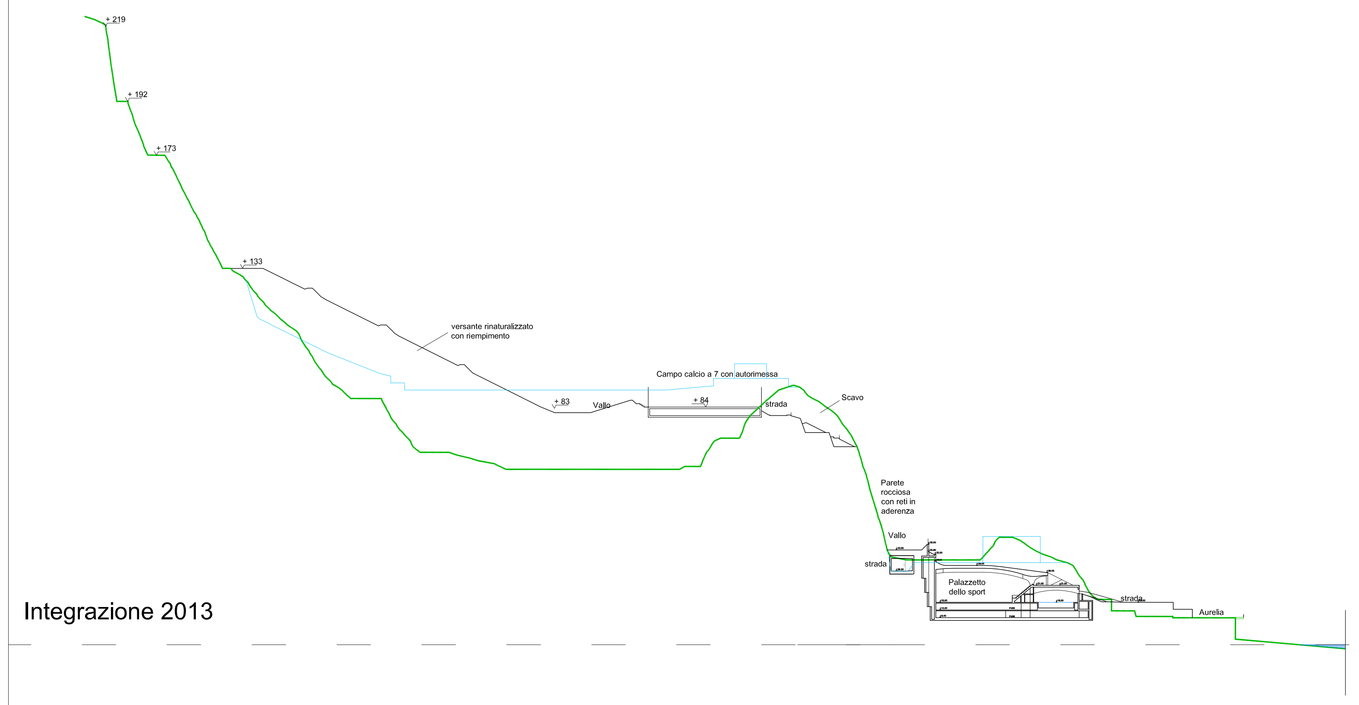

Integrazione 2013

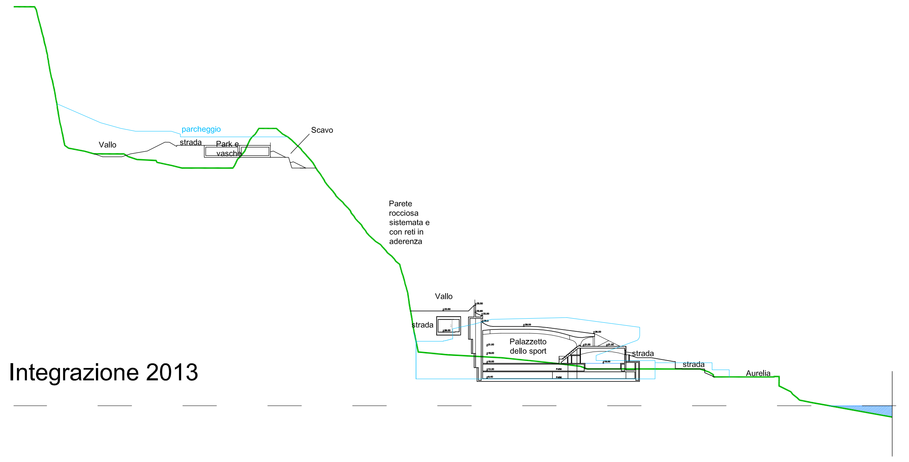


Integrazione 2013

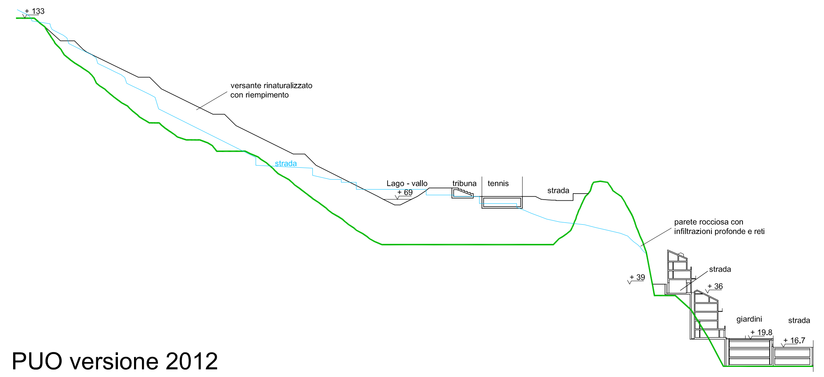


PUO versione 2012

Sezione 4-4'

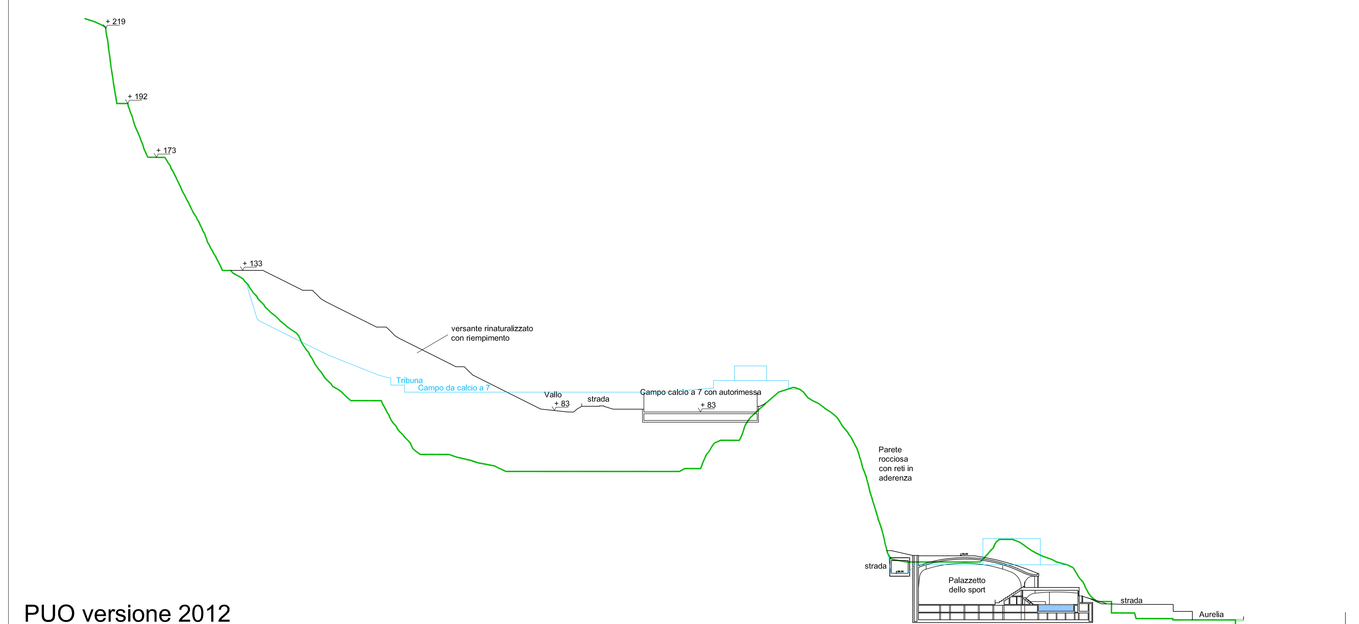


PUO versione 2012

Sezione 5-5'

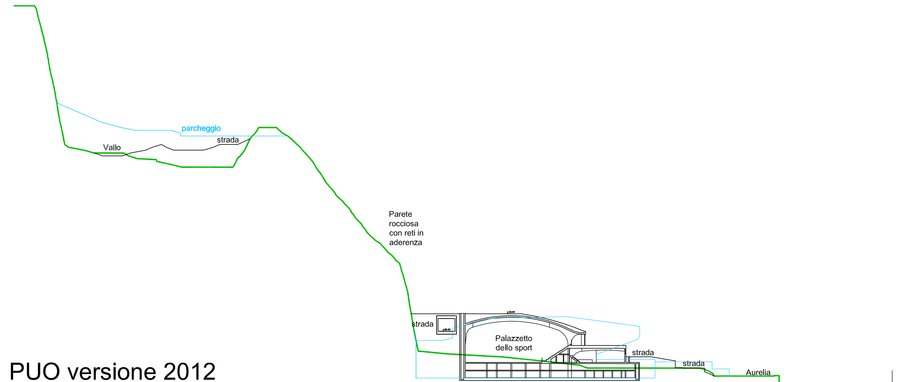


PUO versione 2012

Sezione 6-6'

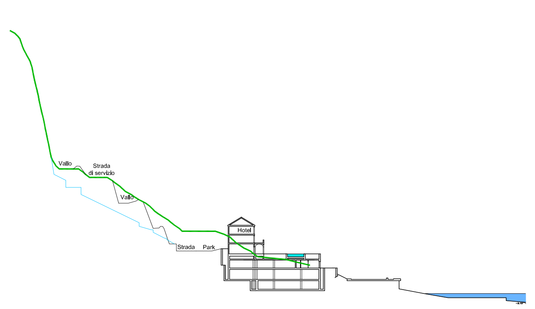

Sezione 8-8'

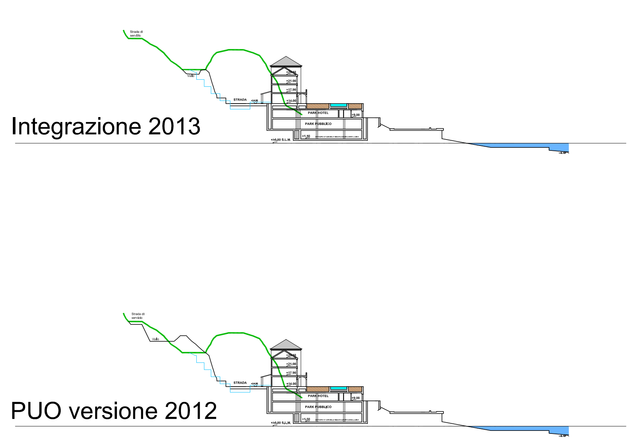


Integrazione 2013

PUO versione 2012

Sezione 7-7'

Stato di fatto

PUO versione 2009

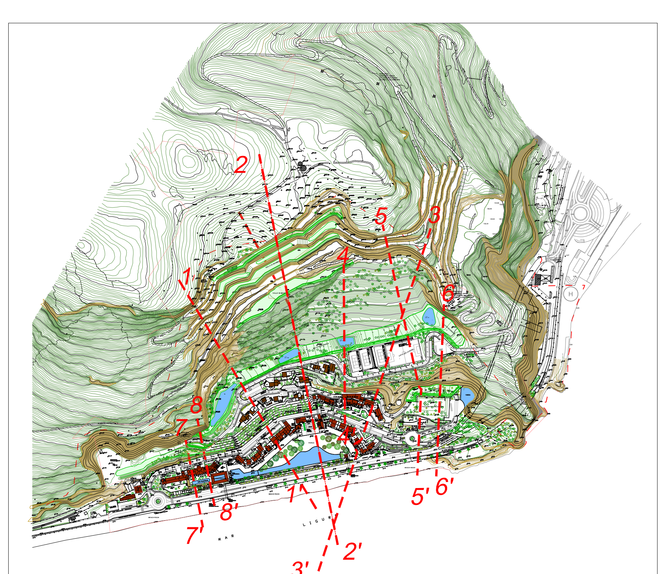

Planimetria di riferimento - 1:5000

COMUNE DI FINALE LIGURE

Provincia di Savona



Riformulazione del progetto di P.U.O. del sub distretto di trasformazione DT1A - aree ex cava ghigliazza a seguito del parere del Comitato VIA n.° 269/11

integrazione - giugno 2013

committente

CAVA ARENE CANDIDE SRL

Sede legale: Via Ferruccio Ferrari 4 - 42100 Reggio Emilia Sede operativa: Via Clementi 14 - 42100 Reggio Emilia
Tel. 0522.304084 Fax. 0522.930144 E-mail: mail@ilbianchisrl.com
Presidente e legale rappresentante Giovanni MEDICI

responsabile progettazione:

ARCH+T

arch. PierGiorgio CASTELLARI
Piazza del Popolo 3/8, 17100 Savona
tel 019 804597 - fax 019 9480928
e-mail archet@archet.it

arch. Valter CATTANEO
via Garibaldi 17, 17027 Pietra Ligure (SV)
tel +39 019 612738
e-mail:info@architettivalterattaneo.it

progetto

arch. Gabriella SARACCO

arch. Francesco CALDINI
arch. J.C. Mario WILCKE

oggetto

Sezioni urbanistiche integrative

elaborato 5

data giugno 2013

scala 1:1000

code	003003	percorso file		redatto	corretto	approvato
rev1	agosto 2012	m:\lavori	Riformulazione PUO a seguito parere Comitato VIA	Caldini	Wilcke	Cattaneo
rev2	giugno 2013	m:\lavori	Integrazione	Caldini	Wilcke	Cattaneo
rev3		m:\lavori				
rev4		m:\lavori				
rev5		m:\lavori				