COMUNE DI FINALE LIGURE

Provincia di Savona



Riformulazione del progetto di P.U.O. del sub distretto di trasformazione DT1A - aree ex Cava Ghigliazza a seguito del parere del Comitato VIA n.° 269/11

integrazione - giugno 2013

committente

CAVA ARENE CANDIDE SRL

Sede legale: Via Ferruccio Ferrari 4 - 42100 Reggio Emilia *Sede operativa:* Via Clementi 16 - 42100 Reggio Emilia
Tel. 0522.306086 Fax. 0522.935164 E.mail: melioli@intertechsrl.com
Presidente e legale rappresentante Giovanni MELIOLI

responsabile progettazione:

ARCHeT
SERVIZI PER ARCHITETTURA • TERRITORIO

arch. PierGiorgio CASTELLARI
Piazza del Popolo 3/8, 17100 Savona
tel 019 804597 - fax 019 8486939
e-mail archet@archet.it

arch. Valter CATTANEO
via Garibaldi 17, 17027 Pietra Ligure (SV)
tel - fax 019 625320
e-mail info@architettocattaneo.it

consulenza per le tematiche geologico-geotecniche

ing. Oscar TONELLO
Via Ruffini 7/7, 18038 Sanremo (IM)
tel 0184 541130 - fax 0184 541130
e-mail studio.tonello@libero.it

geol. Giorgio CONTI
Via Ruffini 7/7, 18038 Sanremo (IM)
tel 0184 541130 - fax 0184 541130
e-mail gio_conti@libero.it

oggetto

Elaborati grafici

elaborato

C2

data

giugno 2013

scala

cod.	003003	percorso file server/archet/clienti/003003ghigliazza/PUO 2012/consegne/integrazione giugno 2013/C2	redatto	corretto	approvato
rev1	settembre 2012	motivo Riformulazione PUO a seguito parere Comitato VIA	Tonello-Bianchi	Tonello-Conti	Tonello-Conti
rev2	aprile 2013	motivo Variante fenditura sezione2-2	Tonello-Bianchi	Tonello-Conti	Tonello-Conti
rev3		motivo			
rev4		motivo			
rev5		motivo			

SEZIONE 2-2

STATO DI FATTO

VERIFICA LOCALE

COEFFICIENTI SICUREZZA MINIMI

fs = 0.99 (metodo BELL) (dati Vedrina ridotti)



SEZIONE 2-2


STATO DI PROGETTO

VERIFICHE LOCALI

COEFFICIENTI SICUREZZA MINIMI

fs = 1.75 (metodo BELL) (dati Vedrina normali)

fs = 1.31 (metodo BELL) (dati Vedrina ridotti)

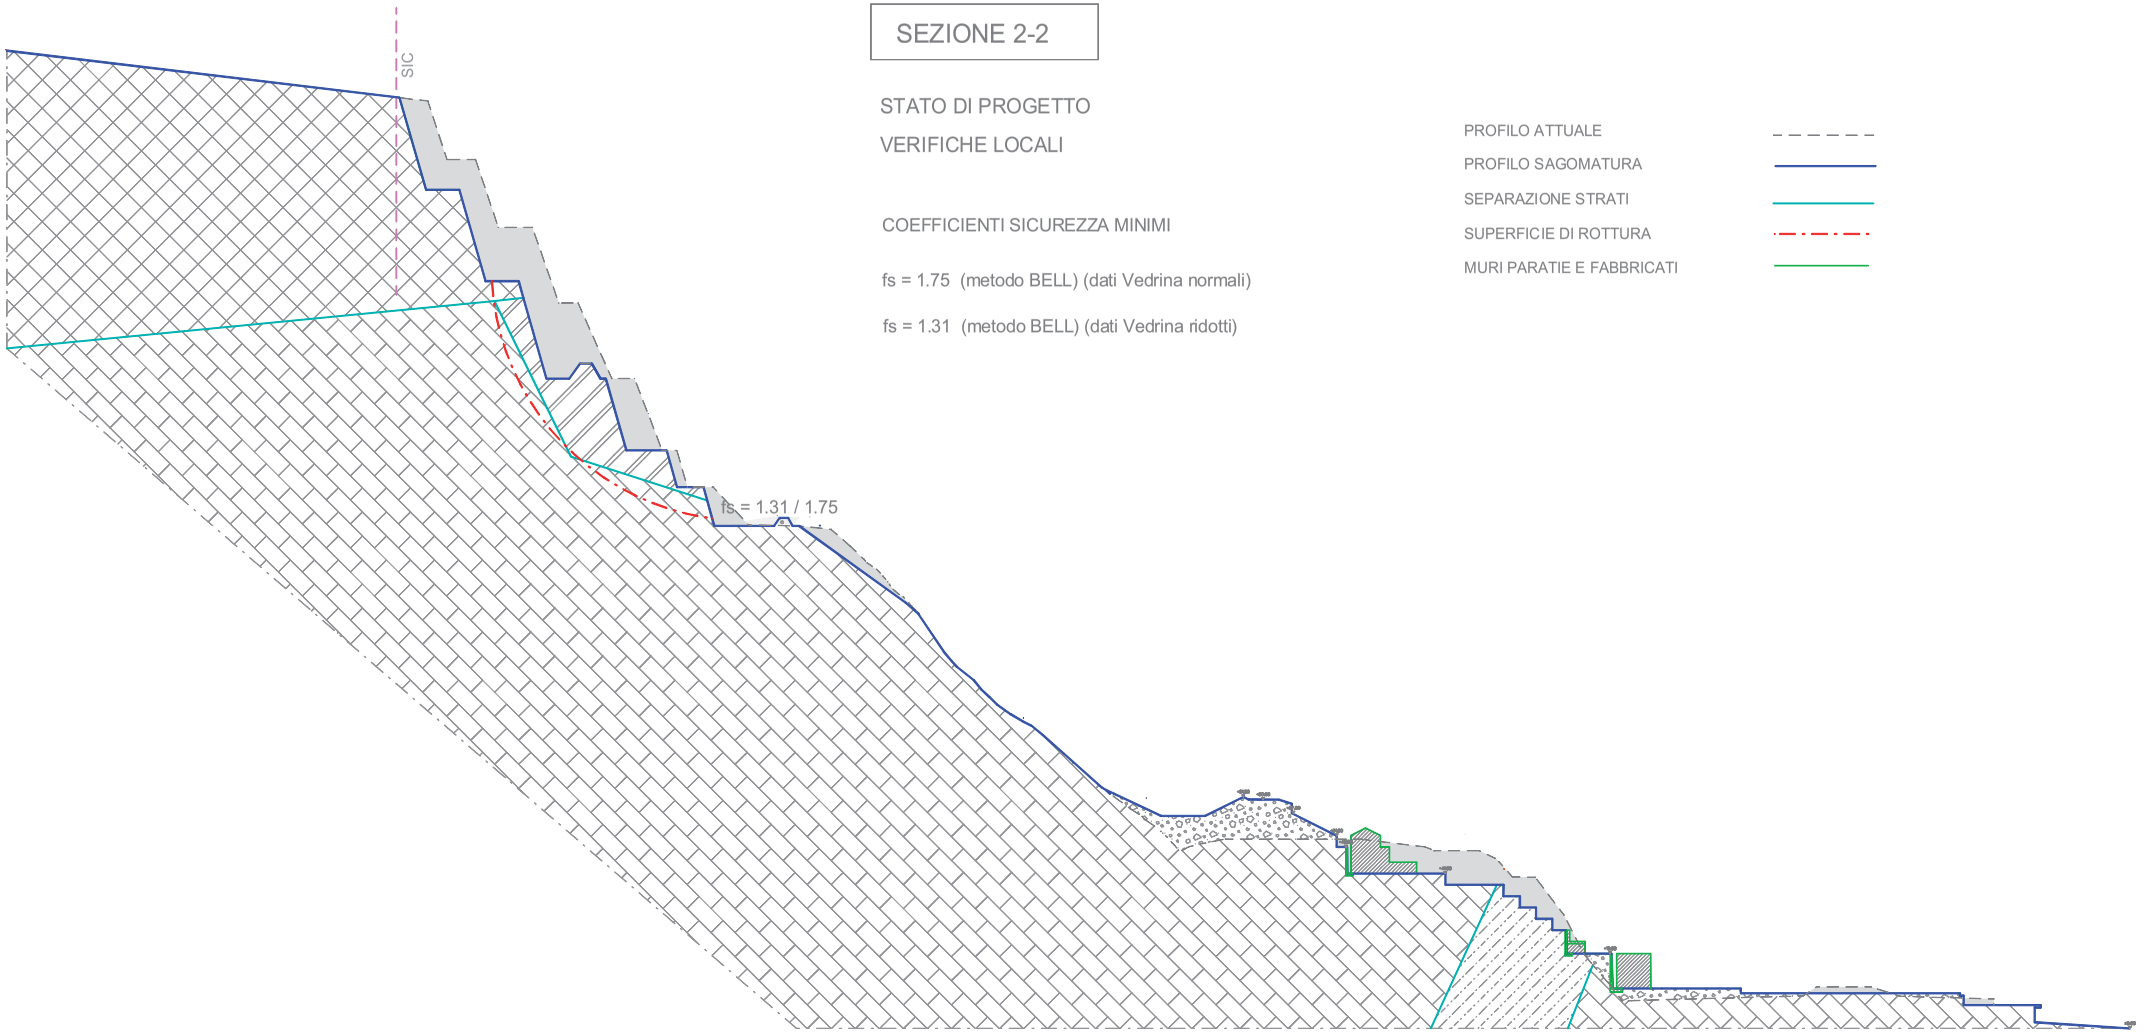

SEZIONE 2-2


STATO DI PROGETTO

VERIFICHE LOCALI SUPERFICI PIANE

COEFFICIENTI SICUREZZA MINIMI

Metodo BELL - dati Vedrina ridotti

fs = 1.48 / 1.68

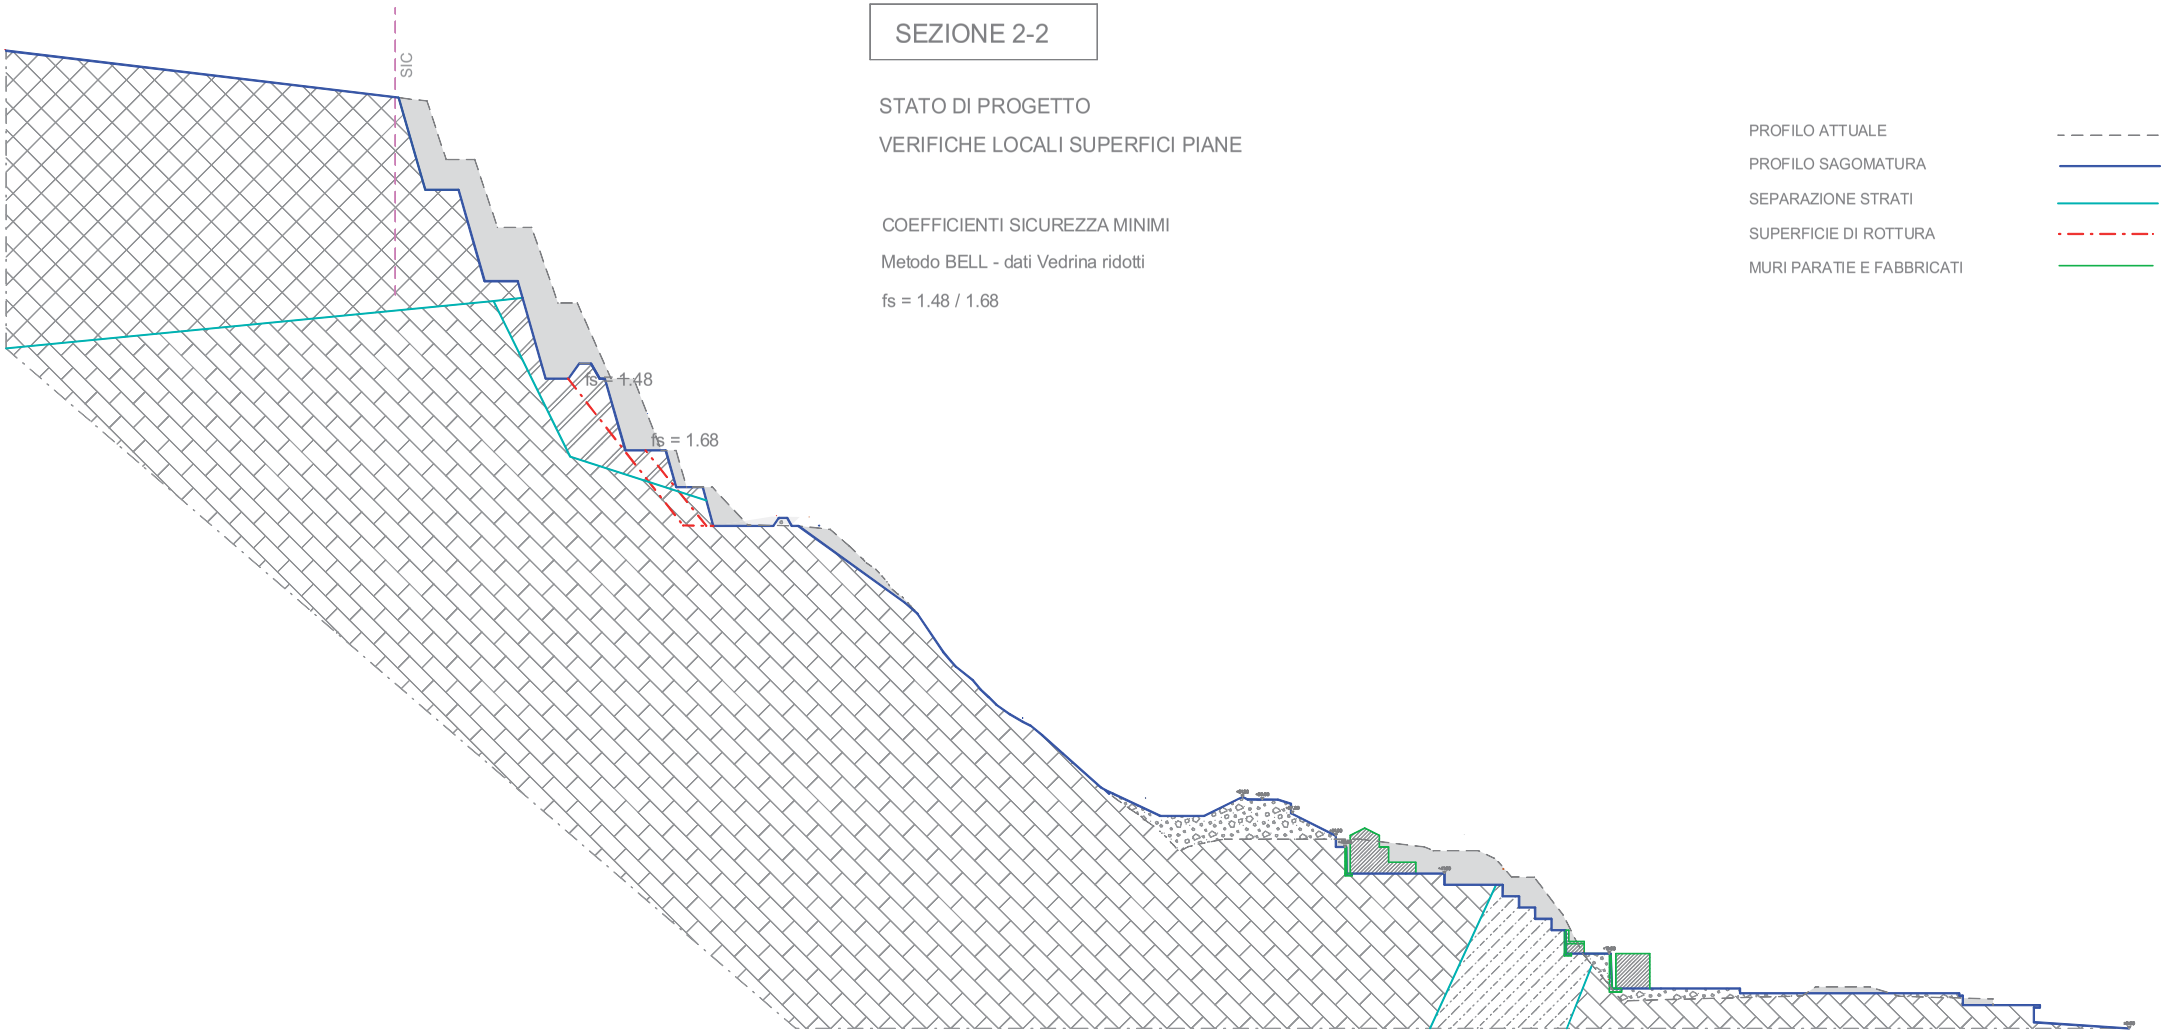


PROFILO ATTUALE

PROFILO SAGOMATURA

SEPARAZIONE STRATI

SUPERFICIE DI ROTTURA

MURI PARATIE E FABBRICATI

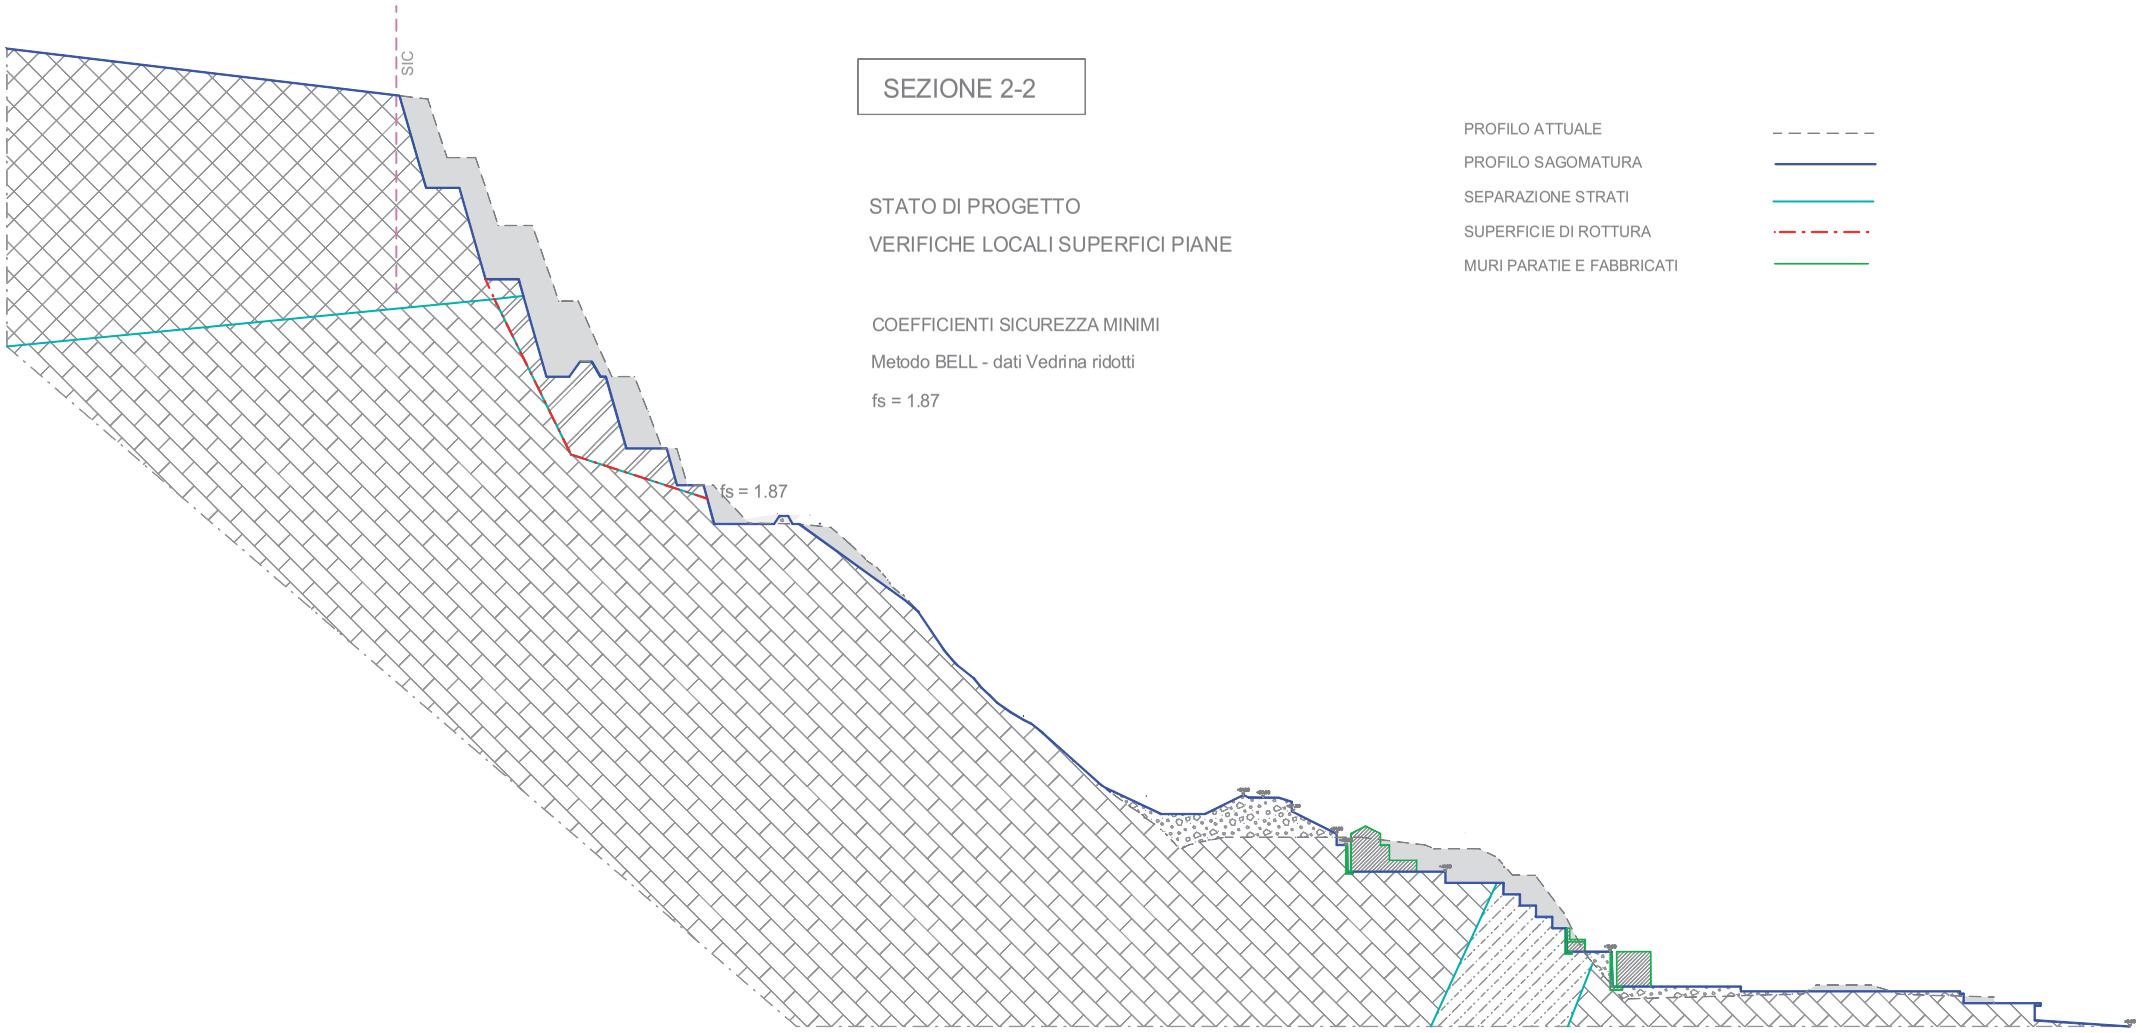
SEZIONE 2-2
PROFILO ATTUALE
PROFILO SAGOMATURA
SEPARAZIONE STRATI
SUPERFICIE DI ROTTURA
MURI PARATIE E FABBRICATI
STATO DI PROGETTO
VERIFICHE LOCALI SUPERFICI PIANE
COEFFICIENTI SICUREZZA MINIMI
Metodo BELL - dati Vedrina ridotti
fs = 1.87
SIC
fs = 1.87