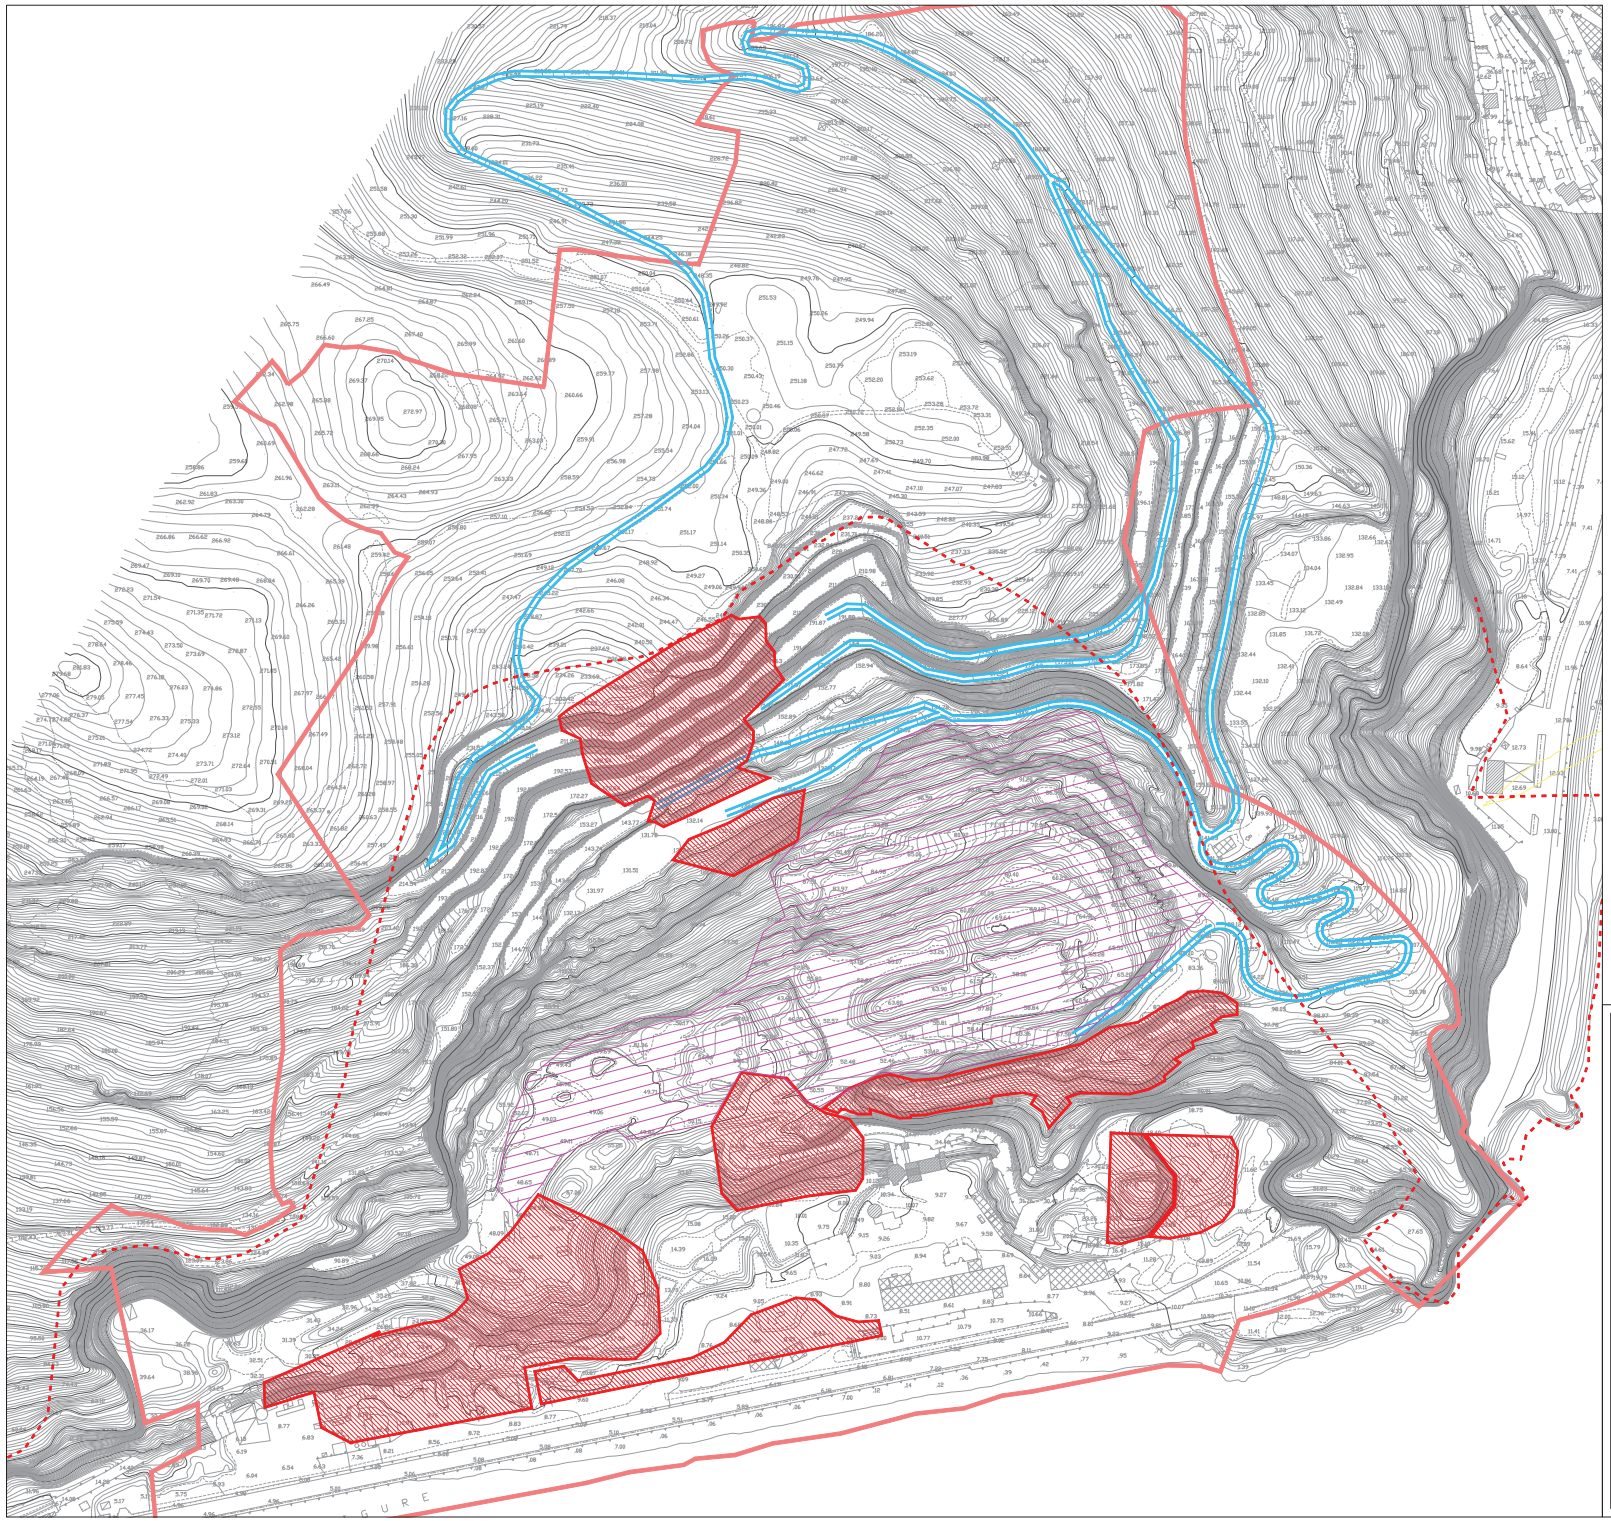


LEGENDA

- Perimetro area di accumulo
- Perimetro area di sbancamento
- Piste di accesso ai gradoni, gia' esistenti
- Perimetro di PUO
- Perimetro SIC

Base cartografica: Stato di fatto 2012

COMUNE DI FINALE LIGURE

Provincia di Savona



Riformulazione del progetto di P.U.O. del sub distretto di trasformazione DT1A - aree ex cava Ghiglazza a seguito del parere del Comitato VIA n.° 269/11

committente
CAVA ARENE CANDIDE SRL
Sede legale: Via Fornaci Fornet 4 – 42100 Reggio Emilia Sede operativa: Via Ciamarri 18 – 42100 Reggio Emilia
Tel. 0522.514284 Fax. 0522.519144 E-mail: mail@arenecandide.com
Presidente e legale rappresentante Giovanni MELONI

ARCHeT

responsabile progettazione
arch. PierGiorgio CASTELLARI
Piazza del Popolo 2/8, 17100 Savona
tel 019 804307 – fax 019 8490539
e-mail archet@archet.it

arch. Valter CATTANEO
via Garibaldi 17, 17027 Pietra Ligure (SV)
tel 019 626800 – fax 019 626827
e-mail info@studiocattaneo.it

progetto
arch. Gabriella SARACCO
arch. Francesco CALDINI
arch. J.C. Mario WILCKE
Comp.Ambiente geologico
prof. geol. Pietro MAIFREDI
dott. geol. Giorgio CONTI
dott. geol. Francesco CIOFFI
dott. geol. Alessandro MAIFREDI
dott. geol. Fabiola NICCOLI

oggetto
Planimetria generale stato di fatto con indicazione delle zone di significativo rimodellamento con asporto di materiale

elaborato
D3

data
settembre 2013

scala
1:1000

rev	data	percorso file	scrivania	controllo
rev 3	003003 agosto 2013	Riformulazione PUO a seguito parere Comitato VIA	Stefano P.	Gabriella Saracco
rev 2	settembre 2012			
rev 1				
rev 0				