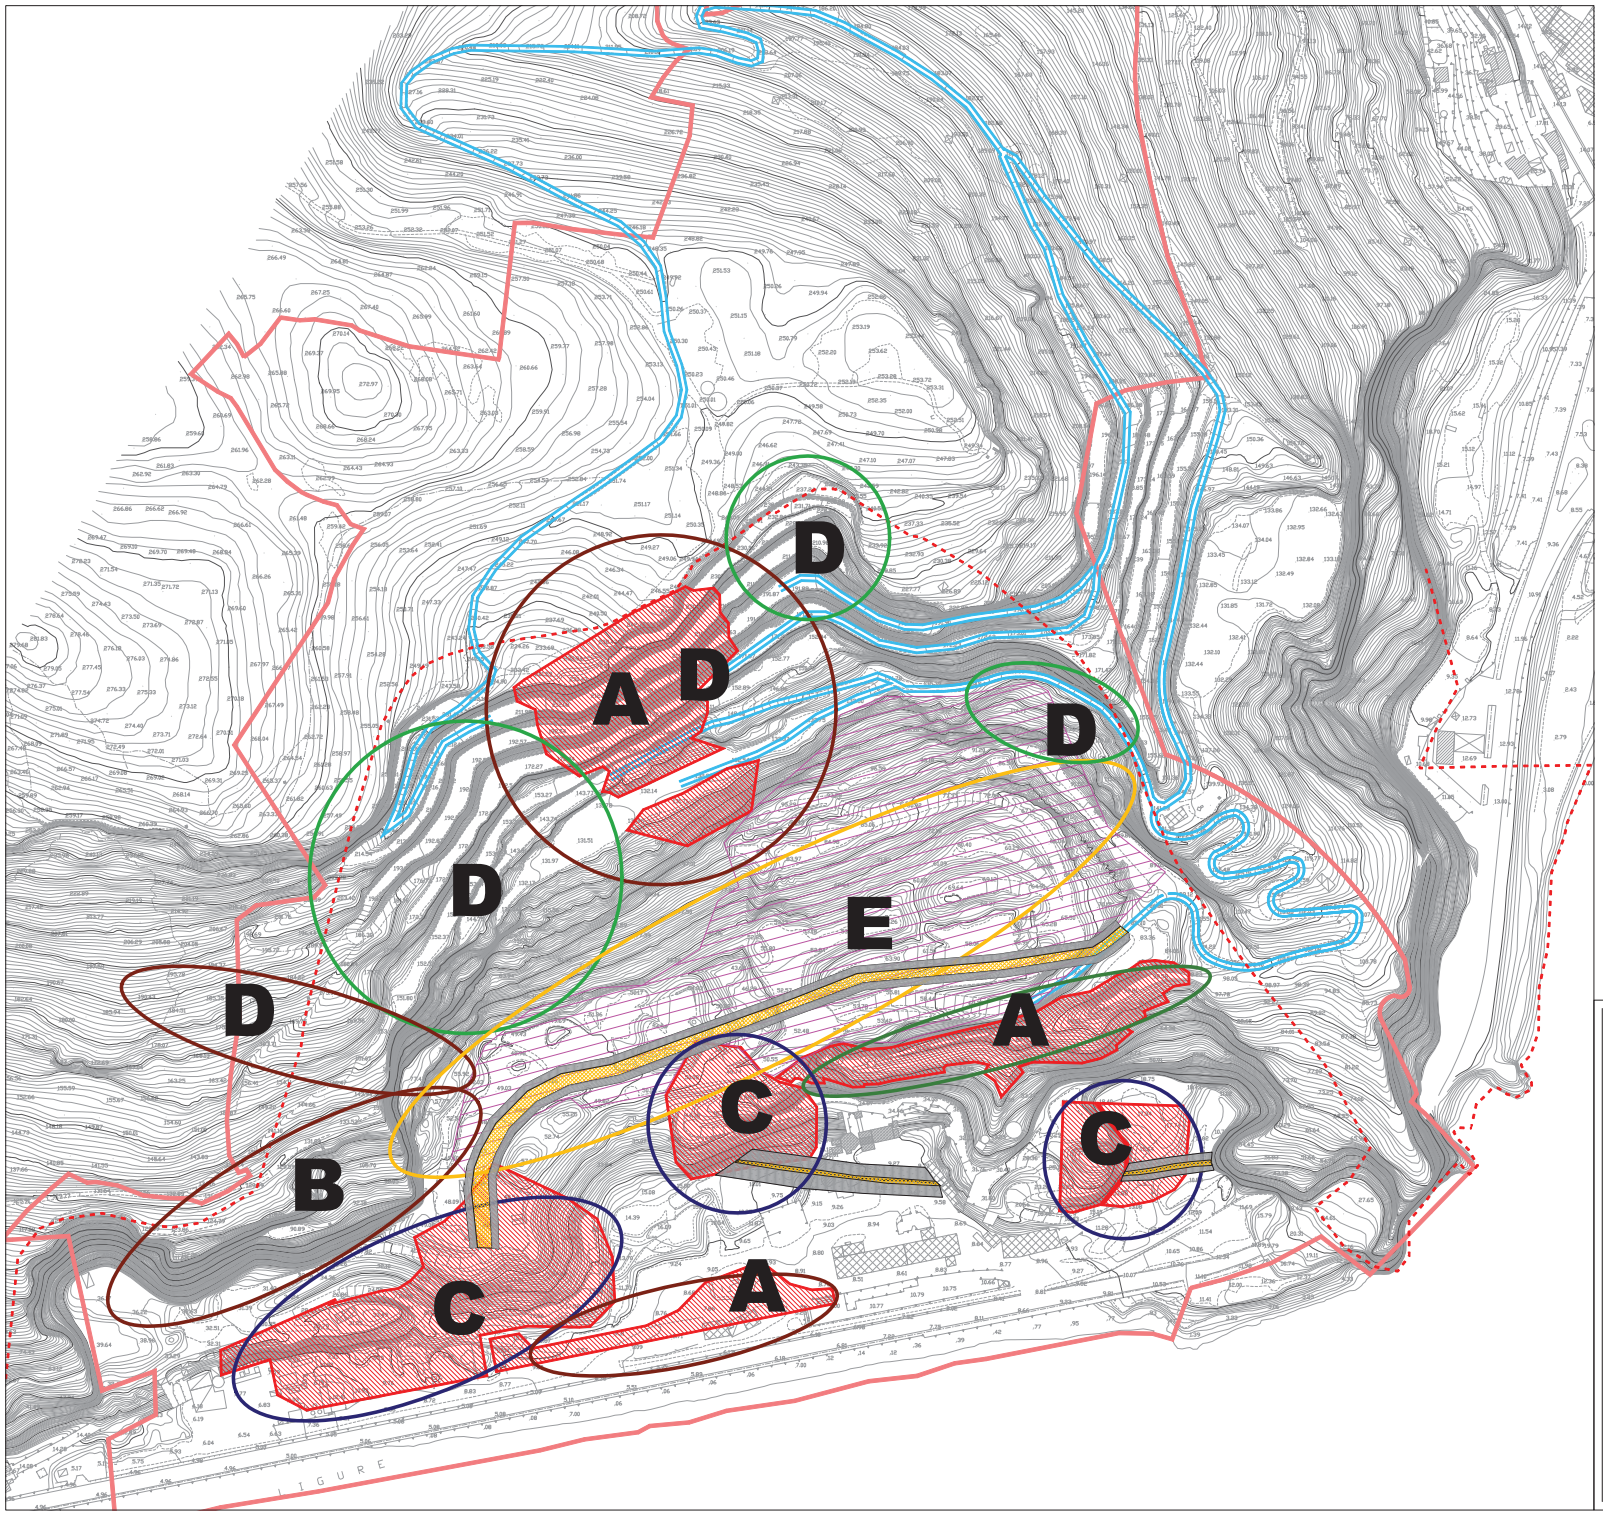


LEGENDA

A Cantieri prioritari ma indipendenti tra loro grazie alle barriere provvisorie.

B Cantiere prioritario che interferisce quello sottostante: andranno fissate severe norme di compatibilità.

C Cantieri che richiedono che almeno le parti viciniori dei cantieri di tipo A/B siano esaurite.

D Cantieri di disgaggio, eventuale posa reti e sistemazionedefinitiva ambientale: i cantieri sottostanti devono essere liberi quando si lavora.

E Cantiere di sistemazione del Glory Hole, sarà l'ultimo e richiede comunque accordi ben precisi con i responsabili della sicurezza se dovessero esservi apporti anticipati, mentre le aree sovrastanti sono in lavorazione.

Piste/barriere in terre sciolte (provvisorie).

Area di accumulo per sistemazione

Perimetro area di sbancamento

Piste di accesso ai gradoni, gia' esistenti

Perimetro di PUO

Perimetro SIC

Base cartografica: Stato di fatto 2012

COMUNE DI FINALE LIGURE

Provincia di Savona



Riformulazione del progetto di P.U.O. del sub distretto di trasformazione DT1A - aree ex cava Ghigliazza a seguito del parere del Comitato VIA n.° 269/11

committente
CAVA ARENE CANDIDE SRL
Sede legale: Via Pennello Fossati 4 – 17035 Pietra Ligure — Sede operativa: Via Chiavelli 10 – 42100 Reggio Emilia
Tel. 0522.924004 Fax. 0522.258544 E-mail: mail@finanziaria.it
Presidente e legale rappresentante: Giovanni LARICCHIA

responsabile progettazione
arch. PierGiorgio CASTELLARI
Piazza del Popolo 3/8, 17100 Savona
tel 019 804007 – fax 019 8488939
e-mail archet@archet.it

arch. Valter CAITANEO
via Quintinetti 17, 17027 Pietra Ligure (SV)
tel 017 6220201 – fax 019 620622
e-mail info@architettocaitaneo.it

progetto
arch. Gabriella SARACCO
arch. Francesco CALDINI
arch. J.C. Mario WELCKE

Consulenza geologica
prof. geol. Pietro MAZZEI
dott. geol. Giorgio CONTI
dott. geol. Francesco COSTI
dott. geol. Alessandro MAZZEI
dott. geol. Fabrizio NICOSIA

oggetto: Planimetria generale stato di fatto con indicazione schematica dei principali cantieri di messa in sicurezza e recupero ambientale e delle loro diverse problematiche

elaborato: **D.5**

data: settembre 2013

scala: 1:1000

rev.	n. pratica file	redatto	controllato	approvato
	003003			
rev. agosto 2013	Riformulazione PUO a seguito parere Comitato VIA			
rev. settembre 2013	Integr. a seguito richiesta settore VIA del 01/07/2013	Wilcke M.	Maifredi P.	Maifredi P.
rev.				
rev.				
rev.				