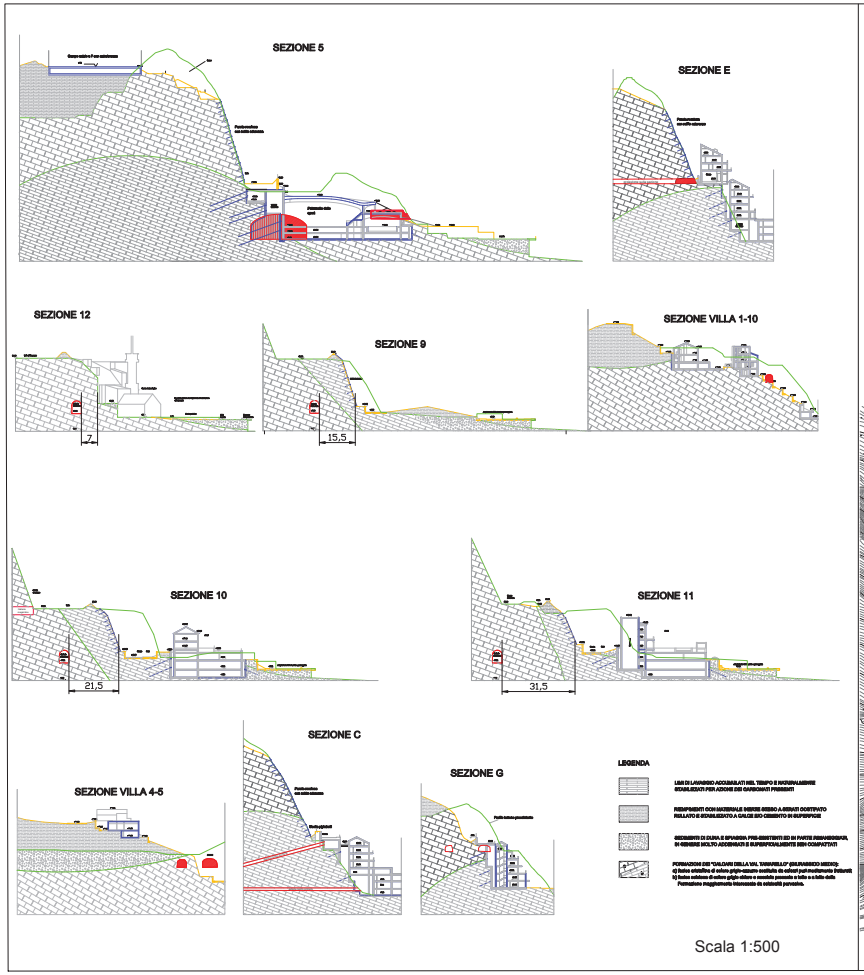
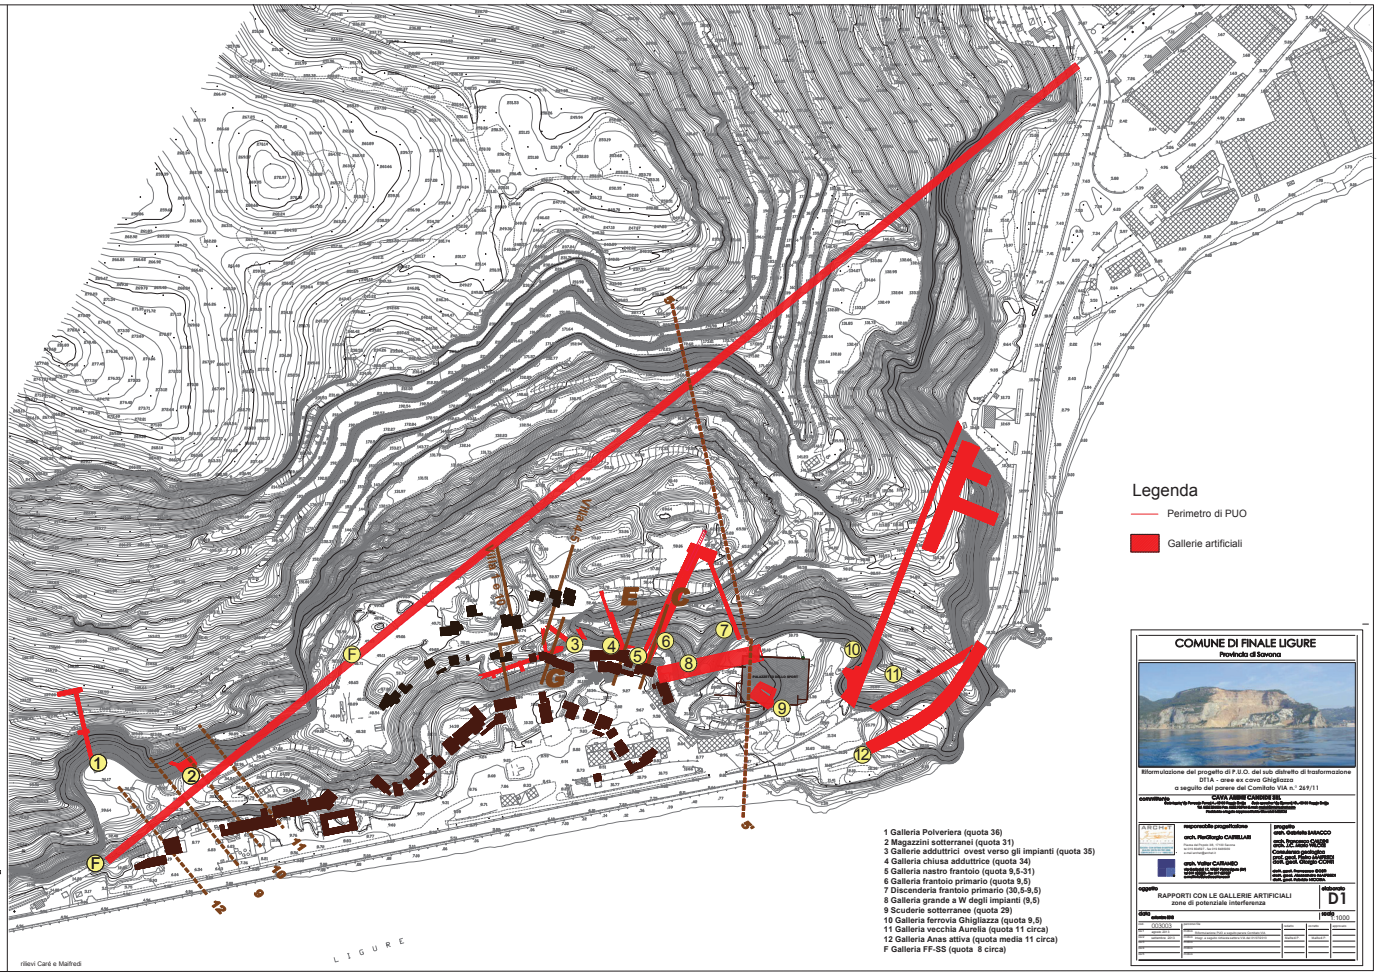

SEZIONE 5
SEZIONE E
SEZIONE 12
SEZIONE 9
SEZIONE VILLA 1-10
SEZIONE 10
SEZIONE 11
SEZIONE C
SEZIONE VILLA 4-5
SEZIONE G
LEGENDA
Scala 1:500


Legenda
Perimetro di PUO
Gallerie artificiali
1 Galleria Polveriera (quota 36)
2 Magazzini sotterranei (quota 31)
3 Gallerie adduttrici ovest verso gli impianti (quota 35)
4 Galleria chiusa adduttrice (quota 34)
5 Galleria nastro frantoio (quota 9,5-31)
6 Galleria frantoio primario (quota 9,5)
7 Discenderia frantoio primario (30,5-9,5)
8 Galleria grande a W degli impianti (9,5)
9 Scuderie sotterranee (quota 29)
10 Galleria ferrovia Ghigliazza (quota 9,5)
11 Galleria vecchia Aurelia (quota 11 circa)
12 Galleria Anas attiva (quota media 11 circa)
F Galleria FF-SS (quota 8 circa)
COMUNE DI FINALE LIGURE
Provincia di Savona
Riformulazione del progetto di P.U.O. del sub distretto di trasformazione DTA - ove ex cava Ghigliazza
a seguito del parere del Comitato VIA n.° 269/11
CAVA ARENE CANDIDE SRL
RAPPORTI CON LE GALLERIE ARTIFICIALI
zone di potenziale interferenza
D1
1:1000
rilievi Carè e Malfredi