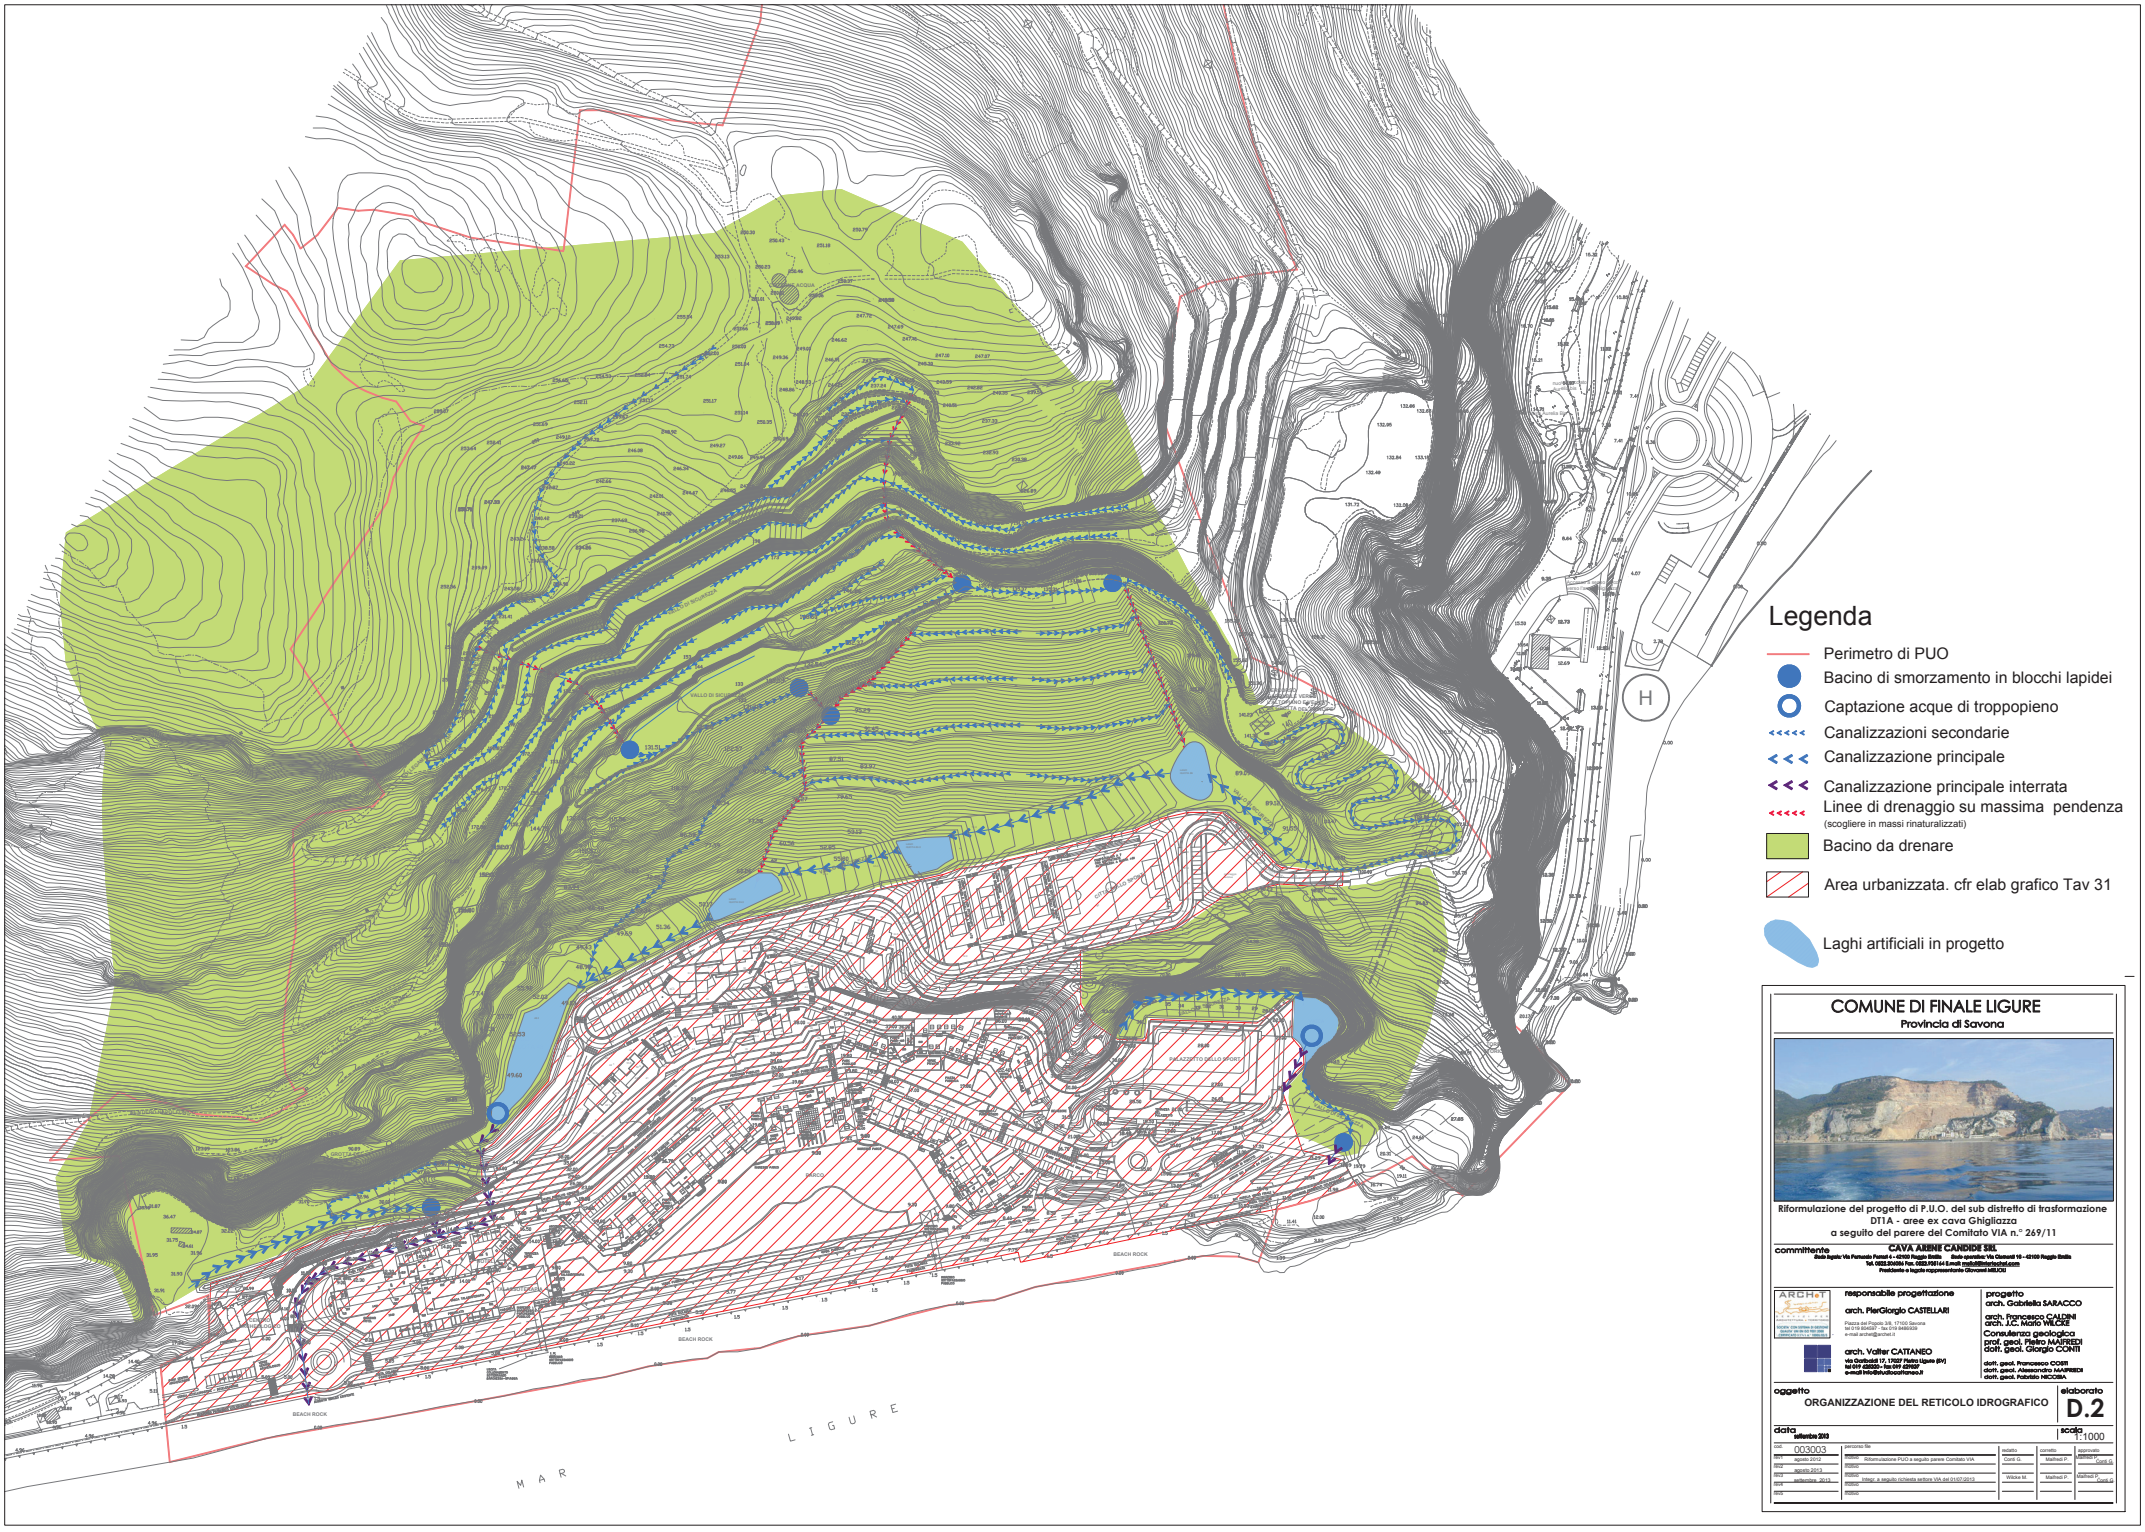


Legenda

- Perimetro di PUO
- Bacino di smorzamento in blocchi lapidei
- Captazione acque di troppopieno
- Canalizzazioni secondarie
- Canalizzazione principale
- Canalizzazione principale interrata
- Linee di drenaggio su massima pendenza (scogliere in massi rinaturalizzati)
- Bacino da drenare
- Area urbanizzata. cfr elab grafico Tav 31
- Laghi artificiali in progetto

COMUNE DI FINALE LIGURE

Provincia di Savona

Riformulazione del progetto di P.U.O. del sub distretto di trasformazione DTIA - aree ex cava Ghigliazza
a seguito del parere del Comitato VIA n.° 269/11

committente
CAVA ARENE CANDIDE SRL

responsabile progettazione
arch. PierGiorgio CASTELLARI
Piazza del Popolo 3/8, 17100 Savona
tel 0019 824057 - fax 019 8480039
e-mail archet@archet.it

arch. Valter CATTANEO
via Quintodi 17, 17027 Pietra Ligure (SV)
tel 017 628320 - fax 017 629501
e-mail info@studiocattaneo.it

progetto
arch. Gabriella SARACCO
arch. Francesco CALDINI
arch. J.C. Mario WELCKE
Consulenza geologica
prof. geol. Pietro MAIFREDI
dott. geol. Giorgio CONTI
dott. geol. Francesco COSTI
dott. geol. Alessandro MAIFREDI
dott. geol. Fabrizio NICORA

oggetto
ORGANIZZAZIONE DEL RETICOLO IDROGRAFICO

elaborato
D.2

data settembre 2013

scala 1:1000

cod. 003003		personio file			
rev. agosto 2012		revisione	Riformulazione PUO a seguito parere Comitato VIA	Conti G.	Maifredi P.
rev. agosto 2013		revisione			
rev. settembre 2013		revisione	Integr. a seguito richiesta settore VIA del 01/07/2013	Wilcke M.	Maifredi P.
rev.		revisione			
rev.		revisione			

controllato Maifredi P.

approvato arch. Conti G.