

SEZIONE 1

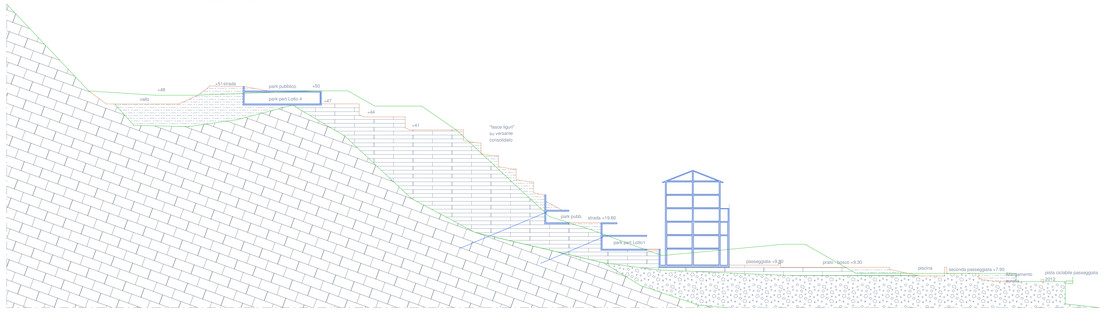

SEZIONE 2

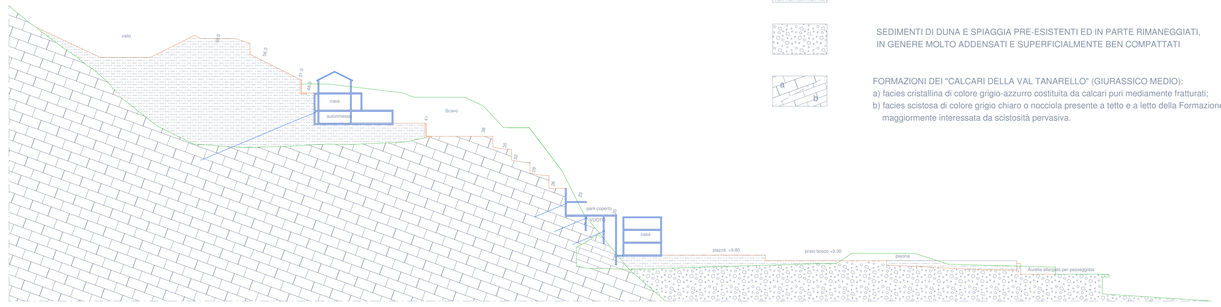

LEGENDA


LIMI DI LAVAGGIO ACCUMULATI NEL TEMPO E NATURALMENTE STABILIZZATI PER AZIONE DEI CARBONATI PRESENTI

RIEMPIMENTI CON MATERIALE INERTE STESO A STRATI COSTIPATO RULLATO E STABILIZZATO A CALCE E/O CEMENTO IN SUPERFICIE

SEDIMENTI DI DUNA E SPIAGGIA PRE-ESISTENTI ED IN PARTE RIMANEGGIATI, IN GENERE MOLTO ADDENSATI E SUPERFICIALMENTE BEN COMPATTATI

FORMAZIONI DEI "CALCARI DELLA VAL TANARELLO" (GIURASSICO MEDIO):
a) facies cristallina di colore grigio-azzurro costituita da calcari puri mediamente fratturati;
b) facies scistosa di colore grigio chiaro o nocciola presente a tetto e a letto della Formazione maggiormente interessata da scistosità pervasiva.


SEZIONE 3

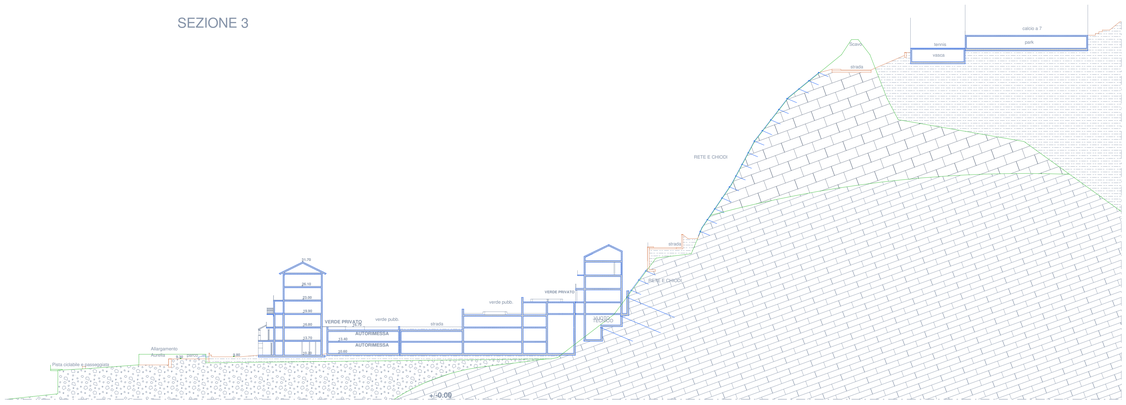


SEZIONE 4



SEZIONE 5

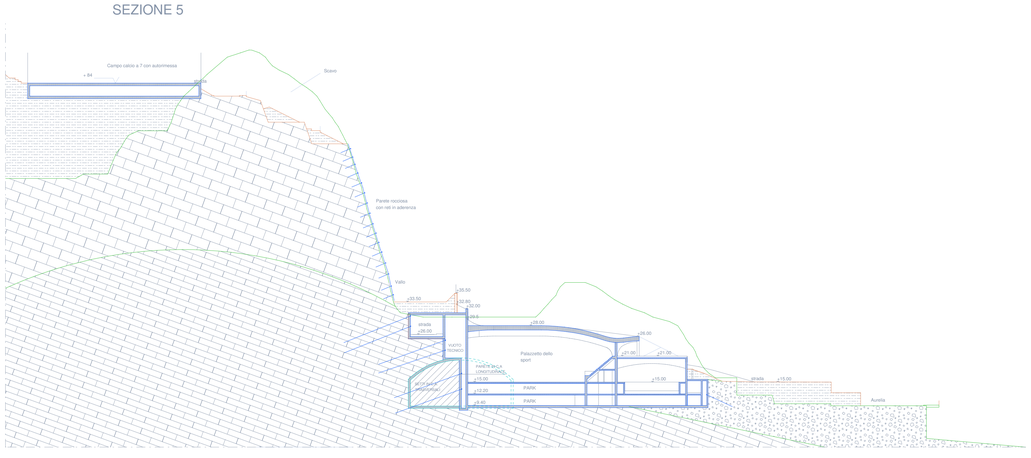

SEZIONE 6

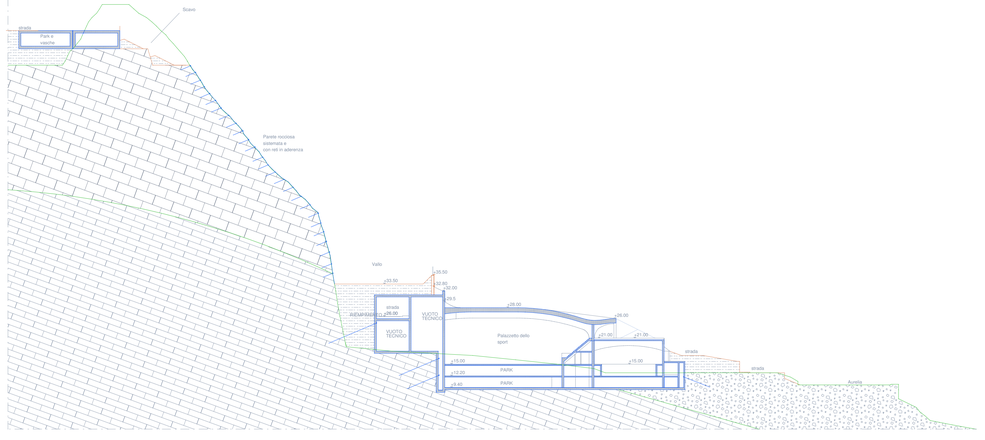

COMUNE DI FINALE LIGURE

Provincia di Savona



Riformulazione del progetto di P.U.O. del sub distretto di trasformazione DT1a - aree ex cava Ghigliazza a seguito del parere del Comitato VIA

committente

CAVA ARENE CANDIDE SRL

Sede legale: Via Ferruccio Ferrari 4 - 42100 Reggio Emilia *Sede operativa:* Via Clementi 16 - 42100 Reggio Emilia
Tel. 0522.306096 Fax. 0522.935164 E.mail: melioli@interchart.com
Presidente e legale rappresentante Giovanni MELIOLI

responsabile progettazione

arch. PierGiorgio CASTELLARI
Piazza del Popolo 3/8, 17100 Savona
tel 019.804597 - fax 019.8486939
e-mail archet@archet.it

arch. Valter CATTANEO
via Garibaldi 17, 17027 Pietra Ligure (SV)
tel 019.625320 - fax 019.629857
e-mail info@architettocattaneo.it

consulenza per le tematiche geologico-geotecniche

ing. Oscar TONELLO
via Ruffini 7/7 18038 Sanremo IM
tel 0184.541130 - fax 0184.541130
e-mail oscito.tonello@libero.it

geol. Giorgio CONTI
via Ruffini 7/7 18038 Sanremo IM
tel 0184.541130 - fax 0184.541130
e-mail gio_conti@libero.it

oggetto

SEZIONI GEOTECNICHE 1-6

elaborato

C2.1

data settembre 2013

scala 1:500

cod.	003003	percorso file	redatto	corretto	approvato
rev1	giugno 2013	motivo Riformulazione a seguito parere Comitato VIA	Tonello - Bianchi	Tonello-Conti	Tonello-Conti
rev2	settembre 2013	motivo Integrazione a seguito parere settore VIA del 01.07.13			
rev3		motivo			
rev4		motivo			
rev5		motivo			