
PLANIMETRIA LINEE DI SEZIONE

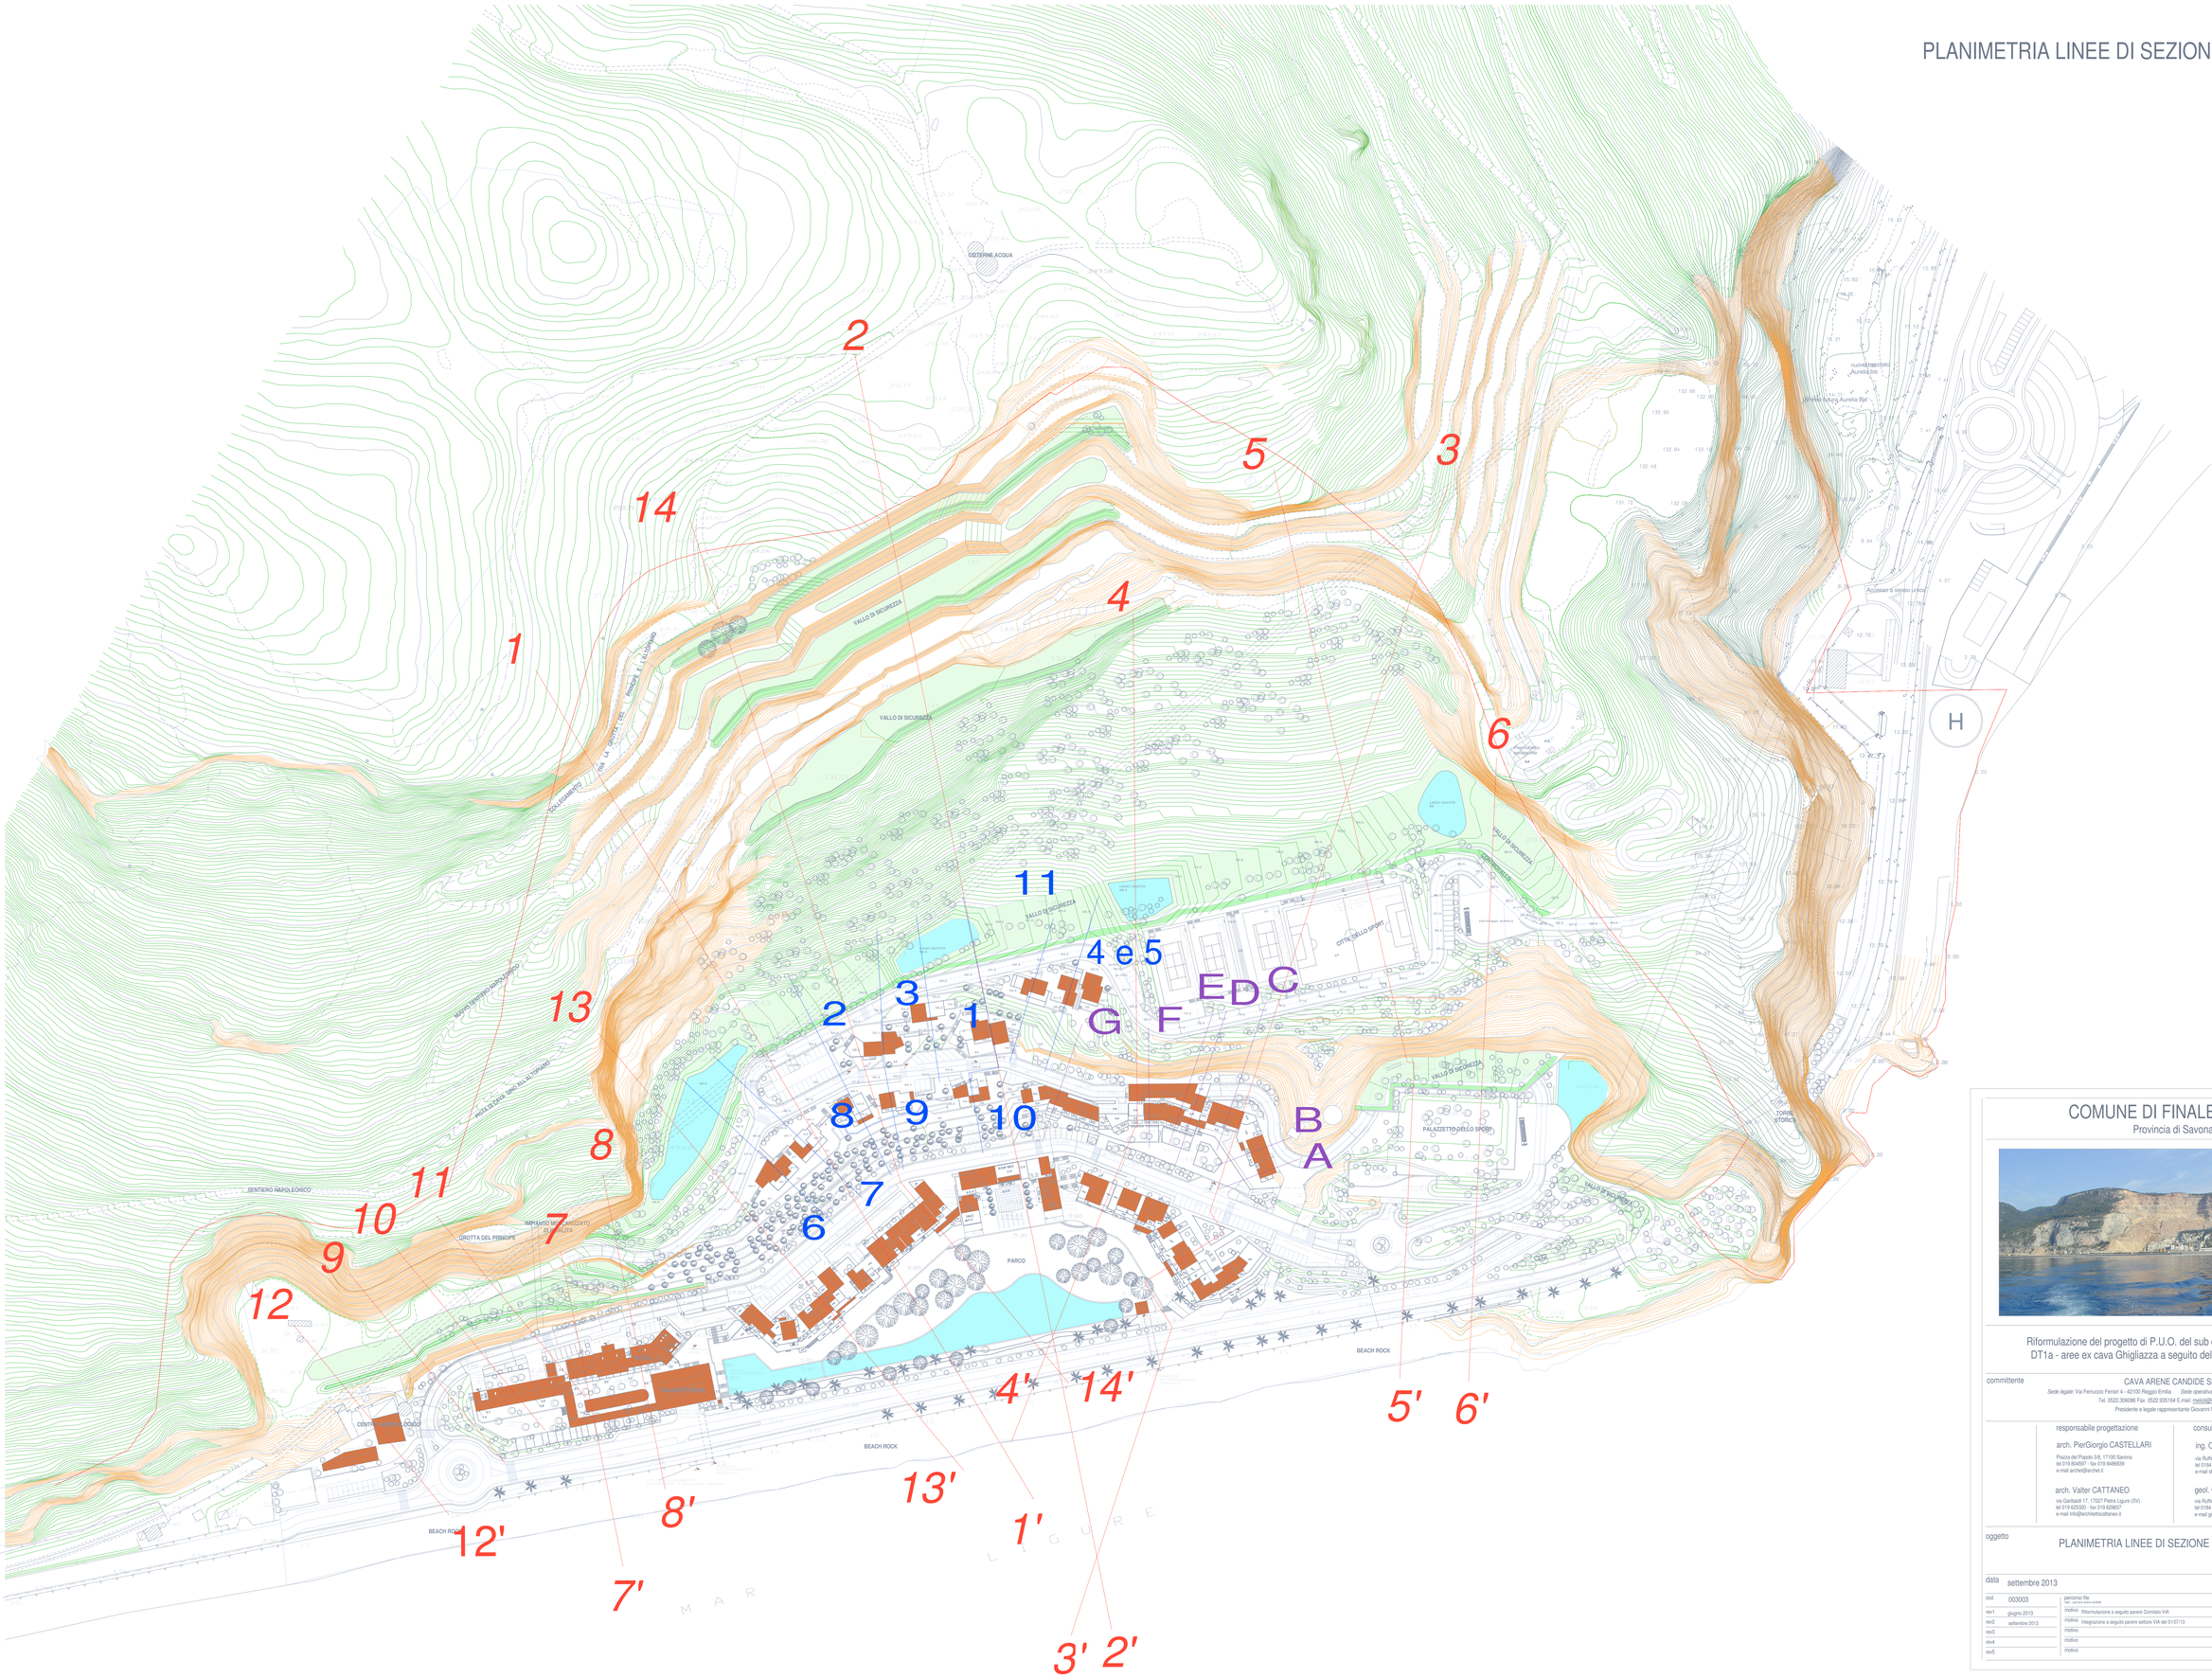

COMUNE DI FINALE LIGURE

Provincia di Savona

Riformulazione del progetto di P.U.O. del sub distretto di trasformazione DT1a - aree ex cava Ghigliazza a seguito del parere del Comitato VIA

committente

CAVA ARENE CANDIDE SRL

Sede legale: Via Ferruccio Ferrari 4 - 42100 Reggio Emilia *Sede operativa:* Via Clementi 16 - 42100 Reggio Emilia
Tel. 0522.309096 Fax. 0522.935164 E.mail: mailoli@rmtechgel.com
Presidente e legale rappresentante Giovanni MELIOLI

responsabile progettazione

arch. PierGiorgio CASTELLARI
Piazza del Popolo 3/8, 17100 Savona
tel 019 804097 - fax 019 8480939
e-mail archel@archel.it

arch. Valter CATTANEO
via Garibaldi 17, 17027 Pietra Ligure (SV)
tel 019 625320 - fax 019 629837
e-mail info@architettocattaneo.it

consulenza per le tematiche geologico-geotecniche

ing. Oscar TONELLO
via Ruffini 7/7 18038 Sanremo IM
tel 0184 541130 - fax 0184 541130
e-mail studio.tonello@libero.it

geol. Giorgio CONTI
via Ruffini 7/7 18038 Sanremo IM
tel 0184 541130 - fax 0184 541130
e-mail geo_conti@libero.it

oggetto: PLANIMETRIA LINEE DI SEZIONE

elaborato: C2.10

data: settembre 2013

scala: .....

cod.	003003	percorso file (rel. rispetto root cartella)	redatto	controllo	approvato
rev1	giugno 2013	motivo: Riformulazione a seguito parere Comitato VIA	Tonello - Bianchi	Tonello-Conti	Tonello-Conti
rev2	settembre 2013	motivo: Integrazione a seguito parere settore VIA del 01/07/13			
rev3		motivo			
rev4		motivo			
rev5		motivo			