
SEZIONE 4 - FASE 1

SCAVO ED ESECUZIONE RETI E CHIODATURE




SEZIONE 4 - FASE 2

ESECUZIONE MICROPALI TIRANTI PARATIA N° 1

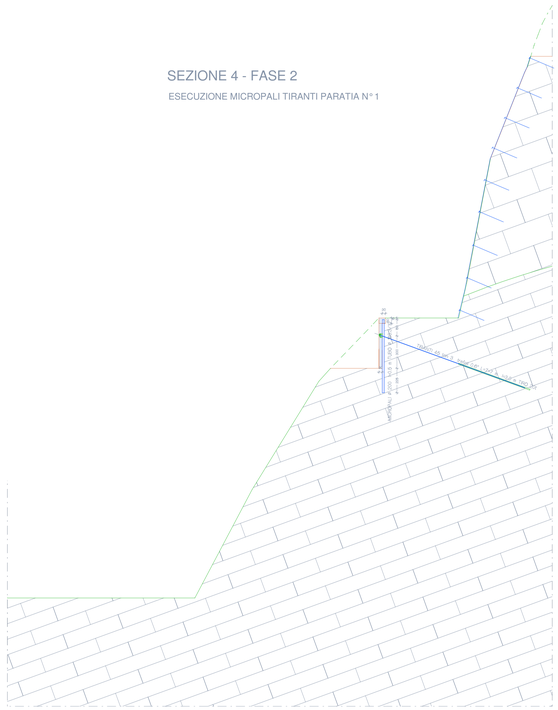


SEZIONE 4 - FASE 3

ESECUZIONE MICROPALI TIRANTI PARATIA N° 2

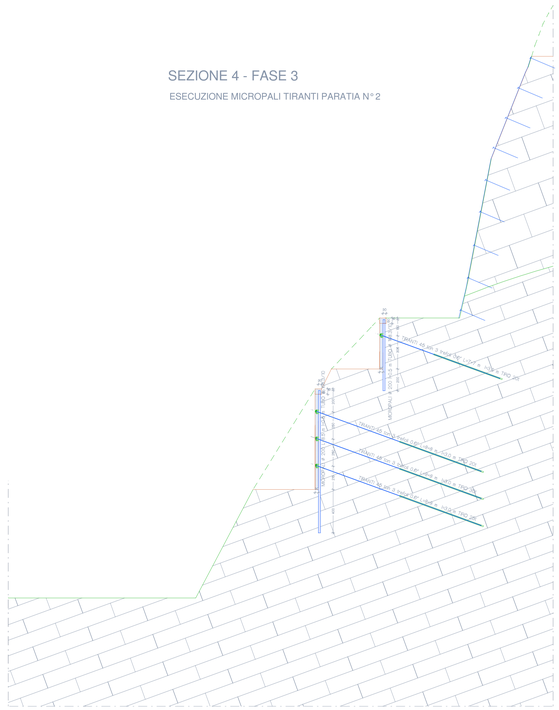


SEZIONE 4 - FASE 4

ESECUZIONE MICROPALI TIRANTI PARATIA N° 3

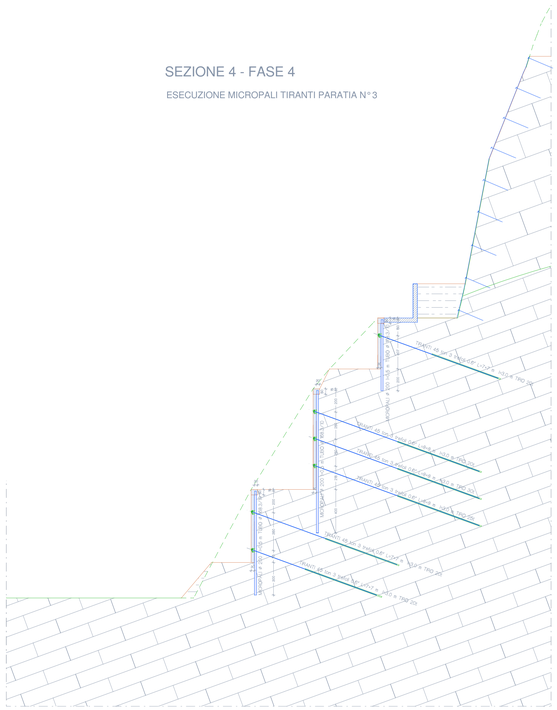


SEZIONE 4 - FASE 5

ESECUZIONE FABBRICATI IN ELEVAZIONE AUTORIMESSA E FONDAZIONI BLOCCO 1

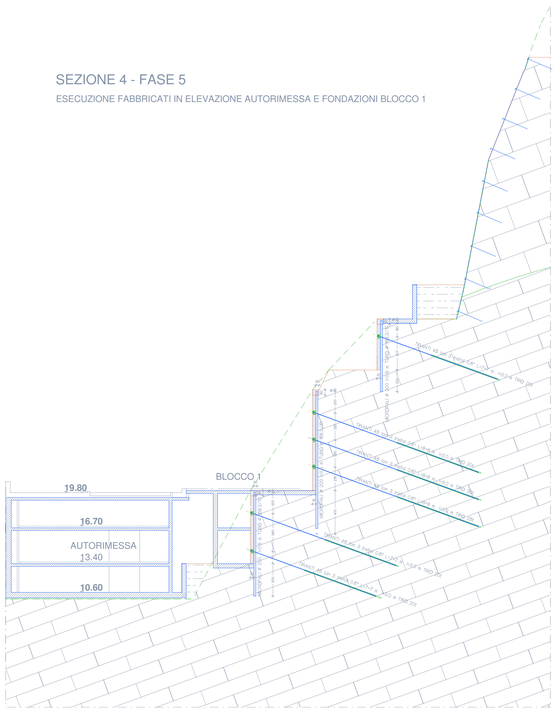


SEZIONE 4 - FASE 6

ESECUZIONE FABBRICATO ELEVAZIONE BLOCCO 1 E FONDAZIONI BLOCCO 2

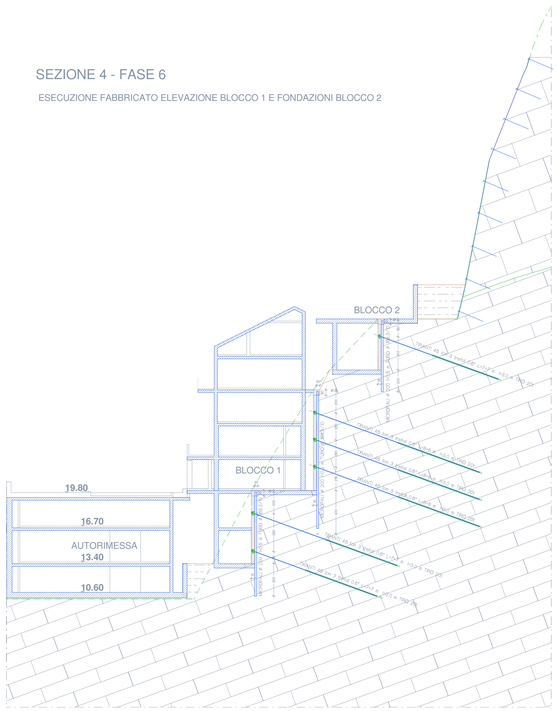

SEZIONE 4 - FASE 7

ESECUZIONE FABBRICATO ELEVAZIONE BLOCCO 2

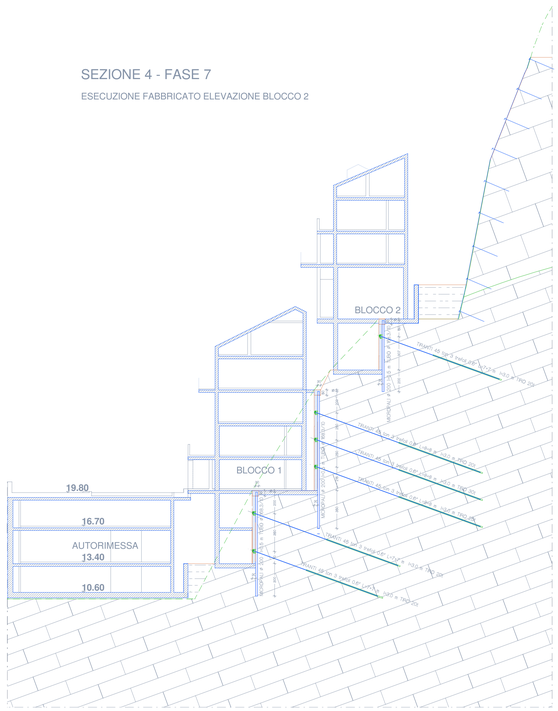

COMUNE DI FINALE LIGURE

Provincia di Savona



Riformulazione del progetto di P.U.O. del sub distretto di trasformazione DT1a - aree ex cava Ghigliazza a seguito del parere del Comitato VIA

committente

CAVA ARENE CANDIDE SRL

Sede legale: Via Ferruccio Ferrari 4 - 42100 Reggio Emilia *Sede operativa:* Via Clementi 16 - 42100 Reggio Emilia

Tel. 0522.306096 Fax. 0522.935164 E-mail: melioli@meliocherl.com

Presidente e legale rappresentante Giovanni MELIOLI

responsabile progettazione

arch. PierGiorgio CASTELLARI

Piazza del Popolo 3/8, 17100 Savona
tel 019 804597 - fax 019 8498939
e-mail archetl@archet.it

arch. Valter CATTANEO

via Garibaldi 17, 17027 Pietra Ligure (SV)
tel 019 625320 - fax 019 629837
e-mail info@architettocattaneo.it

consulenza per le tematiche geologico-geotecniche

ing. Oscar TONELLO

via Ruffini 7/7 18038 Sanremo IM
tel 0184 541130 - fax 0184 541130
e-mail studio.tonello@libero.it

geol. Giorgio CONTI

via Ruffini 7/7 18038 Sanremo IM
tel 0184 541130 - fax 0184 541130
e-mail geo_conti@libero.it

oggetto

PROCEDURA DEFINITIVA SEZIONE 4

elaborato

C2.4

data settembre 2013

scala 1:200

cod.	003003	percorso file	redatto	corretto	approvato
rev1	giugno 2013	motivo Riformulazione a seguito parere Comitato VIA	Tonello - Bianchi	Tonello-Conti	Tonello-Conti
rev2	settembre 2013	motivo integrazione a seguito parere settore VIA del 31/07/13			
rev3		motivo			
rev4		motivo			
rev5		motivo			