

SEZIONE 5 - FASE 1

ESECUZIONE SCAVO IN SOMMITA'
ESECUZIONE RETI E CHIODATURE

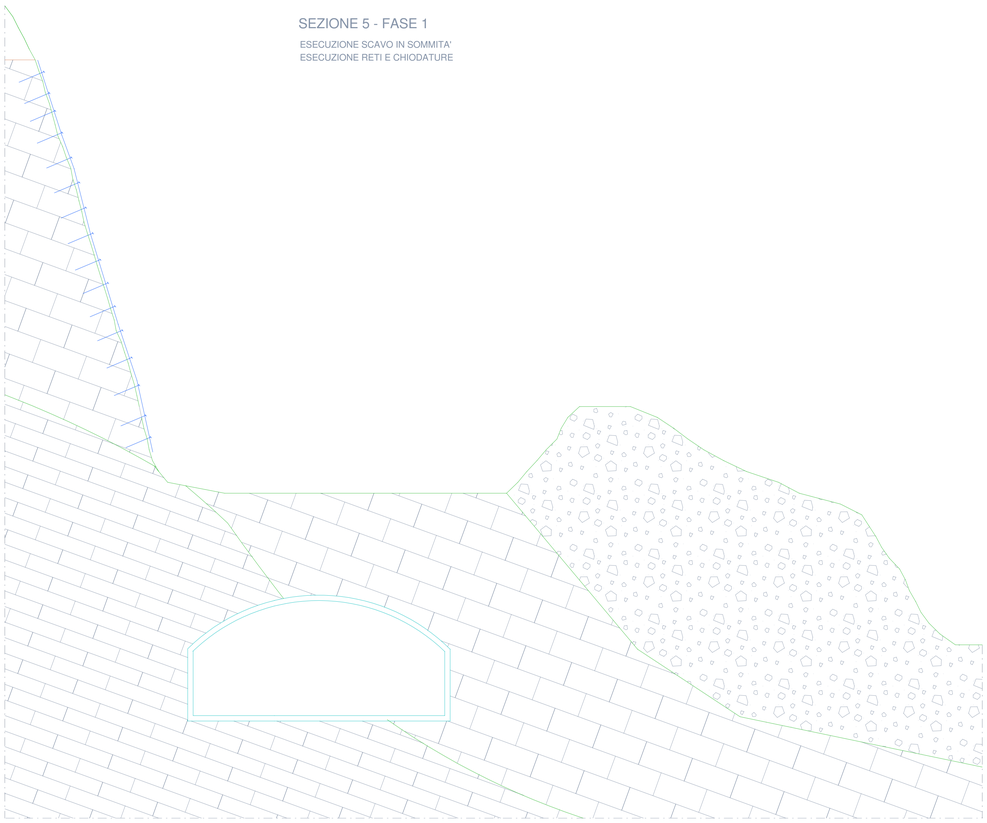


SEZIONE 5 - FASE 2

ESECUZIONE MICROPALI TIRANTI
PARATIA N° 1

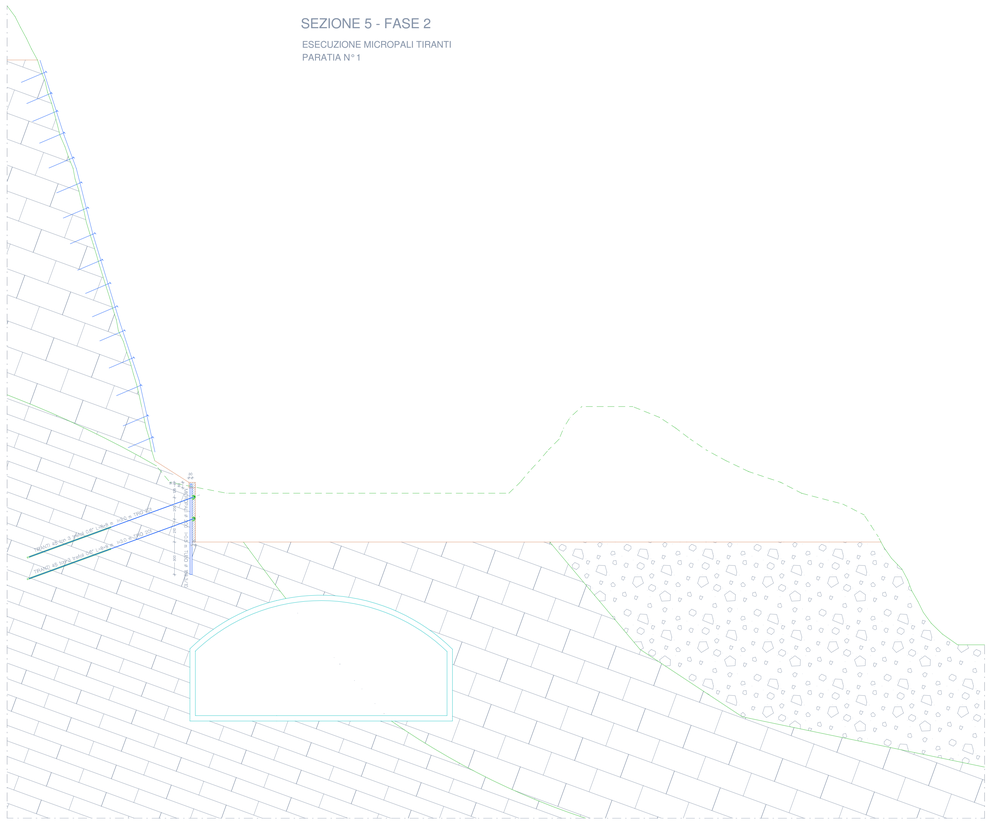


SEZIONE 5 - FASE 3

ESCUZIONE 2° SCAVO
ESECUZIONE SETTI E PARATIE IN GALLERIA

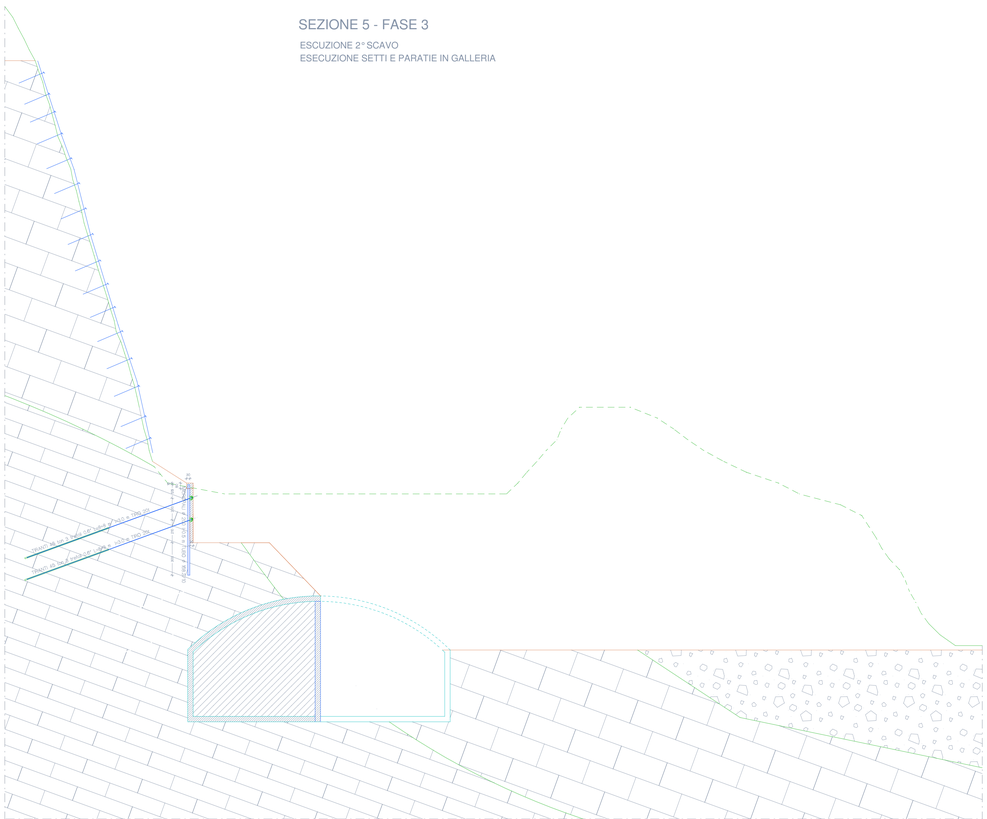

SEZIONE 5 - FASE 4

ESECUZIONE PARATIA N°2
DEMOLIZIONE PARZIALE GALLERIA

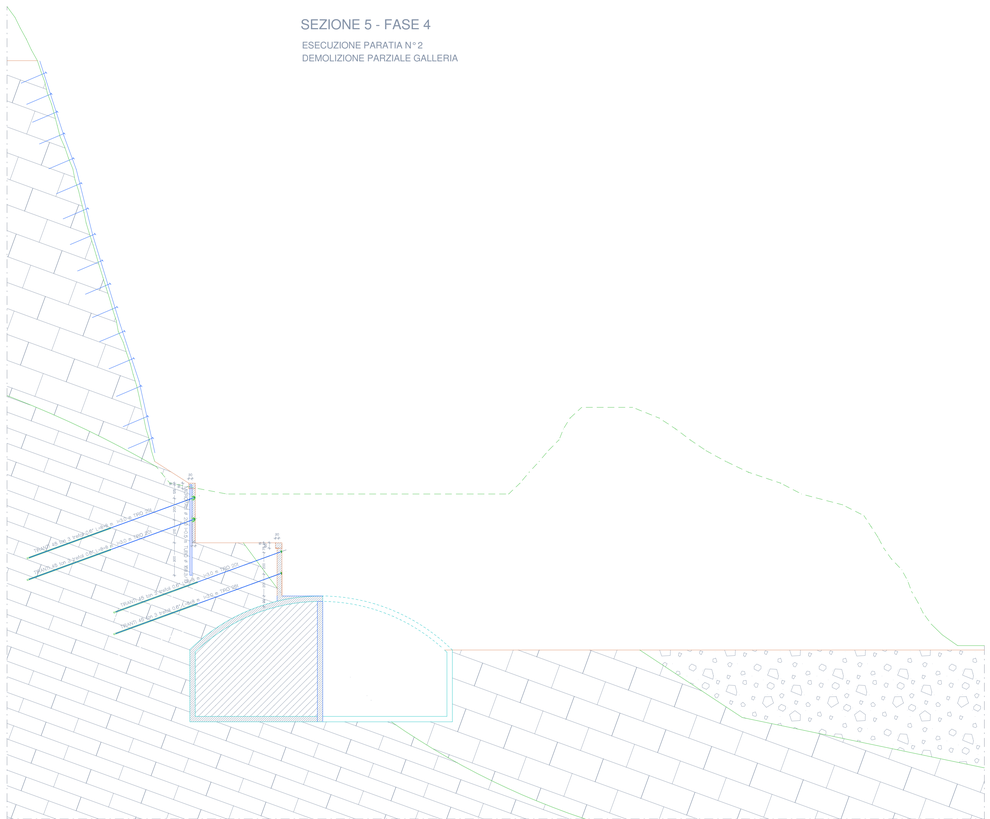

COMUNE DI FINALE LIGURE

Provincia di Savona



Riformulazione del progetto di P.U.O. del sub distretto di trasformazione DT1a - aree ex cava Ghigliazza a seguito del parere del Comitato VIA

committente

CAVA ARENE CANDIDE SRL

Sede legale: Via Ferruccio Ferrari 4 - 42100 Reggio Emilia *Sede operativa:* Via Clementi 16 - 42100 Reggio Emilia
Tel. 0522 306396 Fax. 0522 935164 E-mail: melioli@interbeton.com
Presidente e legale rappresentante Giovanni MELIOLI

responsabile progettazione

arch. PierGiorgio CASTELLARI
Piazza del Popolo 3/8, 17100 Savona
tel 019 804307 - fax 019 8480839
e-mail archet@archet.it

arch. Valter CATTANEO
via Garibaldi 17, 17027 Pietra Ligure (SV)
tel 019 625320 - fax 019 629827
e-mail info@architeticattaneo.it

consulenza per le tematiche geologico-geotecniche

ing. Oscar TONELLO
via Ruffini 7/7 18038 Sanremo IM
tel 0184 541130 - fax 0184 541130
e-mail studio.tonello@libero.it

geol. Giorgio CONTI
via Ruffini 7/7 18038 Sanremo IM
tel 0184 541130 - fax 0184 541130
e-mail geo_conti@libero.it

oggetto

PROCEDURA DEFINITIVA SEZIONE 5 FASI 1-4

elaborato

C2.5

data settembre 2013

scala 1:200

cod.	003003	percorso file (path - percorso anche variabile)		redatto	corretto	approvato
rev1	giugno 2013	motivo	Riformulazione a seguito parere Comitato VIA	Tonello - Bianchi	Tonello-Conti	Tonello-Conti
rev2	settembre 2013	motivo	Integrazione a seguito parere settore VIA del 01/07/13			
rev3		motivo				
rev4		motivo				
rev5		motivo				