

SEZIONE 5 - FASE 5

ESECUZIONE TIRANTI DI CONTRASTO NEI SETTI
DEMOLIZIONE PARZIALE GALLERIA
SCAVO E REALIZZAZIONE FONDAZIONI

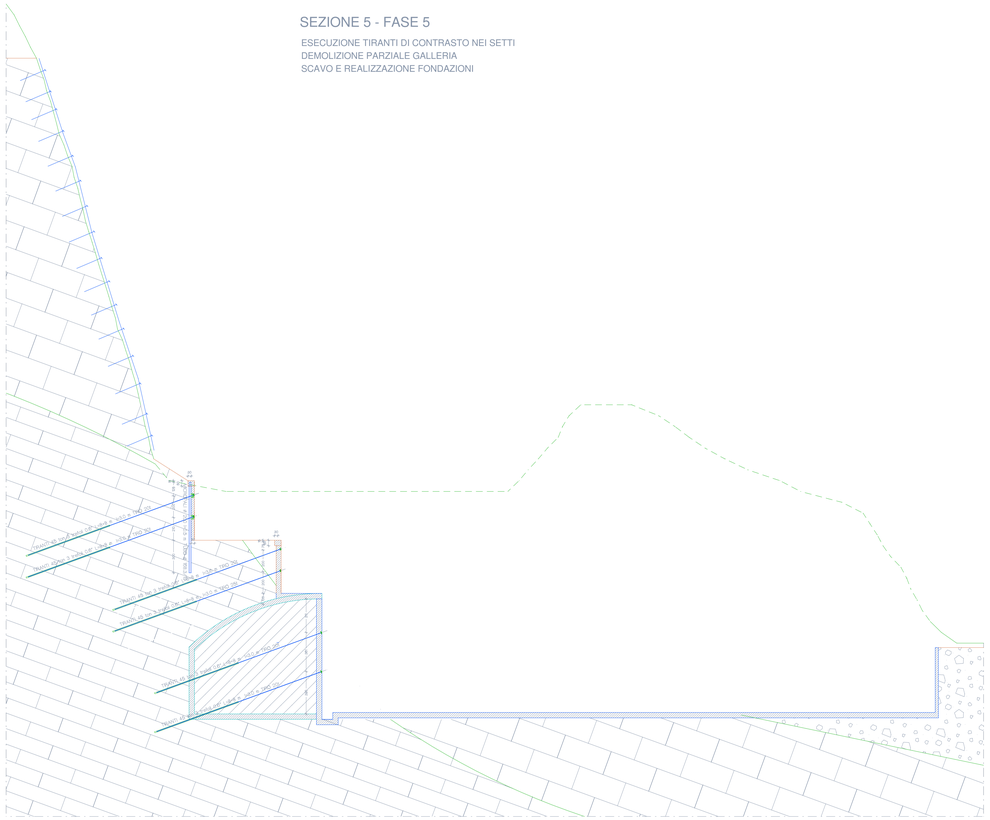


SEZIONE 5 - FASE 6

ESECUZIONE FABBRICATI IN ELEVAZIONE AUTORIMESSA E PALAZZETTO DELLO SPORT

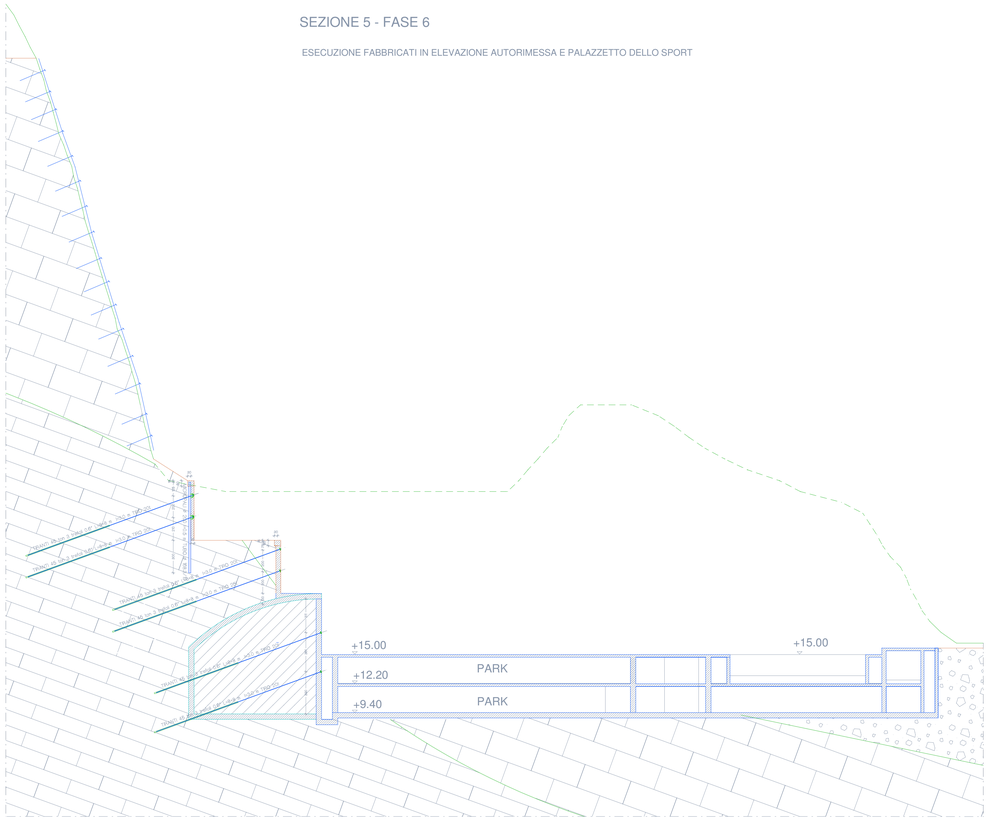


SEZIONE 5 - FASE 7

ESECUZIONE STRUTTURE DELLA STRADA E RIEMPIMENTO

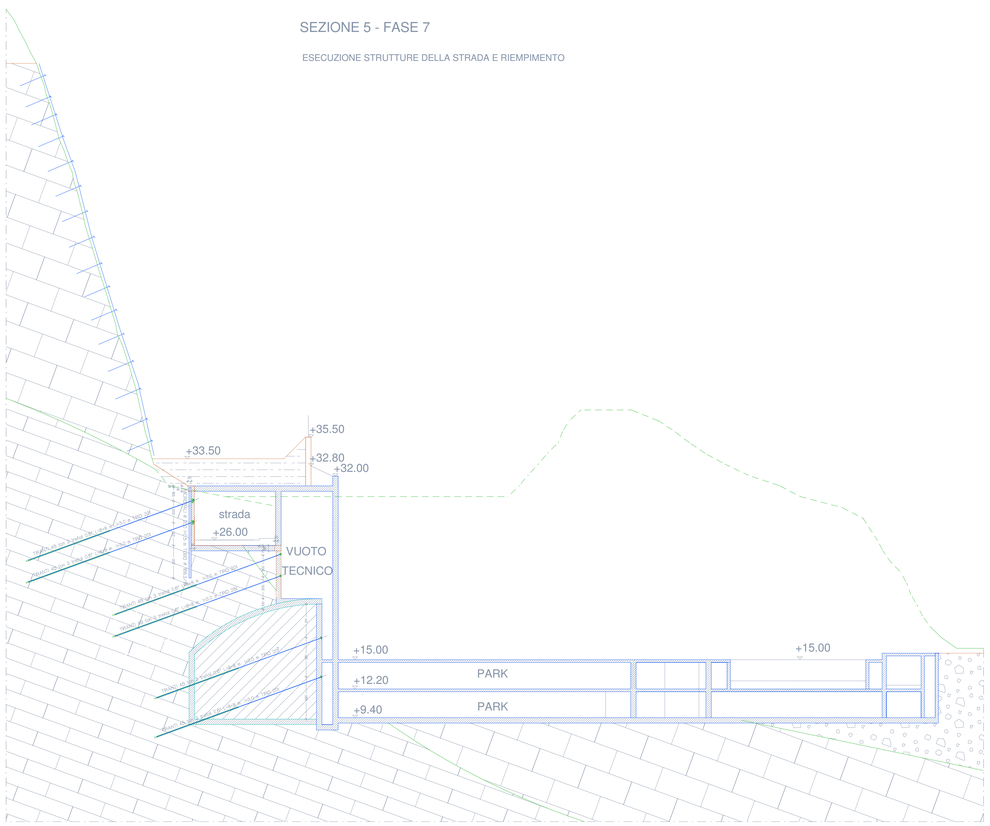

SEZIONE 5 - FASE 8

ESECUZIONE FABBRICATI IN ELEVAZIONE PALAZZETTO DELLO SPORT

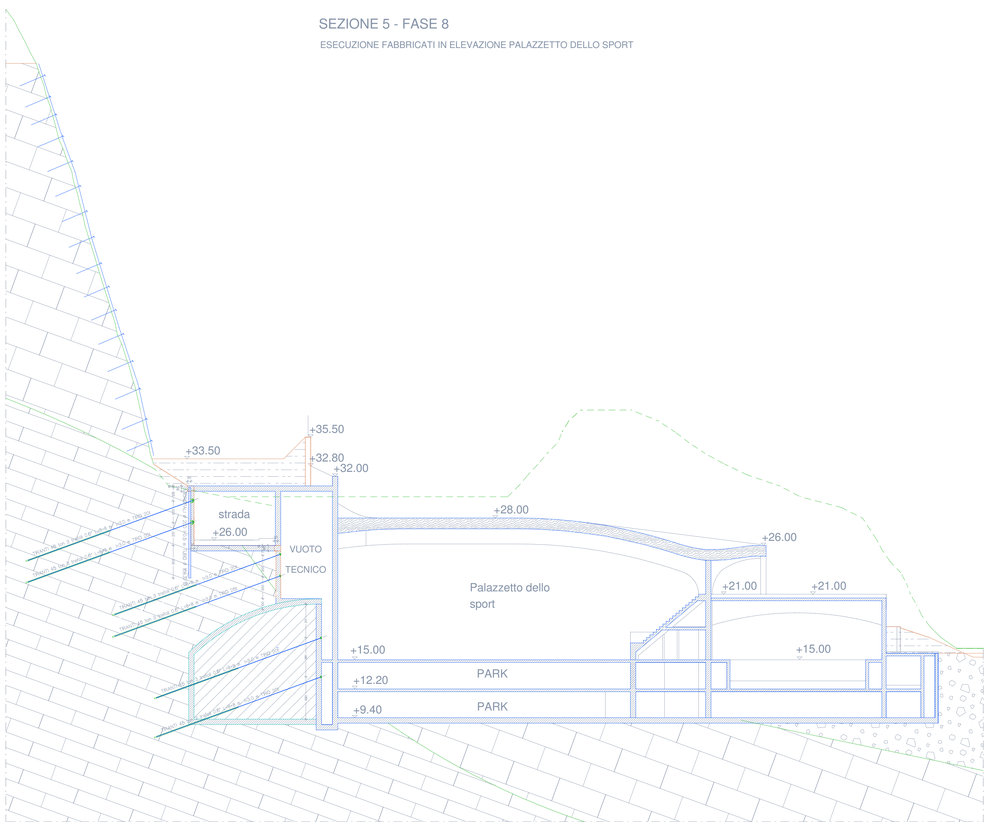

COMUNE DI FINALE LIGURE

Provincia di Savona



Riformulazione del progetto di P.U.O. del sub distretto di trasformazione
DT1a - aree ex cava Ghigliazza a seguito del parere del Comitato VIA

committente
CAVA ARENE CANDIDE SRL
Sede legale: Via Ferruccio Ferrari 4 - 42100 Reggio Emilia *Sede operativa:* Via Clementi 16 - 42100 Reggio Emilia
Tel. 0522.306086 Fax. 0522.935164 E-mail: melioli@rmtechref.com
Presidente e legale rappresentante Giovanni MELIOLI

responsabile progettazione
arch. PierGiorgio CASTELLARI
Piazza del Popolo 3/8, 17100 Savona
tel 019.804597 - fax 019.8486939
e-mail archet@archet.it

arch. Valter CATTANEO
via Garibaldi 17 , 17027 Pietra Ligure (SV)
tel 019 625320 - fax 019 629837
e-mail info@architettocattaneo.it

consulenza per le tematiche geologico-geotecniche
ing. Oscar TONELLO
via Ruffini 7/7 18038 Sanremo IM
tel 0184 541130 - fax 0184 541130
e-mail studio.tonello@libero.it

geol. Giorgio CONTI
via Ruffini 7/7 18038 Sanremo IM
tel 0184 541130 - fax 0184 541130
e-mail geo_conti@libero.it

oggetto
PROCEDURA DEFINITIVA SEZIONE 5 FASI 5-8

elaborato
C2.6

data
settembre 2013

scala
1:200

cod.	003003	percorso file nom...ome-cognome.pdf	redatto	corretto	approvato
rev1	giugno 2013	motivo Riformulazione a seguito parere Comitato VIA	Tonello - Bianchi	Tonello-Conti	Tonello-Conti
rev2	settembre 2013	motivo Integrazione a seguito parere settore VIA del 01/07/13			
rev3		motivo			
rev4		motivo			
rev5		motivo			