

SEZIONE VILLA 4-5 - FASE 1

ESECUZIONE DI SCAVO A VALLE

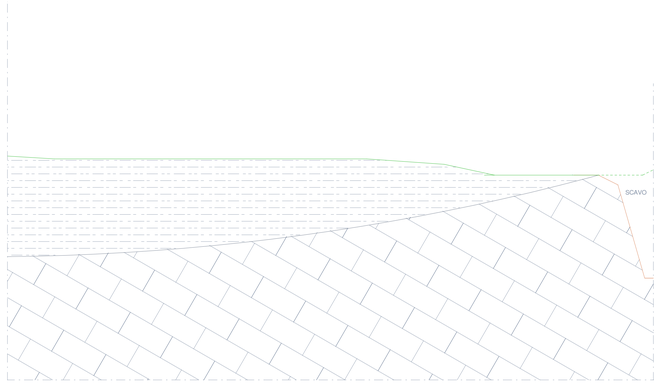


SEZIONE VILLA 4-5 - FASE 2

ESECUZIONE RIEMPIMENTO

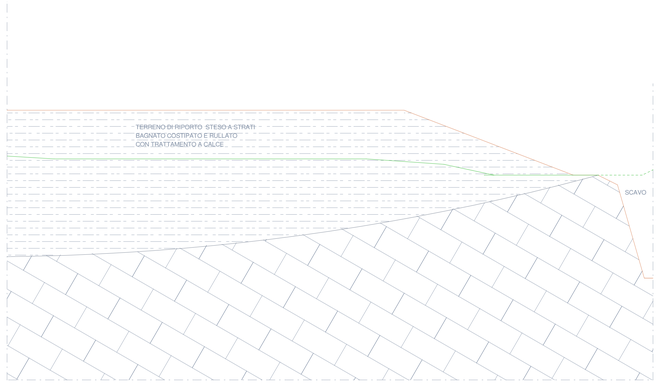


SEZIONE VILLA 4-5 - FASE 2

ESECUZIONE RIEMPIMENTO E MURO

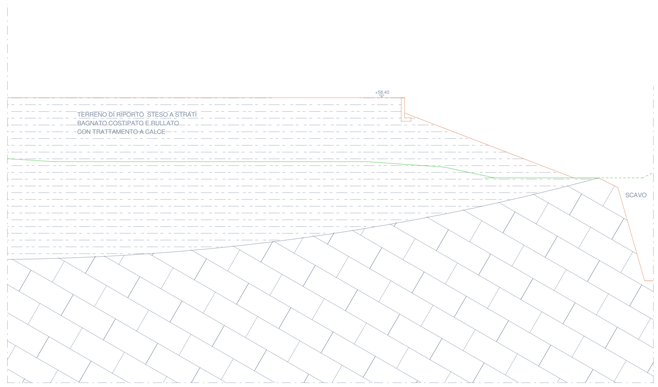


SEZIONE VILLA 4-5 - FASE 3

ESECUZIONE RIEMPIMENTO MURO E FONDAZIONI

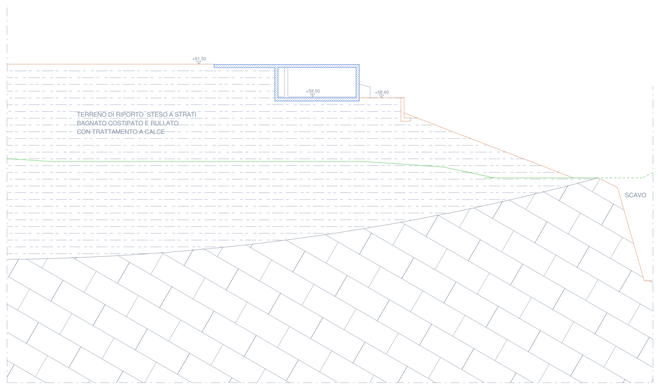


SEZIONE VILLA 4-5 - FASE 4

ESECUZIONE RIEMPIMENTO E MURO

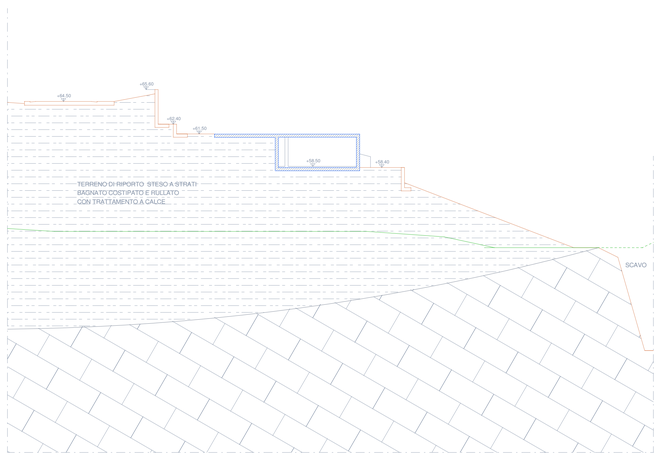

SEZIONE VILLA 4-5 - FASE 5

ESECUZIONE FABBRICATO ELEVAZIONE

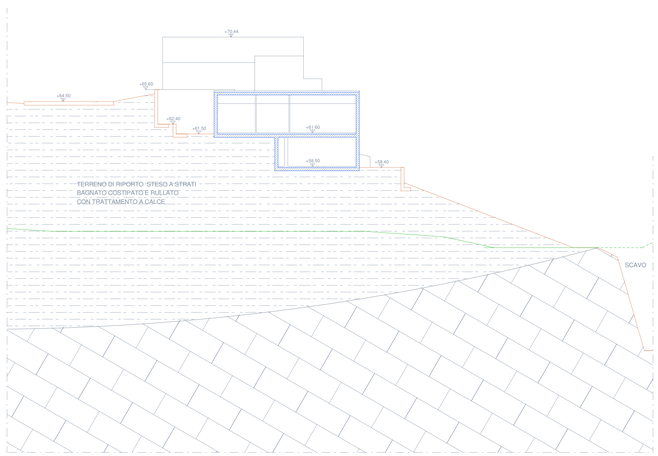

COMUNE DI FINALE LIGURE

Provincia di Savona



Riformulazione del progetto di P.U.O. del sub distretto di trasformazione DT1a - aree ex cava Ghigliazza a seguito del parere del Comitato VIA

committente

CAVA ARENE CANDIDE SRL

Sede legale: Via Ferruccio Ferrari 4 - 42100 Reggio Emilia *Sede operativa:* Via Clementi 16 - 42100 Reggio Emilia

Tel. 0522.300096 Fax. 0522.935144 E-mail: melioli@interbrief.com

Presidente e legale rappresentante: Giovanni MELIOLI

responsabile progettazione

arch. PierGiorgio CASTELLARI

Piazza del Popolo 3/8, 17100 Savona
tel 019 804597 - fax 019 8486639
e-mail archet@archet.it

arch. Valter CATTANEO

via Garibaldi 17, 17027 Pietra Ligure (SV)
tel 019 625320 - fax 019 629837
e-mail info@architettocattaneo.it

consulenza per le tematiche geologico-geotecniche

ing. Oscar TONELLO

via Ruffini 7/7 18038 Sanremo IM
tel 0184 541130 - fax 0184 541130
e-mail studio.tonello@libero.it

geol. Giorgio CONTI

via Ruffini 7/7 18038 Sanremo IM
tel 0184 541130 - fax 0184 541130
e-mail gio_conti@libero.it

oggetto

PROCEDURA DEFINITIVA SEZIONE V4-5

elaborato

C2.8

data settembre 2013

scala 1:200

cod.	003003	percorso file (ref. directory cartella)	redatto	corretto	approvato
rev1	giugno 2013	motivo Riformulazione a seguito parere Comitato VIA	Tonello - Bianchi	Tonello-Conti	Tonello-Conti
rev2	settembre 2013	motivo Integrazione a seguito parere settore VIA del 01/07/13			
rev3		motivo			
rev4		motivo			
rev5		motivo			