
PROGETTO 2012 - SOLUZIONE DI P.U.O. APPROVATA
PARAMETRI GEOTECNICI NON AGGIORNATI PER RAFFRONTO

SEZIONE 2-2

STATO DI PROGETTO
VERIFICHE GLOBALI

COEFFICIENTE SICUREZZA MINIMO
fs = 1.31 (metodo BELL)

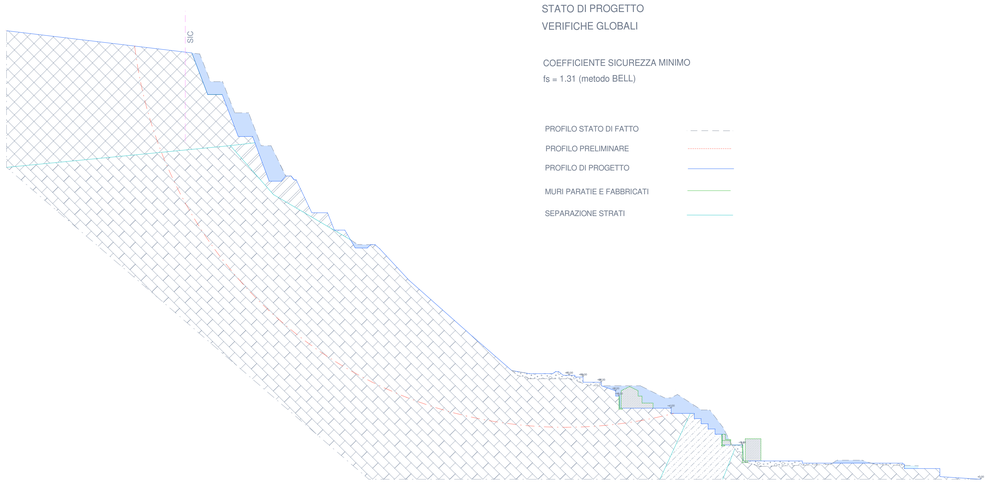

PROGETTO 2012 - SOLUZIONE DI P.U.O. APPROVATA
PARAMETRI GEOTECNICI AGGIORNATI (REL. GEOL. 08/12)

SEZIONE 2-2

STATO DI PROGETTO
VERIFICHE GLOBALI

COEFFICIENTE SICUREZZA MINIMO
fs = 1.43 (metodo BELL)




PROGETTO 2011 - SOLUZIONE NON APPROVATA
PARAMETRI GEOTECNICI NON AGGIORNATI


SEZIONE 2-2

STATO DI PROGETTO
GRADONATE E RIEMPIMENTI CON UNA FALESIA

COEFFICIENTE SICUREZZA MINIMO
fs = 1.28 (metodo BELL)

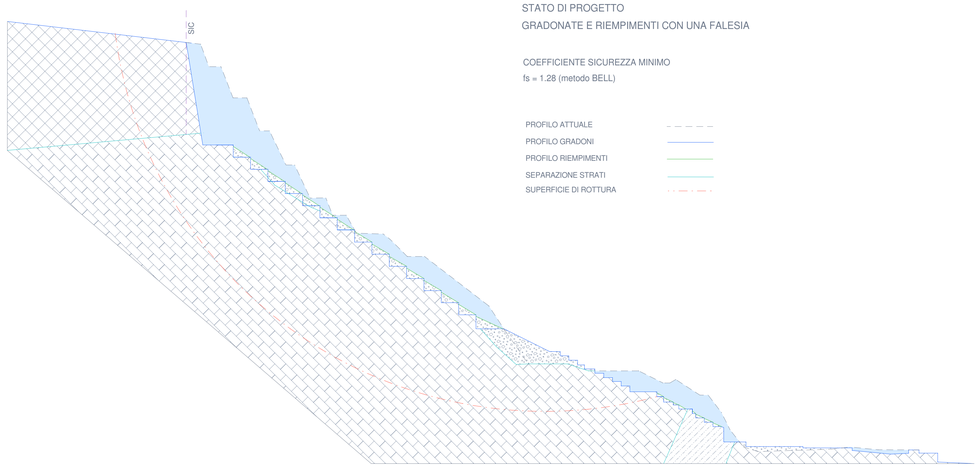

CONFRONTO SEZ 2-2 - COEFFICIENTI 1,28 E 1,31
PARAMETRI GEOTECNICI UGUALI (NON AGGIORNATI AL 2012)

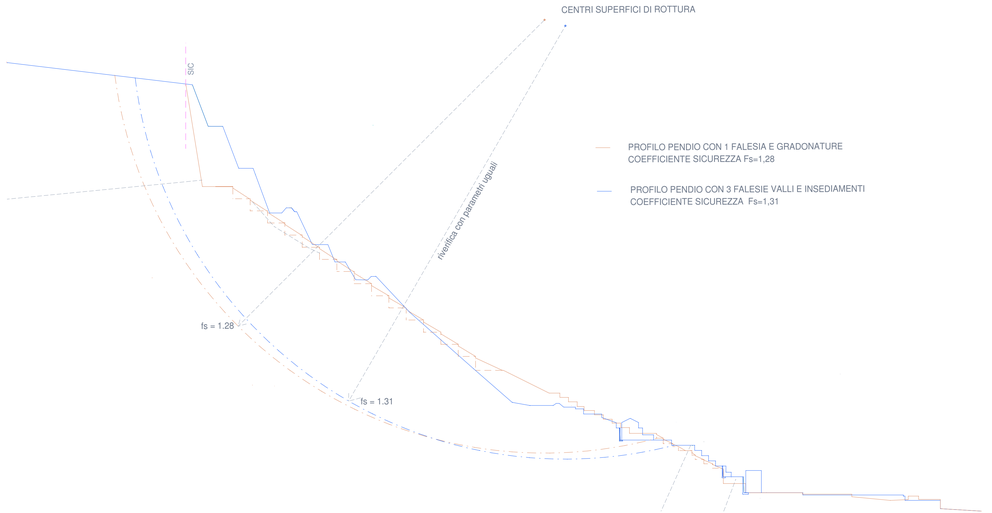

COMUNE DI FINALE LIGURE

Provincia di Savona



Riformulazione del progetto di P.U.O. del sub distretto di trasformazione
DT1a - aree ex cava Ghigliazza a seguito del parere del Comitato VIA

committente

CAVA ARENE CANDIDE SRL
Sede legale: Via Ferruccio Ferrari 4 - 42100 Reggio Emilia *Sede operativa:* Via Clementi 16 - 42100 Reggio Emilia
Tel. 0522.306396 Fax. 0522.935164 E-mail: melioli@interbeton.com
Presidente e legale rappresentante Giovanni MELIOLI

responsabile progettazione

arch. PierGiorgio CASTELLARI
Piazza del Popolo 3/6, 17100 Savona
tel 019.8540571 - fax 019.8490029
e-mail archet@archet.it

arch. Valter CATTANEO
via Garibaldi 17, 17027 Pietra Ligure (SV)
tel 019.625320 - fax 019.629637
e-mail info@architettocattaneo.it

consulenza per le tematiche geologico-geotecniche

ing. Oscar TONELLO
via Ruffini 7/7 18038 Sanremo IM
tel 0184.541130 - fax 0184.541100
e-mail studio.tonello@libero.it

geol. Giorgio CONTI
via Ruffini 7/7 18038 Sanremo IM
tel 0184.541130 - fax 0184.541100
e-mail geo_conti@libero.it

oggetto

SEZIONE2-2 RIVERIFICHE E RAFFRONTI

elaborato

C2.9

data settembre 2013

scala 1:1000

cod.	003003	percorso file cad...sezioni.cxx	redatto	controllato	approvato
rev1	giugno 2013	motivo: Riformulazione a seguito parere Comitato VIA	Tonello - Bianchi	Tonello-Conti	Tonello-Conti
rev2	settembre 2013	motivo: Integrazione a seguito parere settore VIA del 01/07/13			
rev3		motivo:			
rev4		motivo:			
rev5		motivo:			