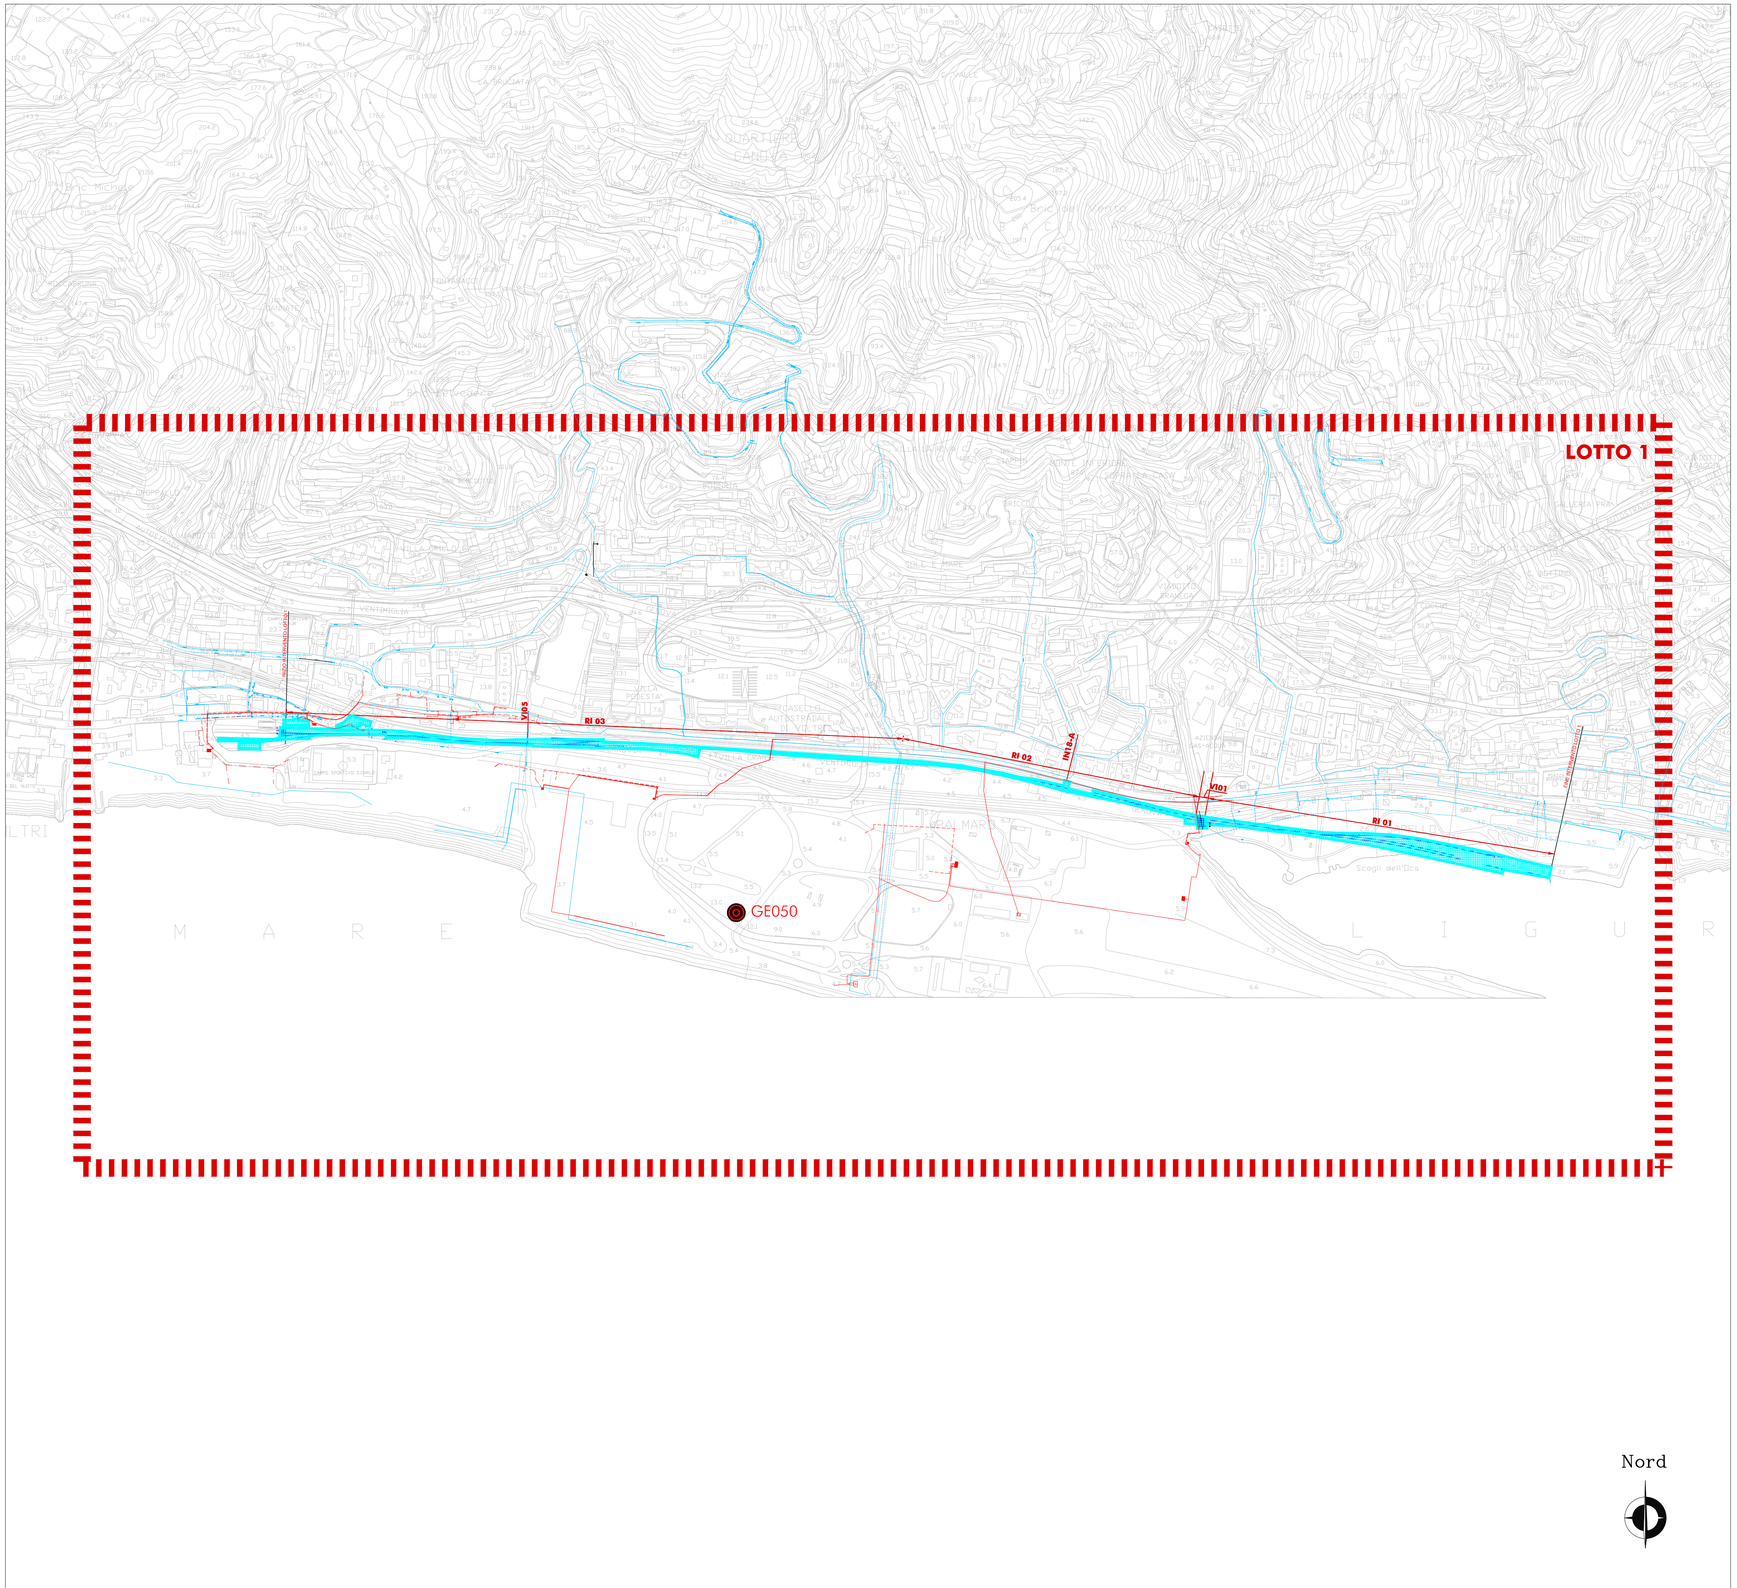


Nord

LEGENDA

OPERE IN PROGETTO

AREE DI SCAVO

ATTIVITA' PRODUTTIVA ESPROPRIATA:
CONTINENTALE ITALIANA - ex deposito petrolifero

SITO CONTAMINATO OGGETTO DI BONIFICA

GExxx: Sito Contaminato (Fonte: ARPAL)

GE050 - Area VTE - Porto di Genova Voltri

Sottoservizi

Linee A.T. interrate/aeree

Linee a 400v interrate

Cabine ENEL MT/bt

Cabine Utente

FOGNA BIANCA (FB)

FOGNA NERA (FN)

FOGNA MISTA (FM)

COMMITTENTE:

RFI RETE FERROVIARIA ITALIANA
GRUPPO FERROVIE DELLO STATO ITALIANE

PROGETTAZIONE:

ITALFERR
GRUPPO FERROVIE DELLO STATO ITALIANE

INFRASTRUTTURE FERROVIARIE STRATEGICHE DEFINITE DALLA LEGGE OBIETTIVO N. 443/01

POTENZIAMENTO INFRASTRUTTURALE VOLTRI - BRIGNOLE

PIANO DI UTILIZZO DEI MATERIALI DI SCAVO AI SENSI DEL D.M. 161/2012
(integrazione a seguito della nota VS rif. V311 prot. PG/2013/0076681 del Settore VIA - Dipartimento Ambiente della Regione Liguria)

ALLEGATO C

CTR riportante le aree di scavo e gli usi pregressi del sito - Lotto 1
Tav. 1 di 4

SCALA : 1:5000

COMMESSA	LOTTO	FASE	ENTE	TIPO DOC.	OPERA/DISCIPLINA	PROGR.	REV.
GCE1	01	E	22	P5	TA0000	002	A

Revis.	Descrizione	Redatto	Data	Verificato	Data	Approvato	Data	Autorizzato Data
A	Emissione definitiva	R. Lanotte	Agosto 2013	S. Padulosi	Agosto 2013	V. Villa	Agosto 2013	A. Martino Agosto 2013

File : GCE101E22P5TA0000001A

n. Elab. :