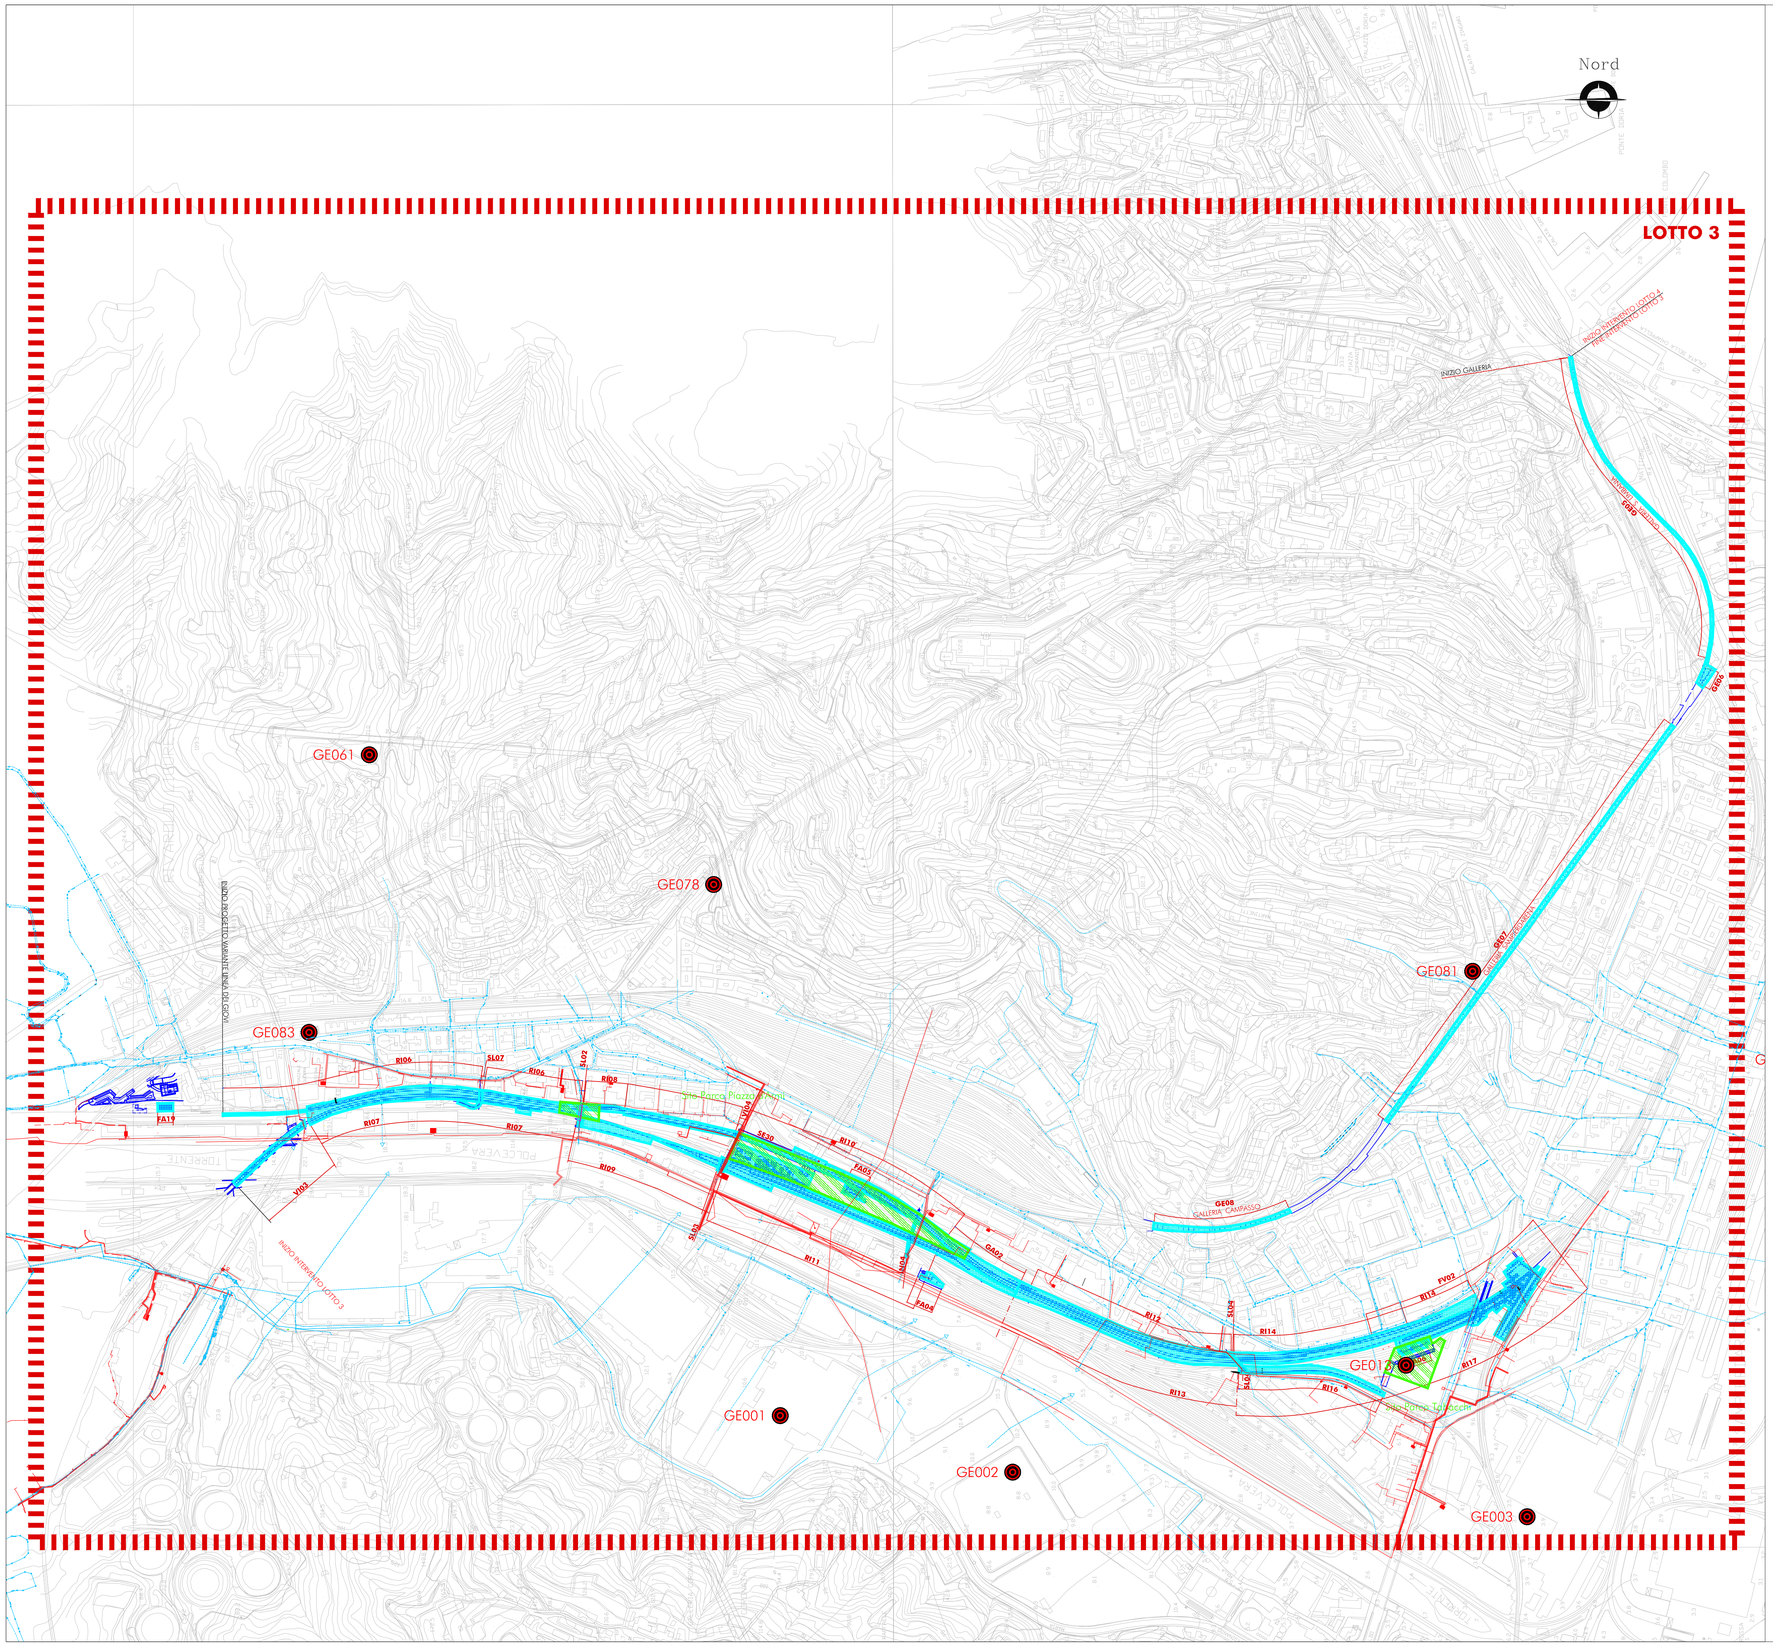


LEGENDA

- OPERE IN PROGETTO
- AREE DI SCAVO
- ATTIVITA' PRODUTTIVA ESPROPRIATA: CONTINENTALE ITALIANA - ex deposito petrolifero
- SITO CONTAMINATO OGGETTO DI BONIFICA
- GExxx: Sito Contaminato (Fonte: ARPAL)

GE001 - ILVA Ex Stabilimento di CAMPI
GE002 - ILVA- Ex Stabilimento Area Centrale CAMPI
GE003 - AREA FIUMARA
GE013 - Ferrovie dello Stato - tra Monopoli e linea ferroviaria - Genova Sampierdarena
GE030 - ESSO PV 3440 - Calata Mogadiscio GENOVA
GE061 - Area privata via Piombelli Località Maltempo
GE078 - Sversamento fusti di vernice - Via Ristori - Genova Rivarolo
GE081 - DISTRIBUTORE Q8 - Via Vasco de Gama - GENOVA
GE083 - DISTRIBUTORE TAMOIL - P.V.F. 8265 - Via Canepari 229 R - GENOVA

Sottoservizi

- Linee A.T. interrate/aeree
- Linee a 400v interrate
- Cabine ENEL MT/bt
- Cabine Utente
- FOGNA BIANCA (FB)
- FOGNA NERA (FN)
- FOGNA MISTA (FM)

COMMITTENTE:

RFI RETE FERROVIARIA ITALIANA
GRUPPO FERROVIE DELLO STATO ITALIANE

PROGETTAZIONE:

ITALFERR
GRUPPO FERROVIE DELLO STATO ITALIANE

INFRASTRUTTURE FERROVIARIE STRATEGICHE DEFINITE DALLA LEGGE OBIETTIVO N. 443/01

POTENZIAMENTO INFRASTRUTTURALE VOLTRI - BRIGNOLE

PIANO DI UTILIZZO DEI MATERIALI DI SCAVO AI SENSI DEL D.M. 161/2012

(integrazione a seguito della nota VS rif. V311 prot. PG/2013/0076681 del Settore VIA - Dipartimento Ambiente della Regione Liguria)

ALLEGATO C

CTR riportante le aree di scavo e gli usi pregressi del sito - Lotto 3
Tav. 3 di 4

SCALA : 1:5000

COMMESSA	LOTTO	FASE	ENTE	TIPO DOC.	OPERA/DISCIPLINA	PROGR.	REV.
GCE1	03	E	22	P5	TA0000	002	A

Revis.	Descrizione	Redatto	Data	Verificato	Data	Approvato	Data	Autorizzato Data
A	Emissione definitiva	R. Lanotte	Agosto 2013	S. Padulosi	Agosto 2013	V. Villa	Agosto 2013	A. Martino Agosto 2013

File : GCE103E22P5TA0000001A — n. Elab. :