


PROFILO LONGITUDINALE
SU POLIGONALE DI PROGETTO
PARTE A–A

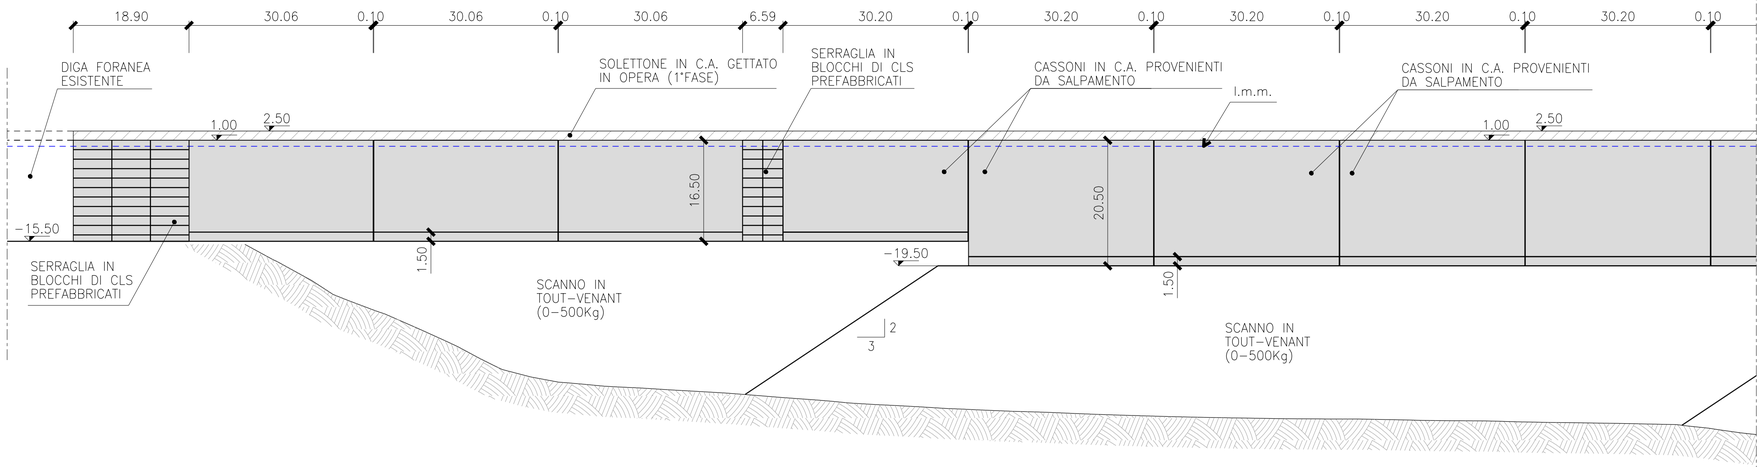


PROFILO LONGITUDINALE
SU POLIGONALE DI PROGETTO
PARTE B–B

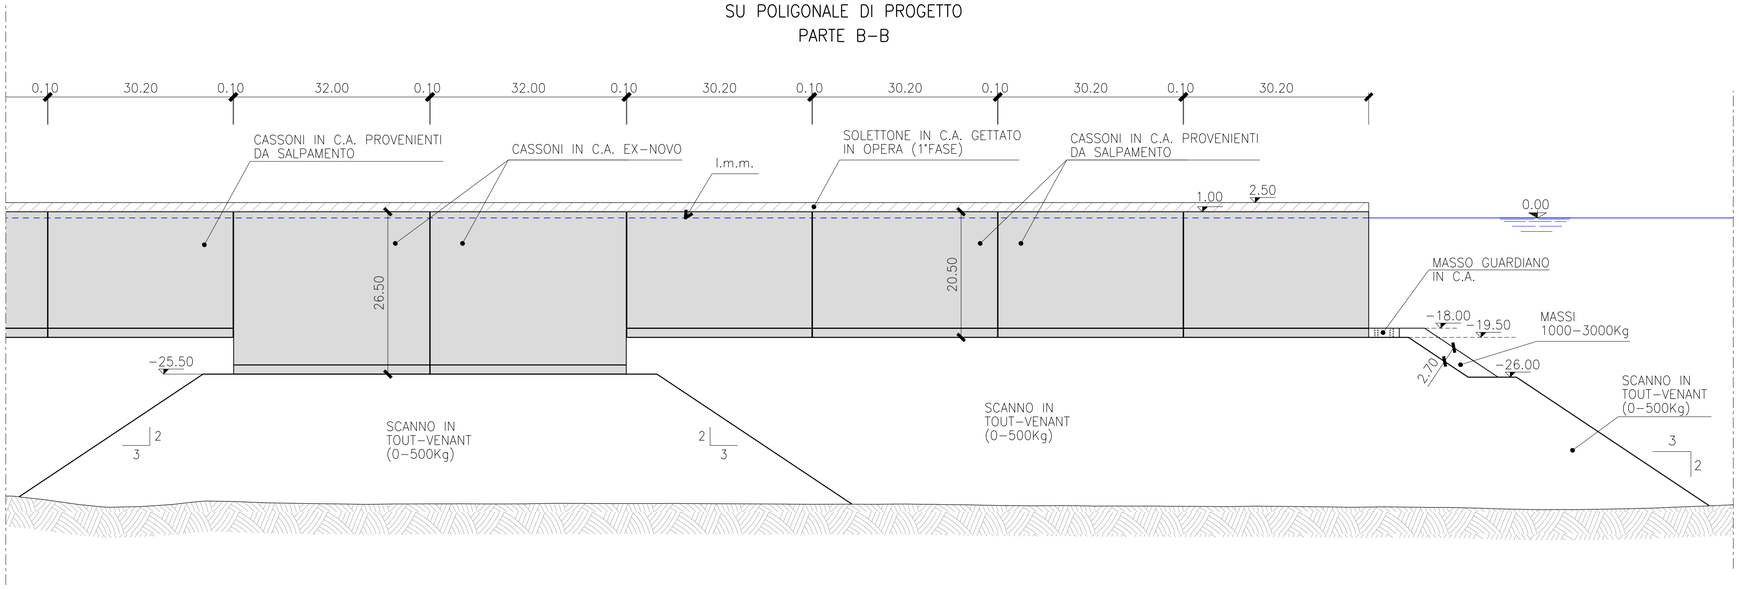


## PIANTA CHIAVE

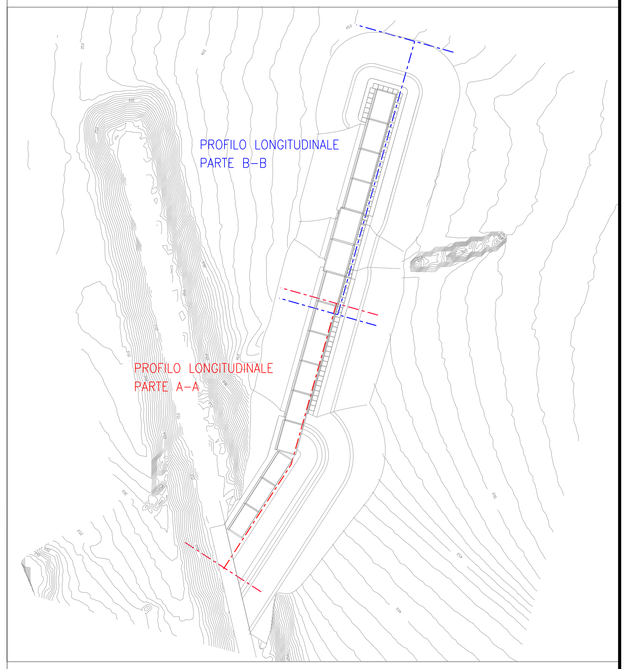


1 – TUTTE LE DIMENSIONI SONO ESPRESSE IN m SALVO DOVE DIVERSAMENTE SPECIFICATO
2 – TUTTE LE QUOTE ALTIMETRICHE SONO ESPRESSE IN m.l.m.m.

0 4 8 12 16 20 m

**AUTORITA' PORTUALE DI SAVONA**

PORTO DI VADO LIGURE

PROGETTO N°600/1

DIGA FORANEA: SPOSTAMENTO DELLA DIGA ESISTENTE

VISTO:
Il Responsabile del Procedimento
Dott. Ing. Flavio Destefanis

PROGETTAZIONE

PROGETTI S.p.A.

IL RESPONSABILE
Dott. Ing. Guido Fiorini

PROGETTO ESECUTIVO

ELABORATO N° :

TITOLO ELABORATO:

DIGA FORANEA
PROFILO LONGITUDINALE DELL'INTERVENTO

MI0102–PE–D–Z–D–030–00

| DATA | ELABORATO | CONTROLLATO | APPROVATO |
|---|---|---|---|
| Ottobre 2016 | P. GHIDELLI | G. MARCOLINI | G. FIORINI |

| REVISIONE N° | DATA | DESCRIZIONE |
|---|---|---|
| 00 | Ottobre 2016 | EMISSIONE PER APPROVAZIONE |
| | | |
| | | |
| | | |

NOME FILE:
MI0102–PE–D–Z–D–030–00.dgn

SCALA: GRAFICA

A TERMINE DI LEGGE CI RISERVIAMO LA PROPRIETA' DI QUESTO ELABORATO CON DIVIETO DI RIPRODURLO RENDENDOLO NOTO A TERZI ANCHE PARZIALMENTE SENZA NOSTRA AUTORIZZAZIONE.