

SEZIONE TIPO D

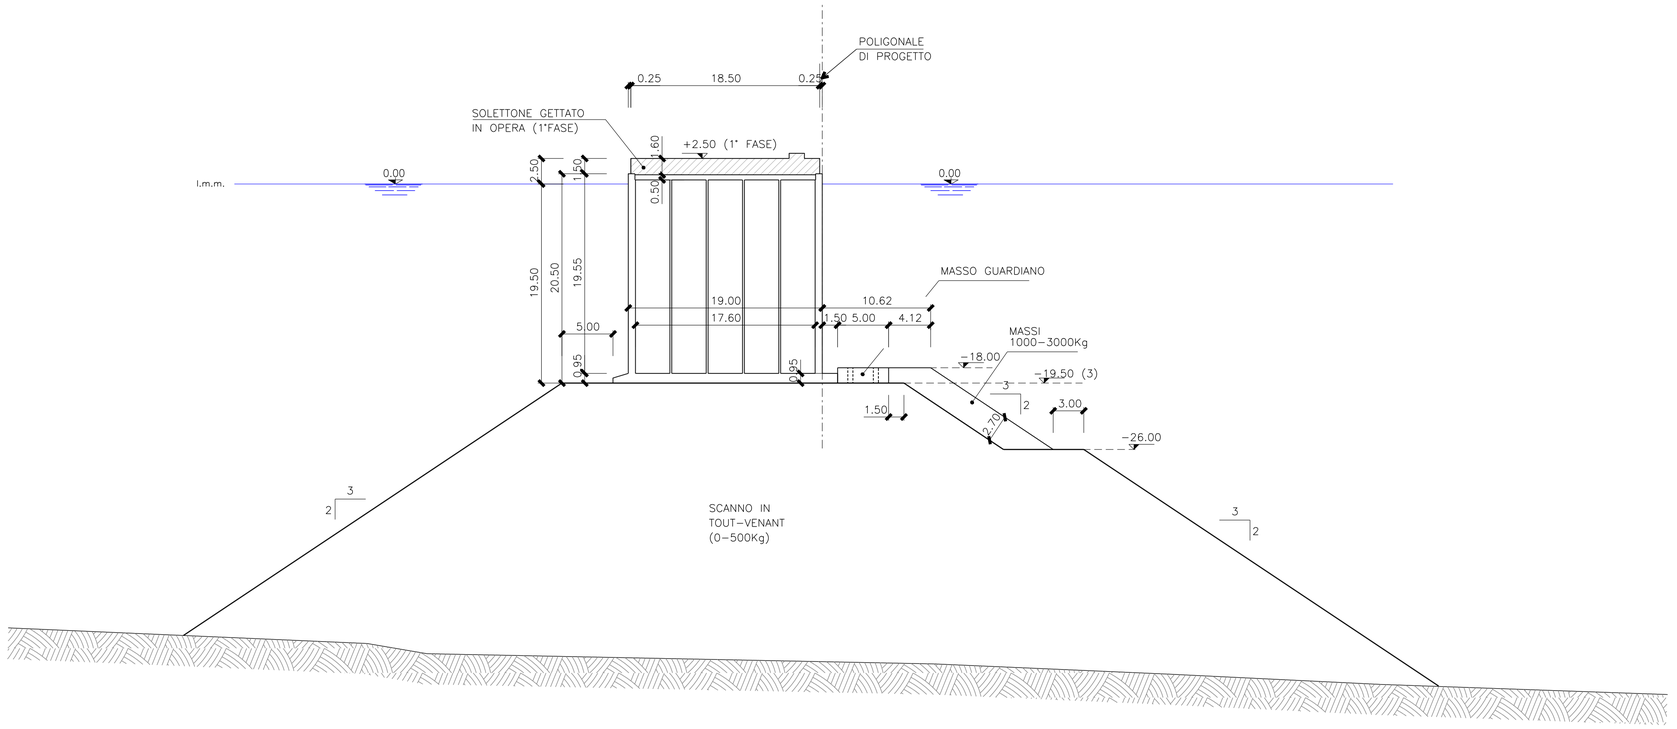

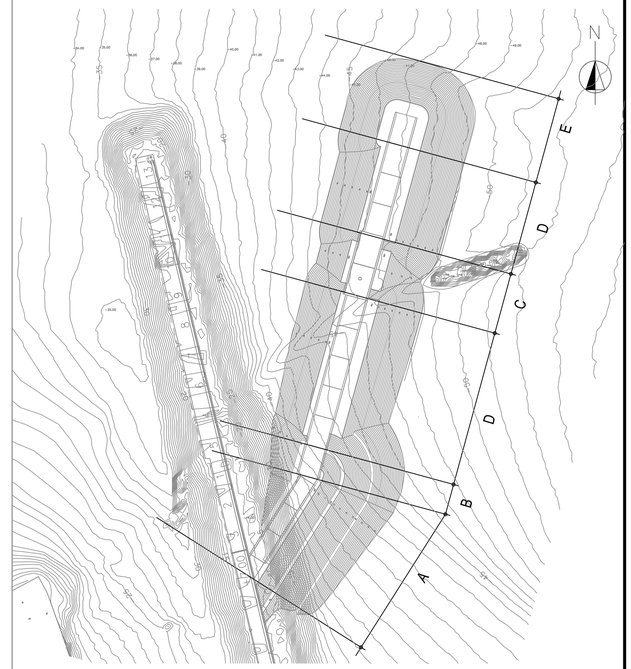

1 – TUTTE LE DIMENSIONI SONO ESPRESSE IN m SALVO DOVE DIVERSAMENTE SPECIFICATO
2 – TUTTE LE QUOTE ALTIMETRICHE SONO ESPRESSE IN m.l.m.m.
3 – LA QUOTA DI ESTRADOSSO DELLO SCANNO D'IMBASAMENTO DEI CASSONI IN TOUT-VENANT (0-500Kg) DOVRà ESSERE ELEVATA DI 0.40m RISPETTO ALLA QUOTA INDICATA NELLA SEZIONE PER TENERE CONTO DEI FUTURI CEDIMENTI DELL'OPERA A SEGUITO DELLA POSA DEI CASSONI

0 6 12 18 24 30 m

AUTORITA' PORTUALE DI SAVONA

PORTO DI VADO LIGURE

PROGETTO N°600/1

DIGA FORANEA: SPOSTAMENTO DELLA DIGA ESISTENTE

VISTO:
Il Responsabile del Procedimento
Dott. Ing. Flavio Destefanis

PROGETTAZIONE

PROGETTI S.p.A.

IL RESPONSABILE
Dott. Ing. Guido Fiorini

PROGETTO ESECUTIVO

ELABORATO N° :

TITOLO ELABORATO:

DIGA FORANEA
SEZIONE TIPO D-D

MI0102-PE-D-Z-D-054-01

DATA	ELABORATO	CONTROLLATO	APPROVATO
Gennaio 2017	D. AMPEZZAN	C. MARCOLINI	G. FIORINI

REVISIONE N°	DATA	DESCRIZIONE
00	Ottobre 2016	EMISSIONE PER APPROVAZIONE
01	Gennaio 2017	REVISIONE A SEGUITO OSSERVAZIONI RED RINA – DICEMBRE 2016

NOME FILE:

MI0102-PE-D-Z-D-054-01.dgn

SCALA: GRAFICA

A TERMINE DI LEGGE CI RISERVIAMO LA PROPRIETA' DI QUESTO ELABORATO CON DIVIETO DI RIPRODURLO RENDENDOLO NOTO A TERZI ANCHE PARZIALMENTE SENZA NOSTRA AUTORIZZAZIONE.