Allegato 10: Planimetria ubicazione aree di deposito in attesa di utilizzo - scala 1:500

GN01 - Galleria bretella di Voltri imbocco Fegino

NORD

VOLTRI

KEY-PLAN



N.B. L'eventuale contemporanea allocazione dei materiali di scavo in regime rifiuti ed in qualità di sottoprodotti presso la stessa area di deposito sarà effettuata previa separazione fisica dei cumuli di materiali gestiti difformemente ed adeguata segnaletica di cantiere.

ENTRATA CANTIERE
VIA E.FERRI

BARRIERA ANTIRUMORE

INTERMEDIO


LEGENDA

Area di deposito in attesa di utilizzo (autorizzata nel PUT approvato con D.G.R. n. 224/2014 - GCE100E22RHTA0000001B del Dicembre 2013)


Area di deposito in attesa di utilizzo (oggetto di variante al PUT - GCE100E22RHTA0000004A del Settembre 2014)

NORD

KEY-PLAN

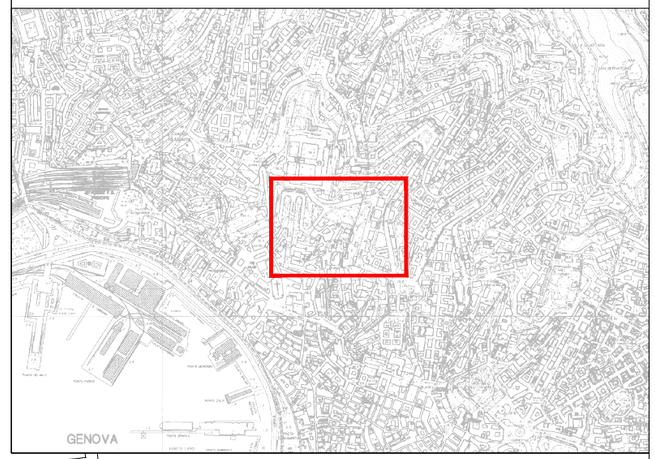

N.B. L'eventuale contemporanea allocazione dei materiali di scavo in regime rifiuti ed in qualità di sottoprodotti presso la stessa area di deposito sarà effettuata previa separazione fisica dei cumuli di materiali gestiti difformemente ed adeguata segnaletica di cantiere.

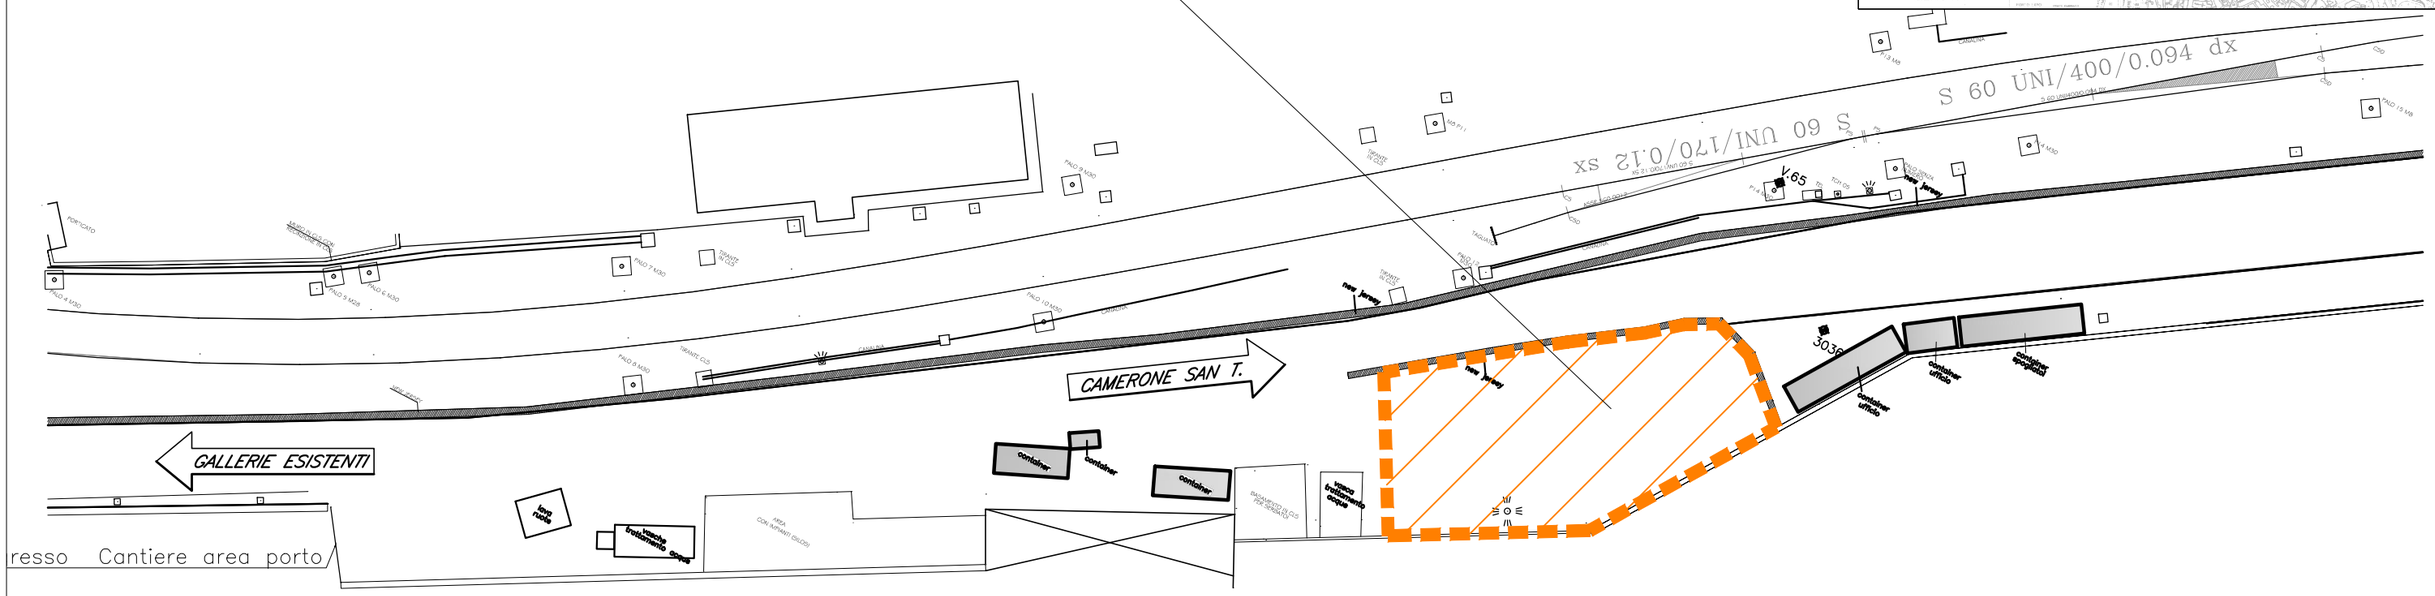

LEGENDA

Area di deposito in attesa di utilizzo (autorizzata nel PUT approvato con D.G.R. n. 224/2014 - GCE100E22RHTA0000001B del Dicembre 2013)


Area di deposito in attesa di utilizzo (oggetto di variante al PUT - GCE100E22RHTA0000004A del Settembre 2014)

Allegato 10: Planimetria ubicazione aree di deposito in attesa di utilizzo - scala 1:500

GN01 - Bretella Voltri attacco lato Borzoli

NORD

KEY-PLAN

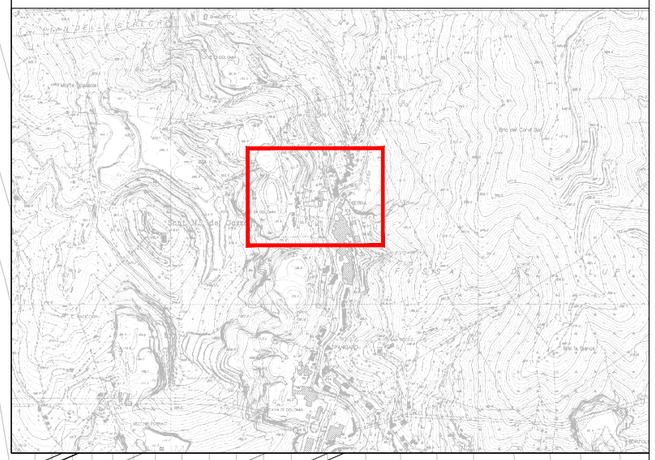

N.B. L'eventuale contemporanea allocazione dei materiali di scavo in regime rifiuti ed in qualità di sottoprodotti presso la stessa area di deposito sarà effettuata previa separazione fisica dei cumuli di materiali gestiti difformemente ed adeguata segnaletica di cantiere.

VIA MONTE TIMONE

Via Borzoli

LEGENDA

Area di deposito in attesa di utilizzo (autorizzata nel PUT approvato con D.G.R. n. 224/2014 - GCE100E22RHTA0000001B del Dicembre 2013)

Area di deposito in attesa di utilizzo (oggetto di variante al PUT - GCE100E22RHTA0000004A del Settembre 2014)

Allegato 10: Planimetria ubicazione aree di deposito in attesa di utilizzo - scala 1:500

GN02 - Nuove gallerie San Tomaso e Colombo

NORD

VIA GROPALLO

ASSE NUOVA BINARIO

INTERFERENZA EDIFICIO 26

IMPIANTI GALLERIA

VASCA DI RACCOLTA DELLE ACQUE

~10.10

~17.90

~13.40


~13.90

ZONA CENTINE

GE BRIGNOLE

VASCA RACCOLTA ACQUE

KEY-PLAN

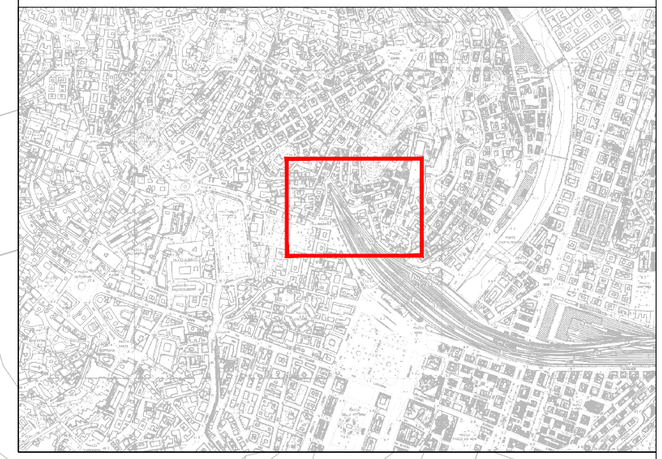


N.B. L'eventuale contemporanea allocazione dei materiali di scavo in regime rifiuti ed in qualità di sottoprodotti presso la stessa area di deposito sarà effettuata previa separazione fisica dei cumuli di materiali gestiti difformemente ed adeguata segnaletica di cantiere.

LEGENDA

- Area di deposito in attesa di utilizzo (autorizzata nel PUT approvato con D.G.R. n. 224/2014 - GCE100E22RHTA0000001B del Dicembre 2013)
- Area di deposito in attesa di utilizzo (oggetto di variante al PUT - GCE100E22RHTA0000004A del Settembre 2014)

N.B. L'eventuale contemporanea allocazione dei materiali di scavo in regime rifiuti ed in qualità di sottoprodotti presso la stessa area di deposito sarà effettuata previa separazione fisica dei cumuli di materiali gestiti diffformemente ed adeguata segnaletica di cantiere.

KEY-PLAN

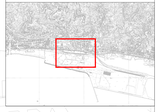

LEGENDA

- Area di deposito in attesa di utilizzo (autorizzata nel PUT approvato con D.G.R. n. 224/2014 - GCE100E22RHTA0000018 del Dicembre 2013)
- Area di deposito in attesa di utilizzo (oggetto di variante al PUT - GCE100E22RHTA0000004A del Settembre 2014)

N.B. L'eventuale contemporanea allocazione dei materiali di scavo in regime rifiuti ed in qualità di sottoprodotti presso la stessa area di deposito sarà effettuata previa separazione fisica dei cumuli di materiali gestiti difformemente ed adeguata segnaletica di cantiere.

LEGENDA

- Area di deposito in attesa di utilizzo (autorizzata nel PUT approvato con D.G.R. n. 224/2014 - GCE100E22RHTA0000001B del Dicembre 2013)
- Area di deposito in attesa di utilizzo (oggetto di variante al PUT - GCE100E22RHTA0000004A del Settembre 2014)


KEY-PLAN



Allegato 10: Planimetria ubicazione aree di deposito in attesa di utilizzo - scala 1:500

Cantiere Operativo CO.4.2 presso Genova Terralba

KEY-PLAN

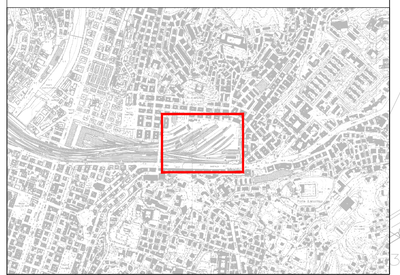

NORD

N.B. L'eventuale contemporanea allocazione dei materiali di scavo in regime rifiuti ed in qualità di sottoprodotti presso la stessa area di deposito sarà effettuata previa separazione fisica dei cumuli di materiali gestiti diffomemente ed adeguata segnaletica di cantiere.


LEGENDA

- Area di deposito in attesa di utilizzo (autorizzata nel PUT approvato con D.G.R. n. 224/2014 - GCE100E22RHTA0000001B del Dicembre 2013)
- Area di deposito in attesa di utilizzo (oggetto di variante al PUT - GCE100E22RHTA0000004A del Settembre 2014)

Allegato 10: Planimetria ubicazione aree di deposito in attesa di utilizzo - scala 1:500

Cantiere Operativo CO.4.2 presso Genova Terralba

KEY-PLAN

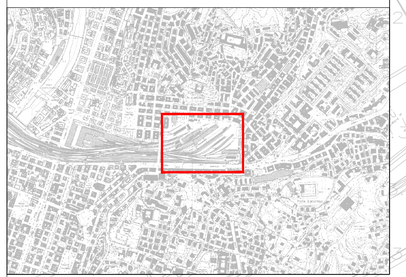

NORD

N.B. L'eventuale contemporanea allocazione dei materiali di scavo in regime rifiuti ed in qualità di sottoprodotti presso la stessa area di deposito sarà effettuata previa separazione fisica dei cumuli di materiali gestiti difformemente ed adeguata segnaletica di cantiere.

LEGENDA

- Area di deposito in attesa di utilizzo (autorizzata nel PUT approvato con D.G.R. n. 224/2014 - GCE100E22RHTA0000001B del Dicembre 2013)
- Area di deposito in attesa di utilizzo (oggetto di variante al PUT - GCE100E22RHTA0000004A del Settembre 2014)