

## planimetria di progetto (scala 1:500)

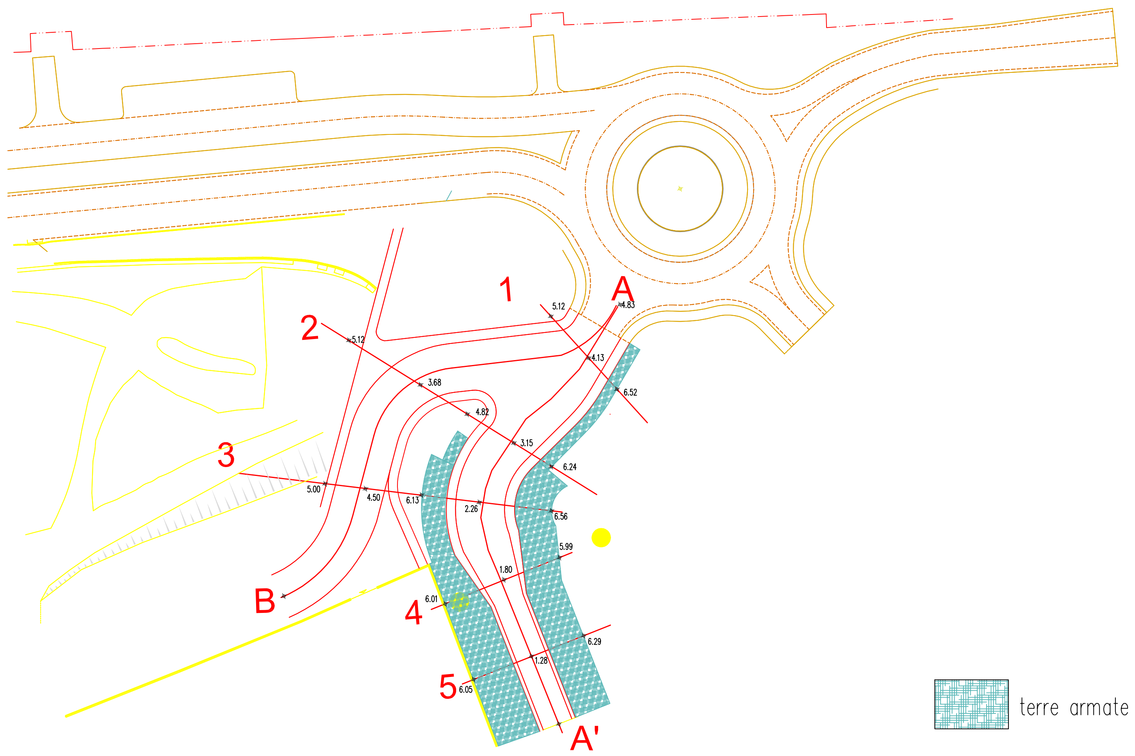



## profili longitudinali (scala 1:500)

### Profilo longitudinale rotonda-cantieri

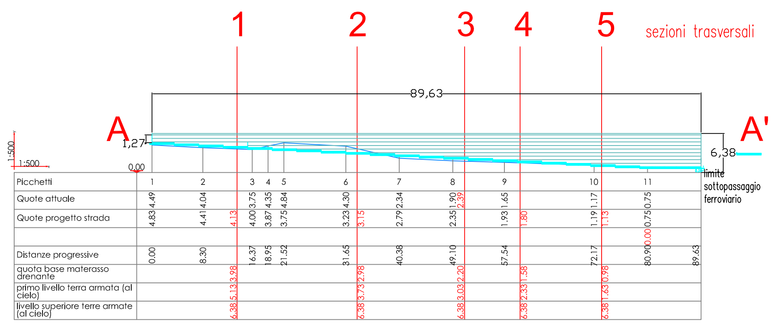


| | | | | | | | | | | | | | | |
|---|---|---|---|---|---|---|---|---|---|---|---|---|---|---|
| Picchetti | - | 1 | 2 | 3 | 4 | 5 | 6 | 7 | 8 | 9 | 10 | 11 | | |
| Quote attuale | 4,83 | 4,41 | 4,04 | 4,03 | 3,71 | 3,47 | 3,35 | 4,35 | 3,74 | 3,64 | 3,23 | 3,07 | 3,07 | 3,07 |
| Quote progetto strada | 4,83 | 4,41 | 4,04 | 4,13 | | | 3,24 | 3,15 | 2,79 | 2,34 | 2,85 | 2,85 | 1,93 | 1,82 |
| Distanze progressive | 0,00 | 8,30 | | 14,37 | 18,95 | 21,52 | 31,65 | | 40,38 | | 49,19 | | 57,54 | |
| quota base materasso drenante | | | | 4,38 | 3,13 | 3,86 | 3,73 | 3,90 | | | 3,82 | 3,00 | 2,53 | 3,50 |
| primo livello terra armata (al cielo) | | | | | | | | | | | | | | |
| livello superiore terre armate (al cielo) | | | | | | | | | | | | | | |

### Profilo longitudinale rotonda- cancello FF.SS.

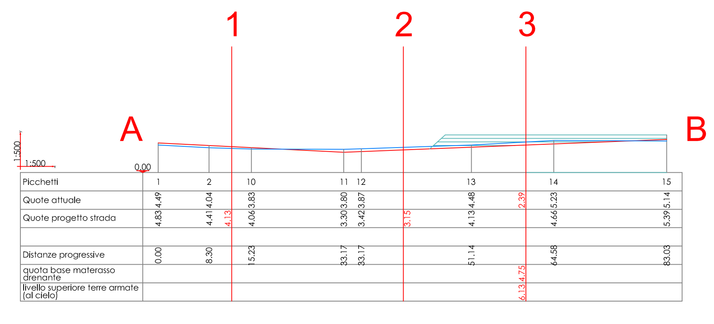



| | | | | | | | | |
|---|---|---|---|---|---|---|---|---|
| Picchetti | - | 1 | 2 | 10 | 11 | 12 | 13 | 14 | 15 |
| Quote attuale | 4,83 | 4,41 | 4,04 | 4,06 | 3,83 | 3,90 | 3,80 | 3,67 | 3,98 | 3,95 |
| Quote progetto strada | 4,83 | 4,41 | 4,04 | 4,13 | | 3,30 | 3,15 | 3,47 | 3,97 | 4,13 | 4,48 | 2,39 | 4,66 | 5,23 |
| Distanze progressive | 0,00 | 8,30 | | 15,23 | | 33,17 | | 33,17 | | 51,14 | | | 64,58 | 83,03 |
| quota base materasso drenante | | | | | | | | | | | | | | |
| livello superiore terre armate (al cielo) | | | | | | | | | | | | 4,33 | 4,75 | |


terre armate

## sezioni trasversali di progetto (scala 1: 200)


### 1

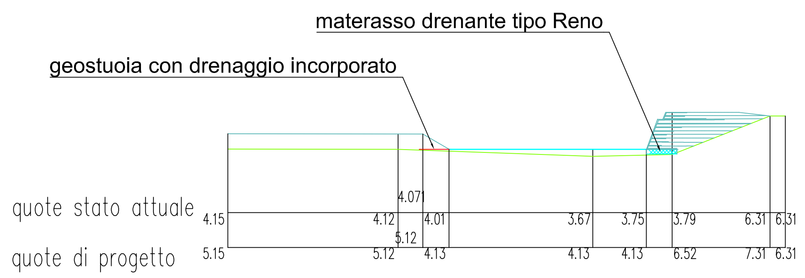



### 2

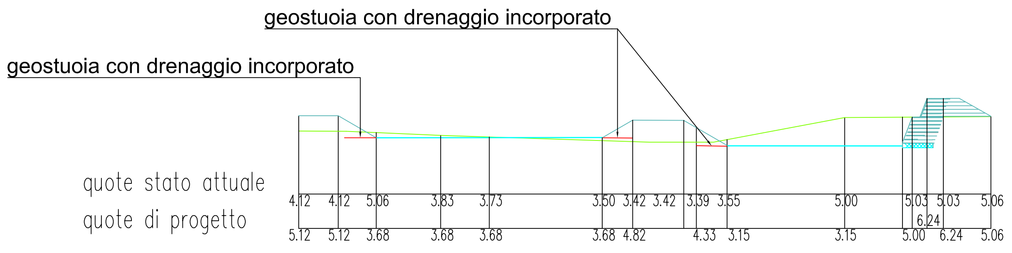



### 3

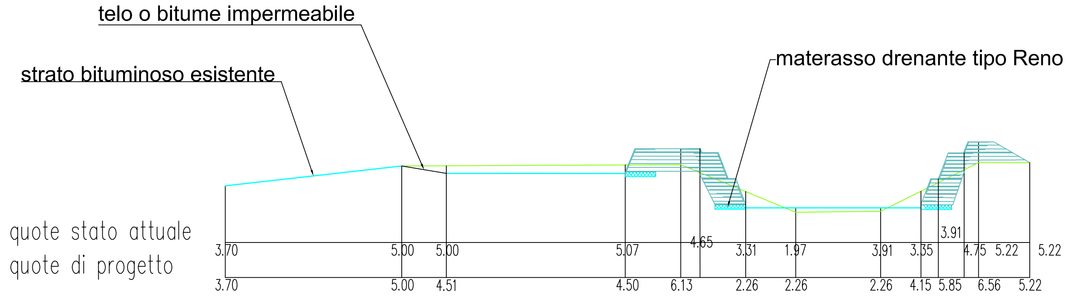


### 4

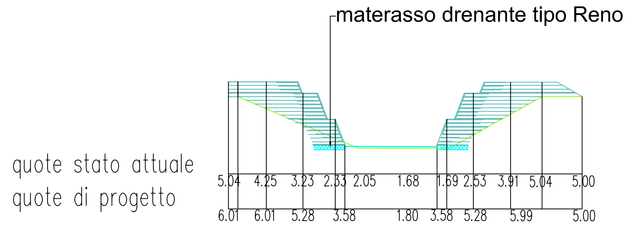


### 5

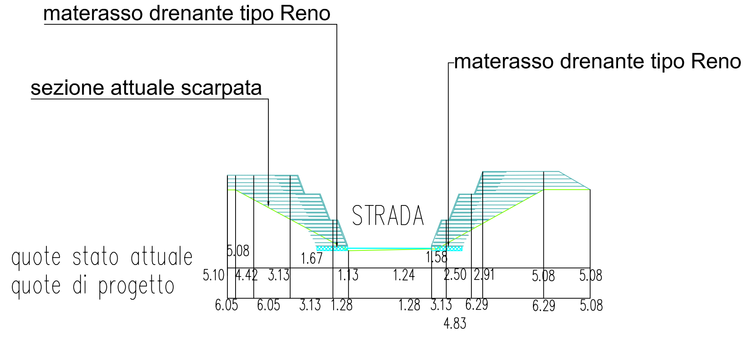


terre armate

| | | | | | |
|---|---|---|---|---|---|
| 02 | | | | | |
| 01 | 12/2013 | PRIMA EMISSIONE | Geol. Grassano Geol. Rimassa Geom. Tenerato | Geol. Grassano Geol. Rimassa | Arch. M. Grassi |
| Revisione | Data | Oggetto | Redatto | Verificato | Approvato |

COMUNE DI GENOVA

DIREZIONE LAVORI PUBBLICI — Direttore: **Ing. Walter Rupalti**

PROGETTAZIONE E OPERE PUBBLICHE — Dirigente: **Arch. Mirco GRASSI**

Committente: Assessorato LAVORI PUBBLICI MANUTENZIONI — Codice Progetto: 02.32.F

CAPO PROGETTO: **Arch. Roberto GRILLO**

RESPONSABILE UNICO PROCEDIMENTO: **Arch. Mirco GRASSI**

Progetto Architettonico
F.S.T. Arch. Roberto GRILLO
I.S.T. Geom. Giovanni PISCERA
I.S.T. Geom. Marco FRASCARA

Progetto Strutture
...

Progetto e Computi Impianti ELETTRICI e SPECIALI
F.D.T. Per. Ind. Renzo GELLI
I.S.T. Per. Ind. Giovanni DELLA VALLE

Computi metrici e Capitolati
F.D.T. Geom. Alberto IBATICI
I.S.T. Geom. Paolo PANNO
I.S.T. Geom. Alessandro PROVELLI

Rilievi
F.D.T. Geom. Severino CIPOLLINA
F.S.T. Geom. Bartolomeo CAVIGLIA
I.S.T. Geom. Giuseppe STRAGAPEDE

Coordinatore per la Sicurezza in fase di Progettazione
F.D.T. Geom. Carlo SOLISIO

Studi geologici
F.D.T. Geol. Giorgio GRASSANO
F.S.T. Geol. Andrea RIMASSA
I.S.T. Geom. Marco TERENZIO

Progetto Mobilità - Circolazione Stradale e Segnaletica

Progetto aspetti vegetazionali
F.S.T. Arch. Stefano ORTALE
F.S.T. Dot. For. Fausto MUSSO

Verifica accessibilità

Intervento/Opera
P.O.R. LIGURIA (2007-2013) ASSE 3 - SVILUPPO URBANO
Progetto Integrato PRA' MARINA
**PARCO DI LEVANTE - Prà To SPORT**

Municipio: PONENTE — VII
Quartiere: Prà — 2
N° progr. tav. — N° tot. tav.

Oggetto della tavola
SISTEMAZIONE SCARPATE:
PLANIMETRIA - SEZIONI TRASVERSALI
PROFILI LONGITUDINALI

Scala: 1:500 / 1: 200
Data: DIC 2013

Livello Progettazione: **DEFINITIVO** | GEOTECNICO

Codice GUUP: .. | Codice GPERA: ... | Codice Identificativo tavola

Tavola N° **01**

D-Gtec

I DISEGNI E LE INFORMAZIONI CONTENUTE SONO PROPRIETA' ESCLUSIVA DEL COMUNE DI GENOVA E NON POSSONO ESSERE MODIFICATI, RIPRODOTTI, RESI PUBBLICI O UTILIZZATI PER UNA DIFFERENTE DA QUELLA PER CUI SONO STATI REDATTI, SALVO AUTORIZZAZIONE SCRITTA.